




PLANTA BAIXA RUAS SDO 04 E SDO 07
ESCALA: 1:500

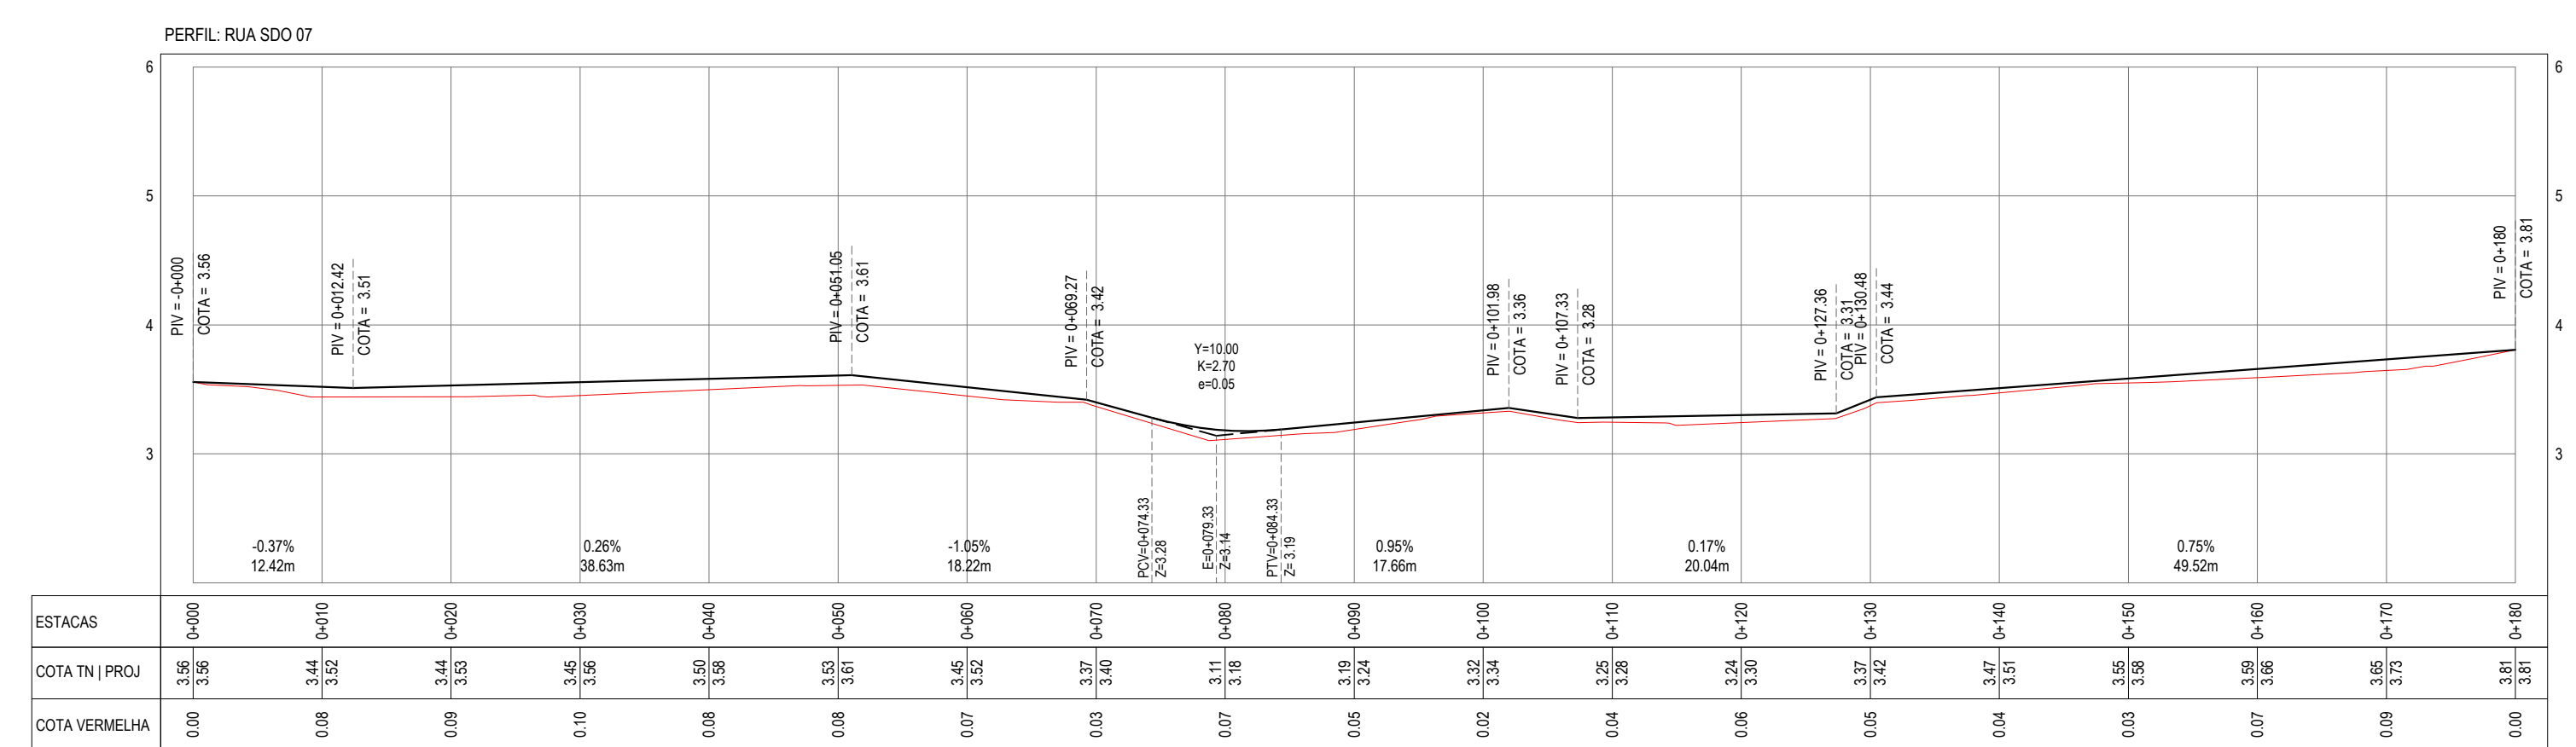

PERFIL LONGITUDINAL RUA SDO 07
ESCALA: H 1500 | V 150

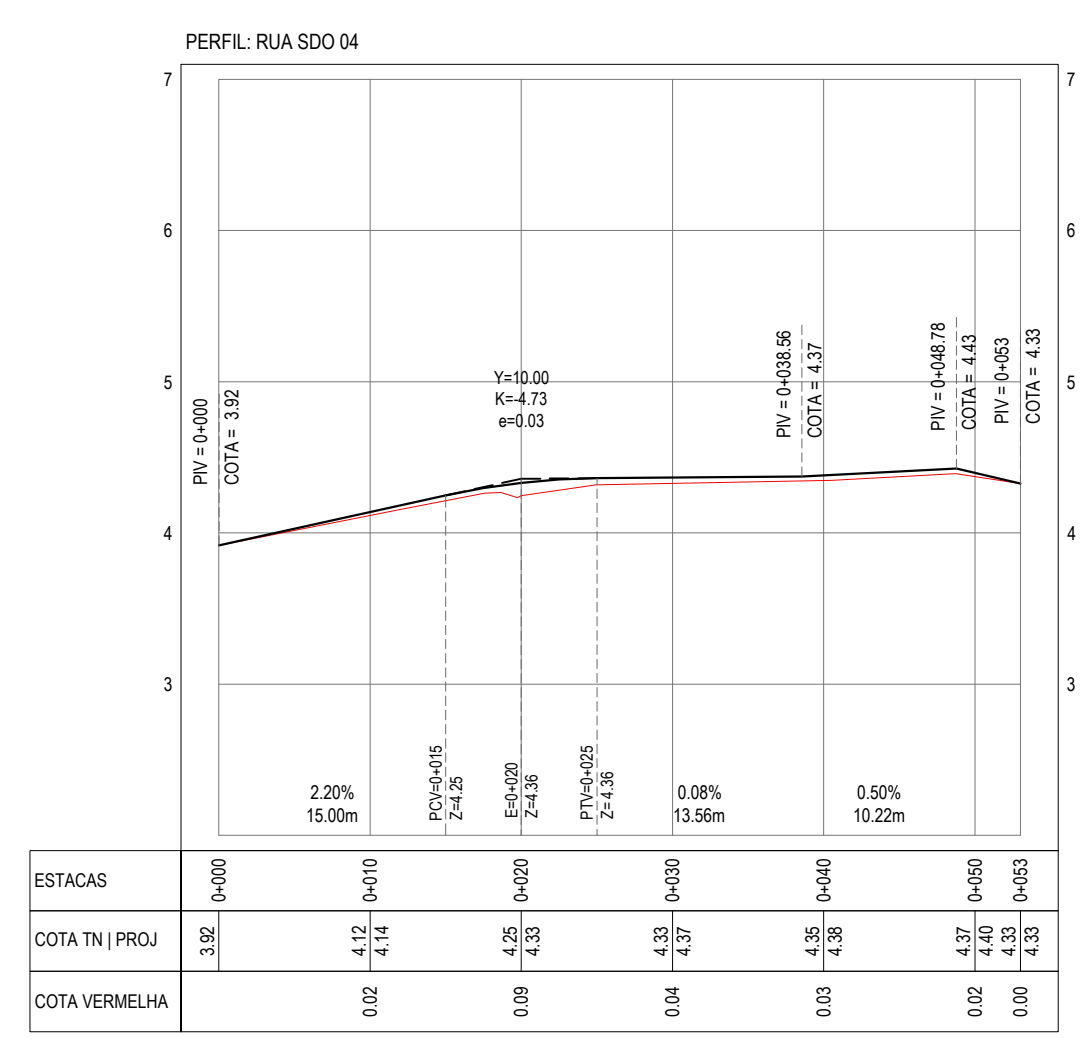

PERFIL LONGITUDINAL RUA SDO 04
ESCALA: H 1500 | V 150

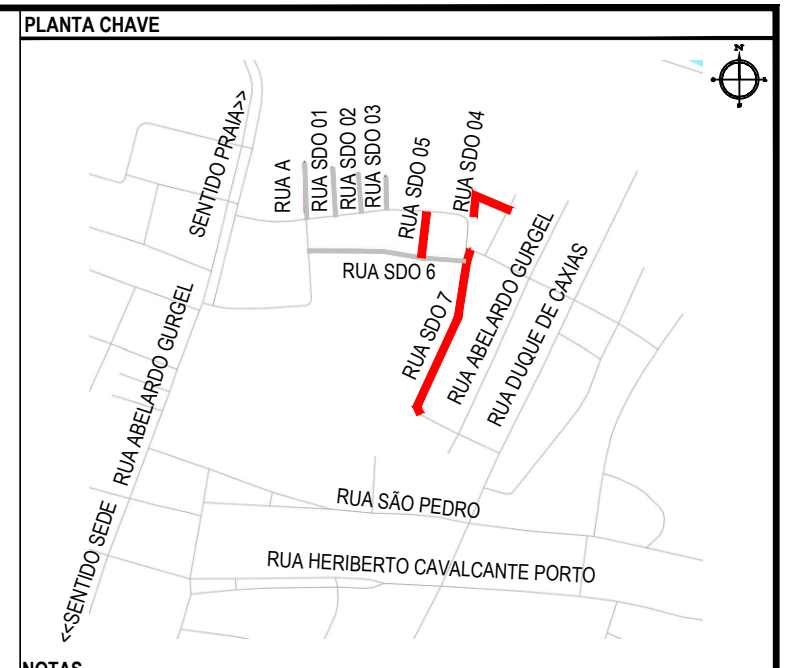

NOTAS
SISTEMA DE COORDENADAS - SIRGAS (SIRGAS 2000)
MERIDIANO CENTRAL - 50° W GR
PROJEÇÃO UNIVERSAL DE MERCATOR (UTM) - ZONA 24M

- LEGENDA
- EM PLANTA
- MEIO-FIO EXISTENTE
 - TRECHO SEM PAVIMENTO
 - PAVIMENTAÇÃO ASFÁLTICA
 - MEIO-FIO PROJETADO
 - CERCA
 - MURO
 - TRECHO SOBRE BASE NOVA
 - CURVA DE NÍVEL
 - POSTE
 - PROJEÇÃO COBERTA / EDIF.
 - VEGETAÇÃO
 - SENTIDO ESCOM. ÁGUA
 - ALINHAMENTO (ESTACAS)
 - TRECHO SOBRE BASE EXISTENTE

EM PERFIL

- TERRENO NATURAL - PERFIL LONGITUDINAL
- TERRENO PROJETADO - PERFIL LONGITUDINAL

- SINALIZAÇÃO
- HORIZONTAL
- LINHA SIMPLES SECCIONADA
 - LINHA DE RETENÇÃO
 - LINHA SIMPLES CONTÍNUA

VERTICAL

- PARADA OBRIGATORIA

ASSINATURAS E APROVAÇÃO

PROJETISTA: LEONARDO SILVEIRA LIMA
ENGENHEIRO CIVIL - RNP: 09155181987

PROPRIETÁRIO:

PROPRIETÁRIO: RUA CALUTO MACHADO, N.º 27, SALA 04
SANTO INACIO, JARDIM BELLEVIDE
LEONARDO SILVEIRA LIMA
ENGENHEIRO CIVIL - RNP: 09155181987

PROPRIETÁRIO: PREFEITURA MUNICIPAL DE ARACATI
PROJETO: PAVIMENTAÇÃO ASFÁLTICA EM DIVERSOS BARRIOS
PROJETO DE PAVIMENTAÇÃO

IDENTIFICAÇÃO DOS DESENHOS:
01. PLANTA BAIXA RUAS SDO 04 E 07
02. PERFIL LONGITUDINAL RUA SDO 07
03. PERFIL LONGITUDINAL RUA SDO 04

LOCAL: VILA SÃO RAFAEL, ARACATICE
DATA: NOV/2023
PRANCHAS: 02-06
DESENHO: MARIÁ CECÍLIA
ESCALA: INDICADA
CONTROLE: ARCT C23.04

