




01 FACHADA F1
ESCALA 1/75

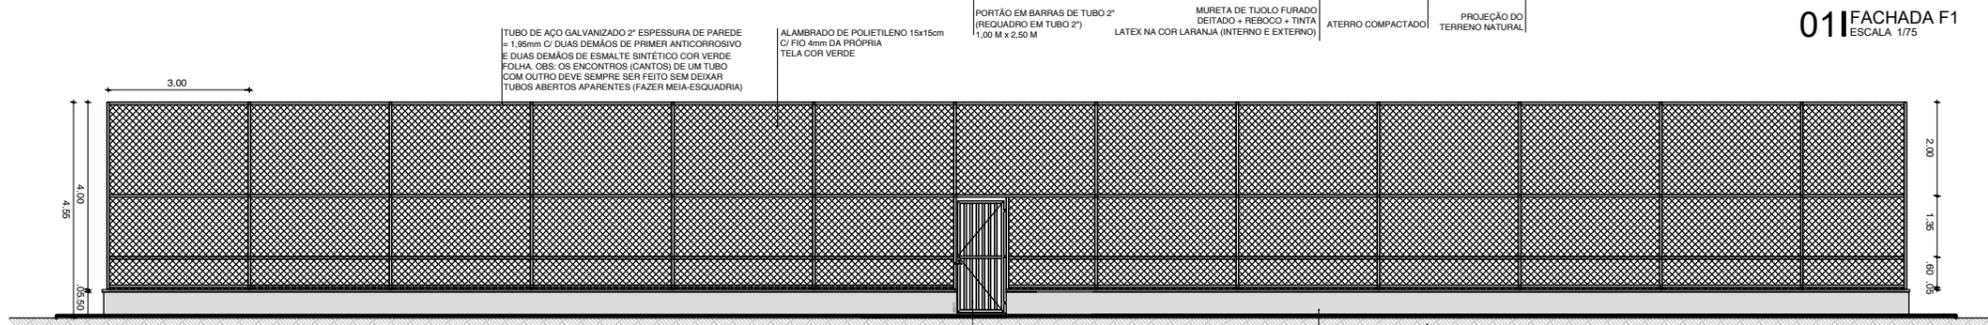


02 FACHADA F3
ESCALA 1/75

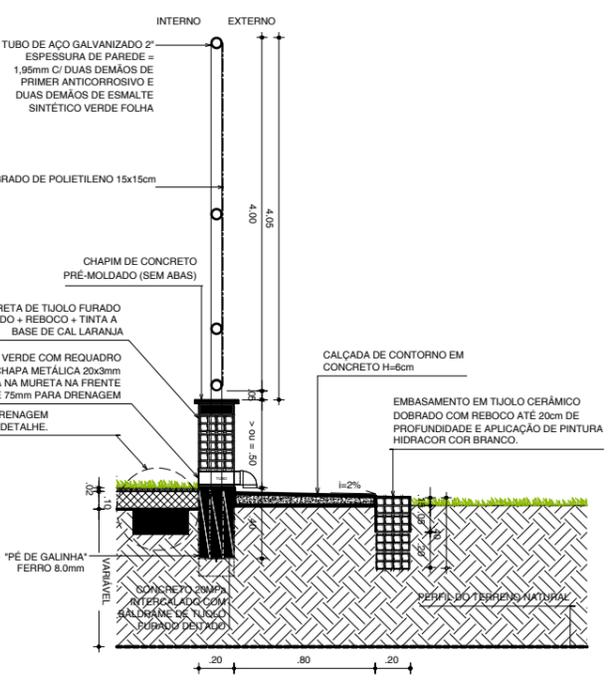


04 DETALHE MURETA / CALÇADA
ESCALA 1/25

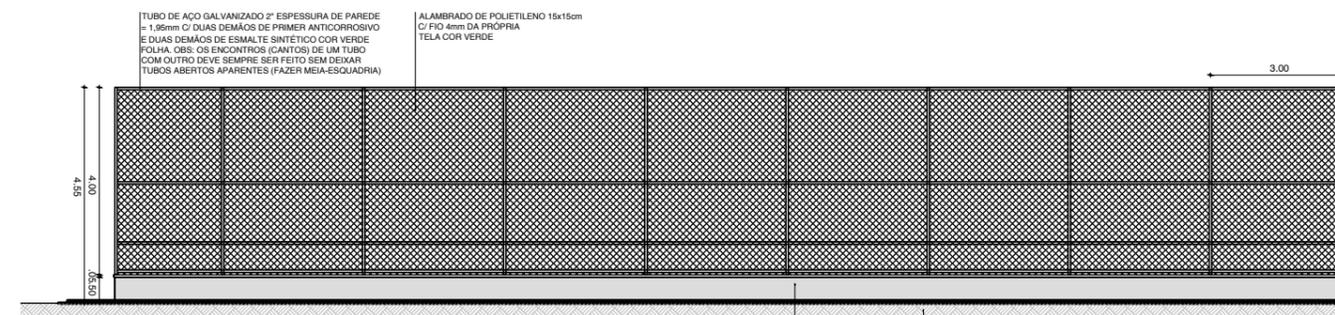


03 FACHADA F2
ESCALA 1/75

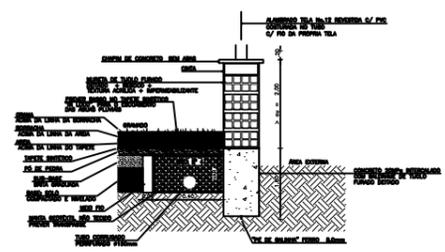


05 DETALHE DRENAGEM CAMPO
ESCALA 1/20

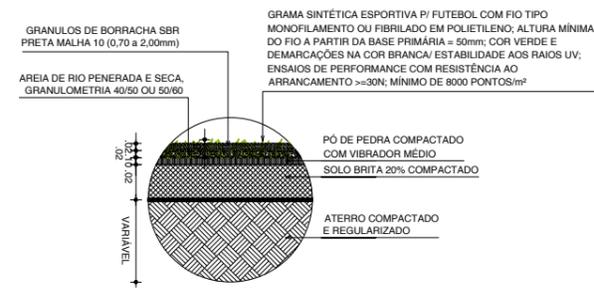


06 DETALHE GRAMADO - BASE
ESCALA 1/10

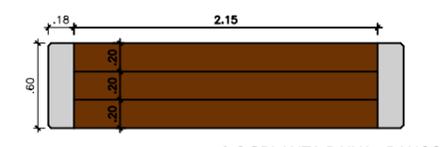


12 PLANTA BAIXA - BANCO
ESCALA 1/25

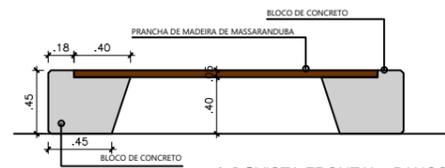

13 VISTA LATERAL - BANCO
ESCALA 1/25

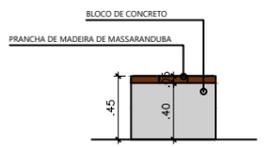


14 VISTA LATERAL - BANCO
ESCALA 1/25

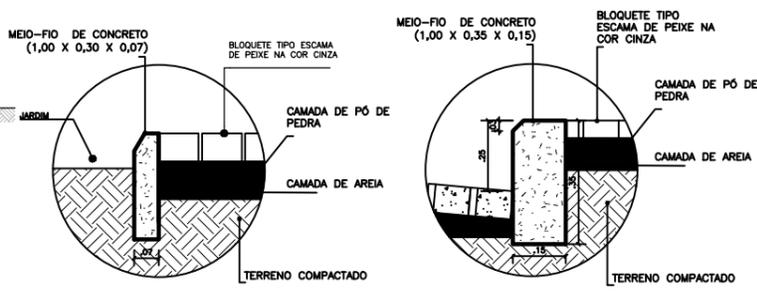


15 DET02 - MEIO FIO 2
CORTE TRANSVERSAL
ESCALA 1/10


16 DET01 - MEIO FIO 1
CORTE TRANSVERSAL
ESCALA 1/10

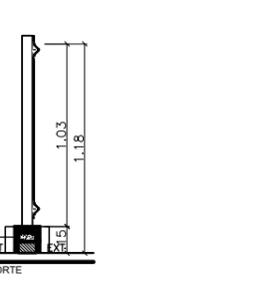

07 DETALHE GRADIL PLAYGROUND
CORTE TRANSVERSAL
ESCALA 1/20

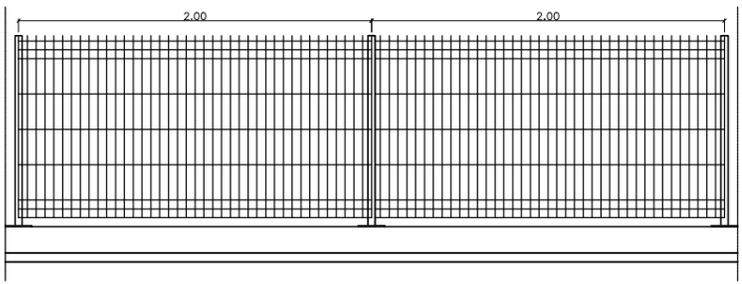


08 DETALHE GRADIL PLAYGROUND
VISTA FRONTAL
ESCALA 1/20

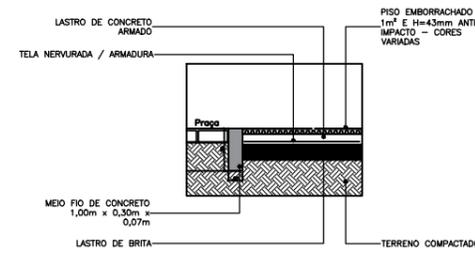


09 DETALHE PISO EMBORRACHADO
CORTE
ESCALA 1/25



10 DET06 - PISO EMBORRACHADO
PINOS DE PLÁSTICO
ESCALA 1/10

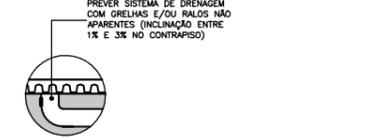

11 DET07 - PISO EMBORRACHADO
DRENAGEM
ESCALA 1/10

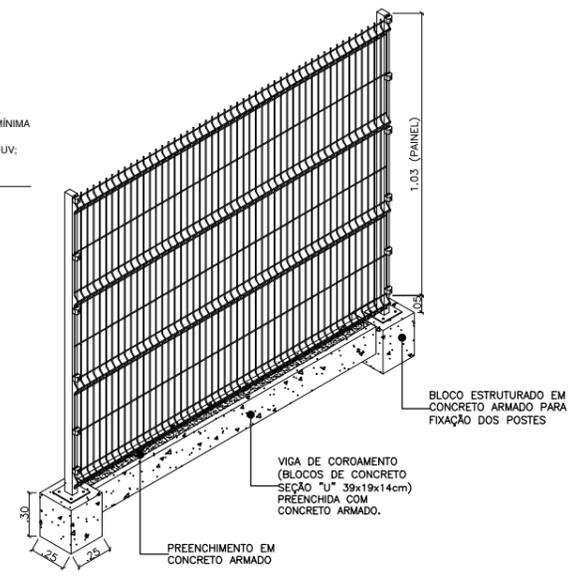

17 DETALHE GRADIL PLAYGROUND
PERSPECTIVA
ESCALA -

<p>PREFEITURA DO ARACATI ALCÁDEA DE S. RAFAEL</p>	PROJETO: ARENINHA PEDRA REDONDA
	LOCAL: VÁRIOS
ENGENHEIRO: FILIPE DE OLIVEIRA DO AMOR DIVINO	SECRETARIA: SEINFRA
ASSUNTO: PROJETO DE ARQUITETURA FACHADAS E DETALHES	CREA: 0615644325
DESENHO: PEDRO	DATA: DEZ/2022
	ESCALA: INDICADA
	FOLHA: 04/04