




TERRENO PEDRA REDONDA 1.518,55 m²

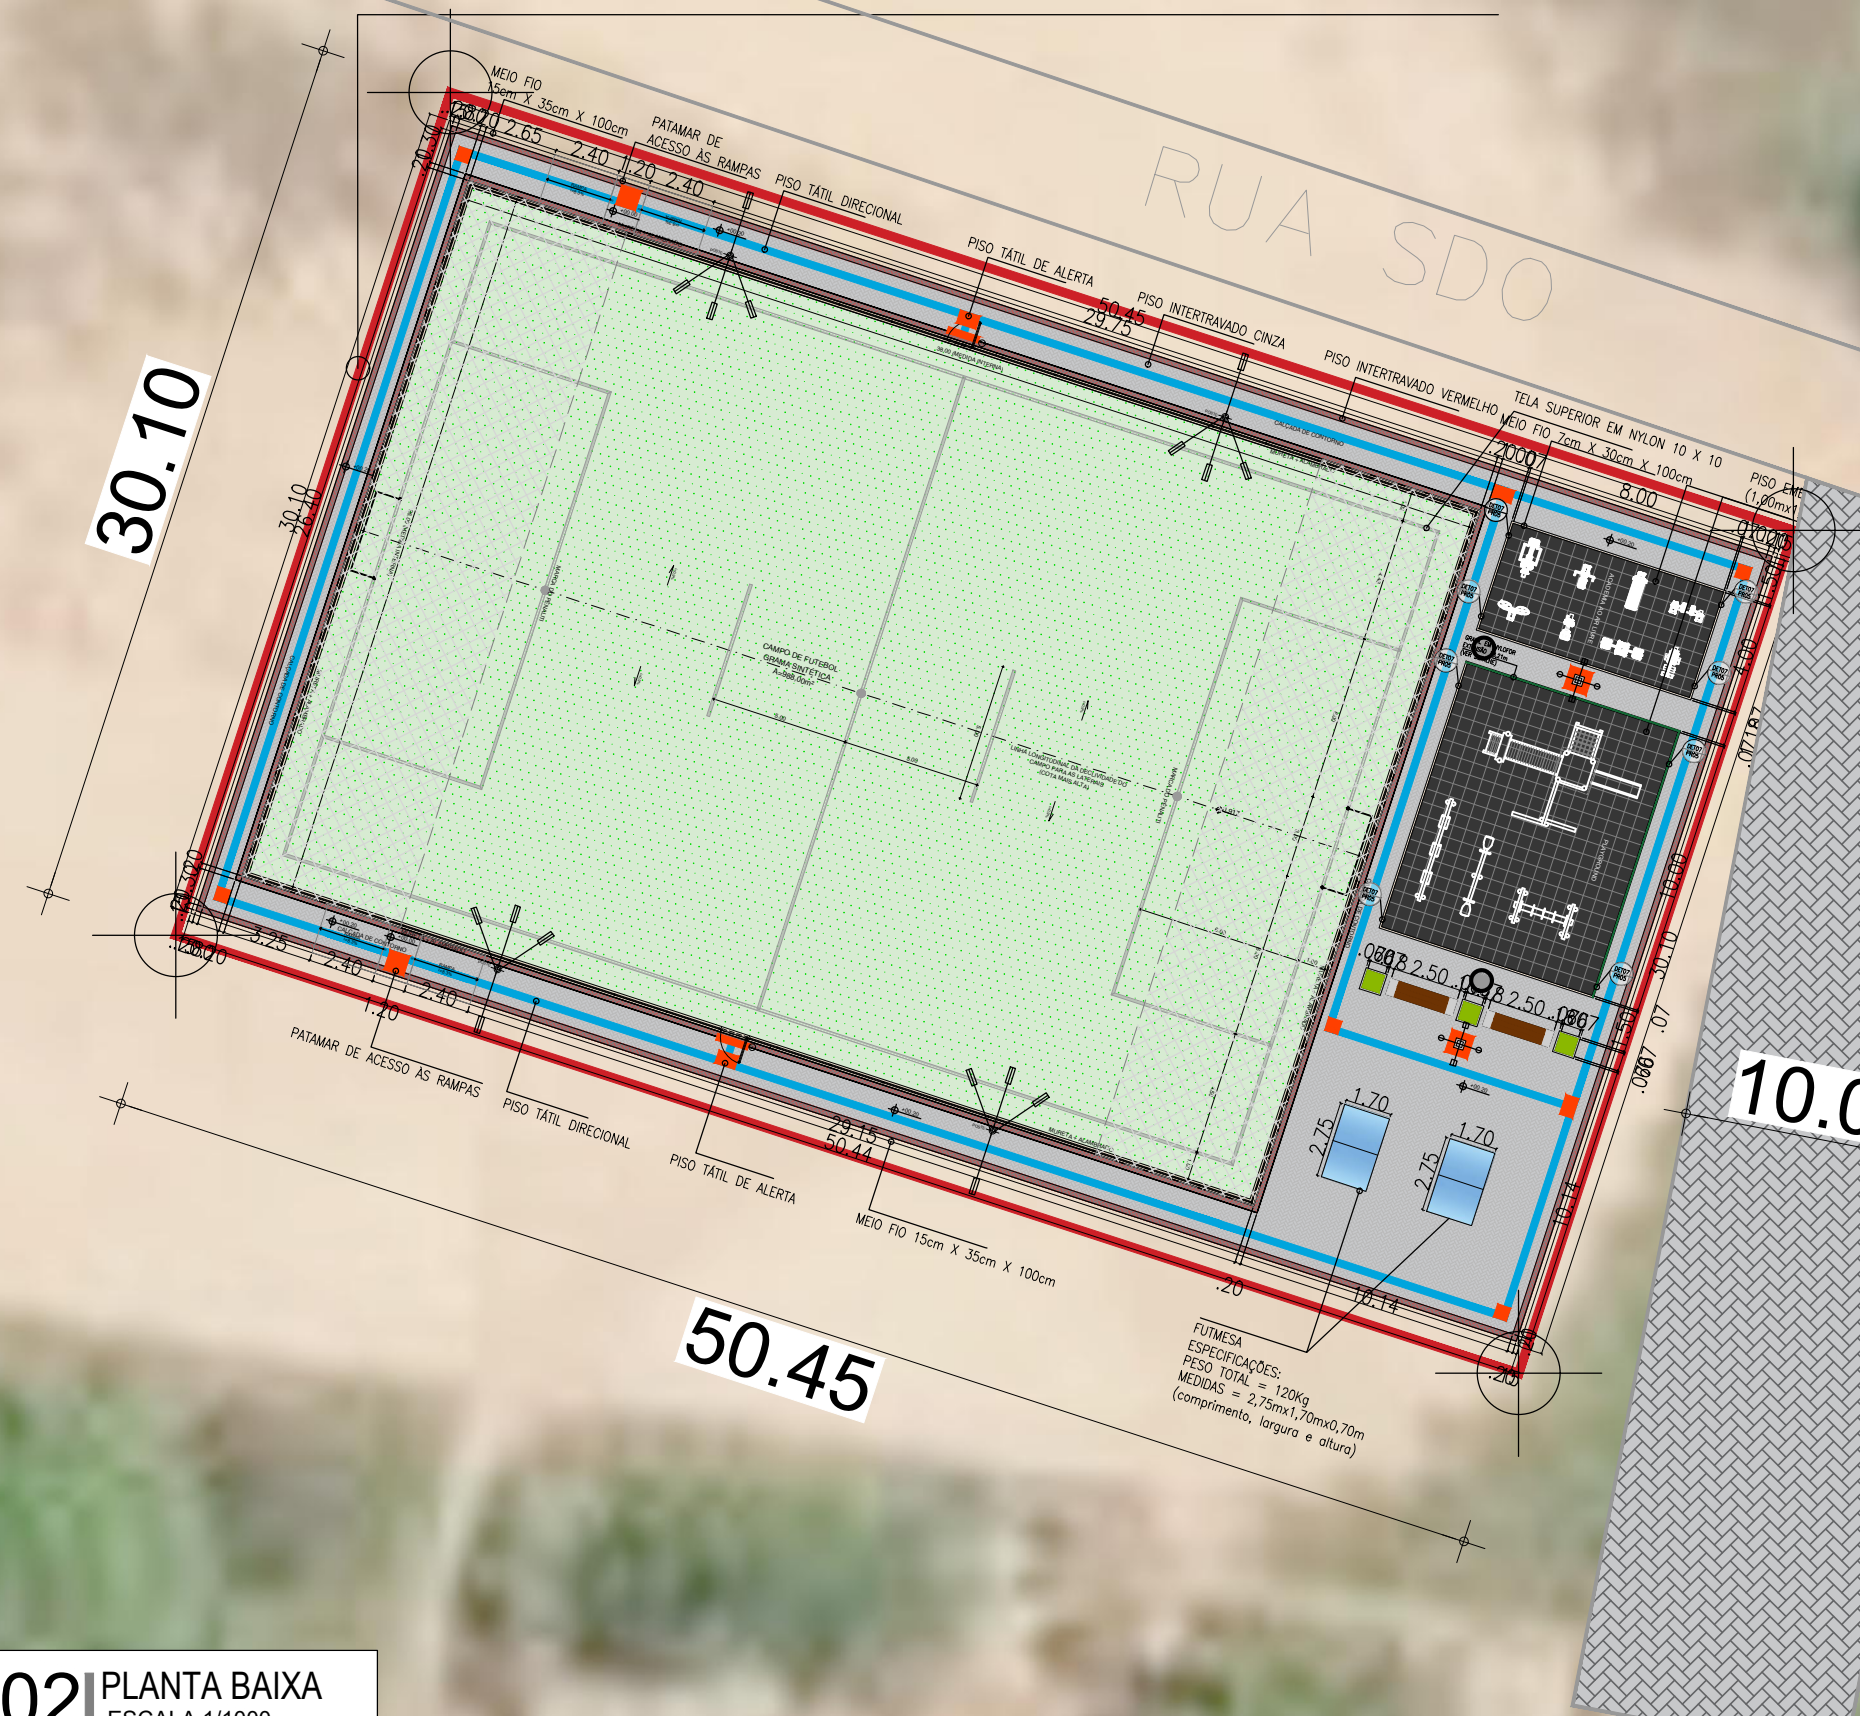

02 PLANTA BAIXA
ESCALA 1/1000




01 PLANTA DE LOCALIZAÇÃO
SEM ESCALA

FUTURA
RUA SDO

LEGENDA:

- DELIMITAÇÃO DA ÁREA
- VIAS
- - - CONSTRUÇÕES ENTORNO
- X- CERCA ARAME
- ⊕ VÉRTICES

 PREFEITURA DO ARACATI AS PESSOAS EM PRIMEIRO LUGAR	PROJETO: ARENINHA PADRÃO EM PEDRA REDONDA	ASSUNTO: PLANTA BAIXA	PRANCHA: 1/4	
	RESPONSÁVEL: FILIPE OLIVEIRA	DESENHO: VICTOR SOUSA		PLANTA LOCALIZAÇÃO
	SECRETARIA: SEINFRA	LOCAL: PEDRA REDONDA, ARACATI-CE		DATA: OUT 2023