

PLANTA BAIXA  
ESCALA: 1/1500

- LEGENDA - EM PLANTA**
- MEIO-FIO EXISTENTE
  - MEIO-FIO PROJETADO
  - CERCA
  - VIA SEM PAVIMENTO
  - MURO
  - EDIFICAÇÕES
  - BUEIRO SIMPLES A CONSTRUIR
  - BUEIRO TRIPLO A CONSTRUIR
  - DESCIDA D'ÁGUA A CONSTRUIR
  - CURVA DE NÍVEL
  - POSTE
  - ▶ SENTIDO DO ESCOAMENTO
  - ALINHAMENTO (ESTACAS)
  - VEGETAÇÃO
  - ÁQUIFERO
  - TRECHO PROJETADO
  - TRECHO LAGOA DO PEDRO A LAGOA NOVA

**NOTAS**


DATUM VERTICAL - ARBITRADO  
 SISTEMA DE COORDENADAS - SIRGAS 2000  
 MERIDIANO CENTRAL - 38° W GS  
 PROJEÇÃO UNIVERSAL DE MERCATOR (UTM) - ZONA 24M

- LEGENDA - EM PERFIL**
- TERRENO NATURAL
  - TERRENO PROJETADO
  - PERFIL EM CORTE
  - PERFIL EM ATERRO
  - BSTC A CONSTRUIR
  - BITC A CONSTRUIR

**ÁREAS IRREGULARES**

SEQUENCIA	ÁREA(m²)
01	71,01

\* AS ÁREAS IRREGULARES FORAM PROJETADAS PARA SEREM CONTABILIZADAS NO ORÇAMENTO.

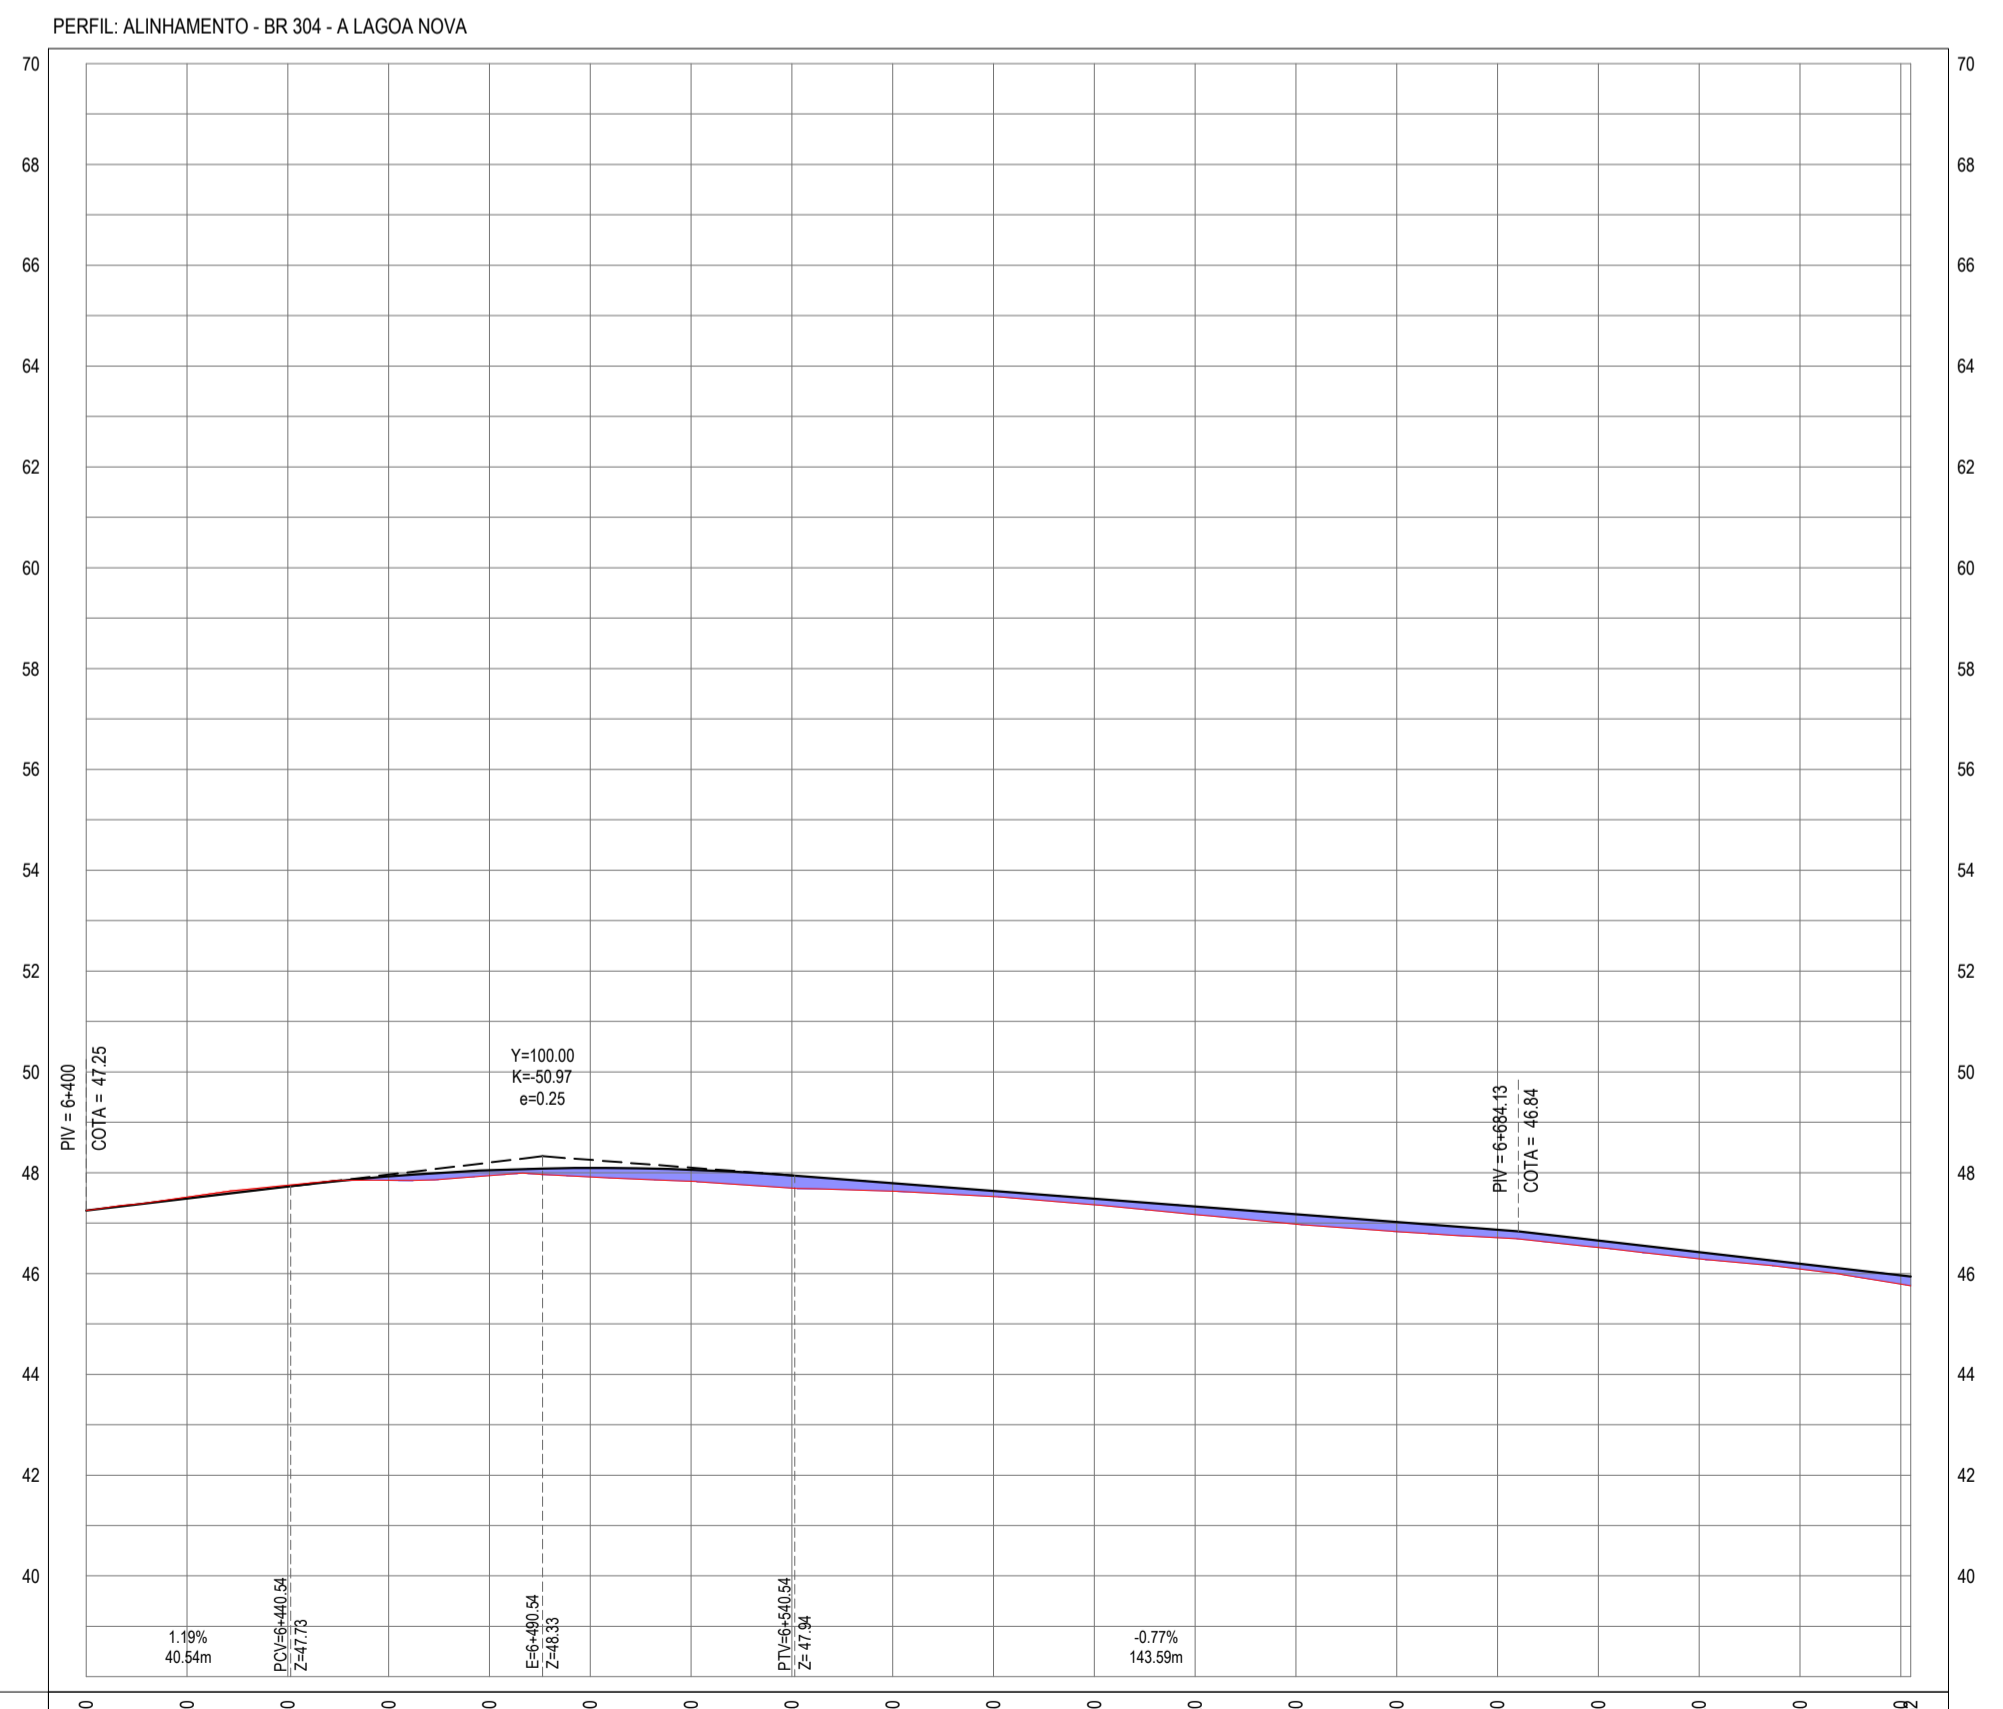

ESTACAS	6+000	6+020	6+040	6+060	6+080	6+100	6+120	6+140	6+160	6+180	6+200	6+220	6+240	6+260	6+280	6+300	6+320	6+340	6+360	6+380	6+400	
COTA (m) PROJ	47.25	47.21	47.17	47.13	47.09	47.05	47.01	46.97	46.93	46.89	46.85	46.81	46.77	46.73	46.69	46.65	46.61	46.57	46.53	46.49	46.45	46.41
COTA VERMELHA	0.00	-0.03	-0.03	0.00	0.11	0.18	0.23	0.25	0.16	0.11	0.12	0.16	0.20	0.19	0.16	0.14	0.13	0.11	0.09	0.07	0.05	0.03

PERFIL LONGITUDINAL  
ESCALA: H 1/1.500 | V 1/150

**ASSINATURAS E APROVAÇÃO**

PROJETISTA: *Leonardo Silveira Lima*  
 PROPRIETÁRIO: \_\_\_\_\_

APROVAÇÃO: \_\_\_\_\_

**GEO PAC**  
 RUA CALIXTO MACHADO, N.º 27, SALA 04  
 BARRIO PRES FAGUNHA | LUBEDOUCE  
 FONE: (85) 34131411 EMAIL: GEO.PAC@GEO.PAC.COM.BR

PROPRIETÁRIO:  
**PREFEITURA MUNICIPAL DE ARACATICE**

PROJETO:  
**ADEQUAÇÃO E PAVIMENTAÇÃO DA ESTRADA DA LAGOA NOVA A BR 304**

PROJETO GEOMÉTRICO  
 IDENTIFICAÇÃO DOS DESENHOS:  
 01. PLANTA BAIXA  
 02. PERFIL LONGITUDINAL