


PLANTA BAIXA
ESCALA: 1/1500

- LEGENDA - EM PLANTA**
- MEIO-FIO EXISTENTE
 - MEIO-FIO PROJETADO
 - CERCA
 - VIA SEM PAVIMENTO
 - MURO
 - EDIFICAÇÕES
 - BUEIRO SIMPLES A CONSTRUIR
 - BUEIRO TRIPLO A CONSTRUIR
 - DESCIDA D'ÁGUA A CONSTRUIR
 - CURVA DE NÍVEL
 - POSTE
 - SENTIDO DO ESCOAMENTO
 - ALINHAMENTO (ESTACAS)
 - VEGETAÇÃO
 - ÁQUIFERO
 - TRECHO PROJETADO
 - TRECHO LAGOA DO PEDRO A LAGOA NOVA

NOTAS
DATUM VERTICAL - ARBITRADO
SISTEMA DE COORDENADAS - SIRGAS 2000
MERIDIANO CENTRAL - 38° W GS
PROJEÇÃO UNIVERSAL DE MERCATOR (UTM) - ZONA 24M

- LEGENDA - EM PERFIL**
- TERRENO NATURAL
 - PERFIL EM CORTE
 - BSTC A CONSTRUIR
 - BITTC A CONSTRUIR
 - TERRENO PROJETADO
 - PERFIL EM ATERRO

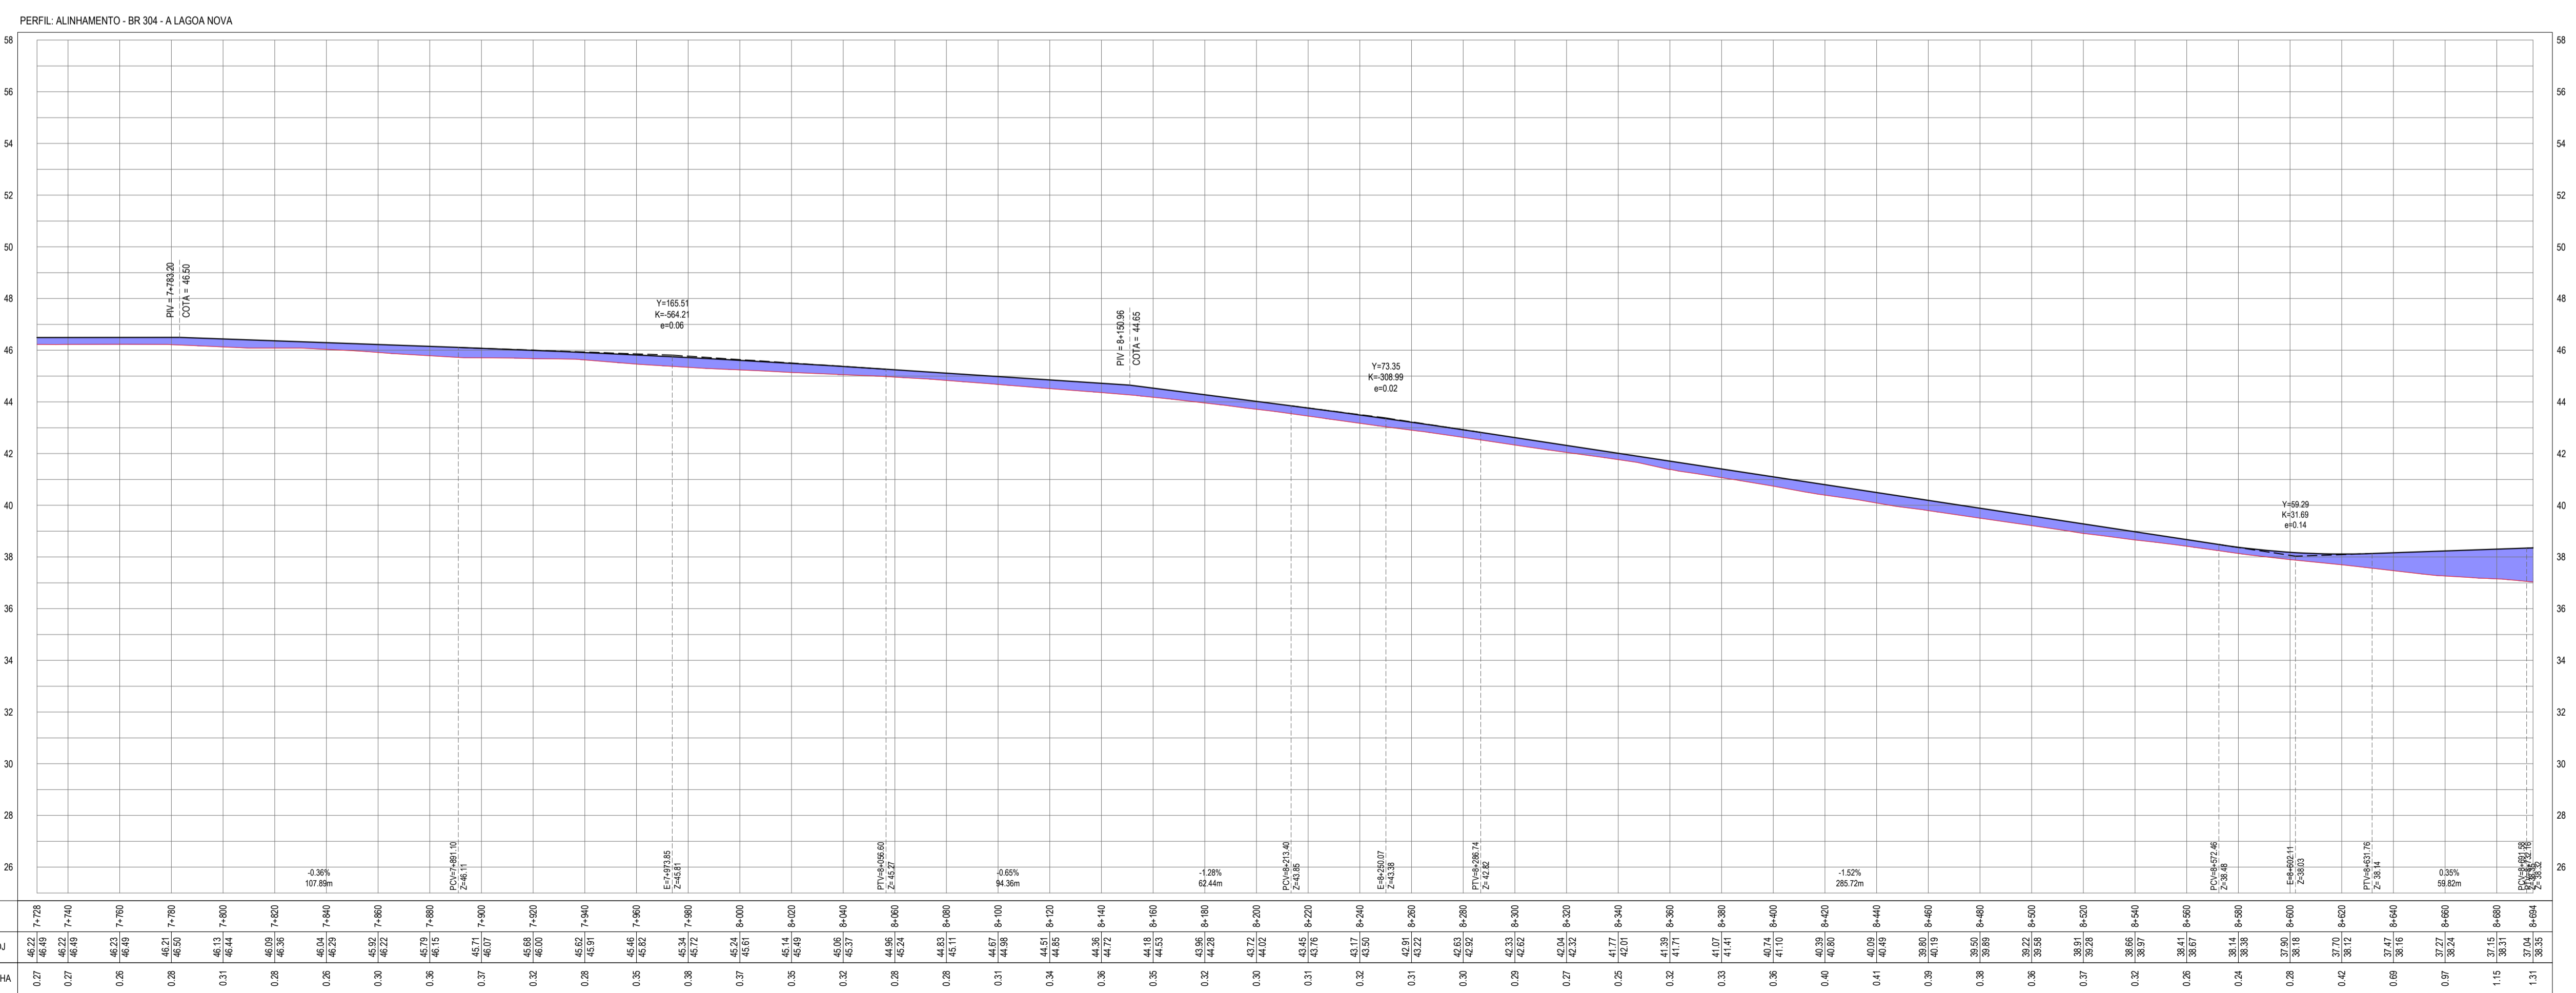

PERFIL LONGITUDINAL
ESCALA: H 1/1.500 | V 1/150

ASSINATURAS E APROVAÇÃO

PROJETISTA: *Leonardo Silveira Lima*
LEONARDO SILVEIRA LIMA
ENGENHEIRO CIVIL - RNP: 091581987

PROPRIETÁRIO: _____

GEO PAC
RUA CALIXTO MACHADO, N.º 27, SALA 04
BARRIO PRES FAGUNHA | LEBERDICE
FONE: (85) 34131411 | E-MAIL: GEO.PAC@GEO.PAC.COM.BR

PROPRIETÁRIO:
PREFEITURA MUNICIPAL DE ARACATICE

PROJETO GEOMÉTRICO
01. PLANTA BAIXA
02. PERFIL LONGITUDINAL