


PLANTA BAIXA
ESCALA: 1/1500

- LEGENDA - EM PLANTA**
- MEIO-FIO EXISTENTE
 - MEIO-FIO PROJETADO
 - CERCA
 - VIA SEM PAVIMENTO
 - MURO
 - EDIFICAÇÕES
 - BUEIRO SIMPLES A CONSTRUIR
 - BUEIRO TRIPLO A CONSTRUIR
 - DESCIDA D'ÁGUA A CONSTRUIR
 - CURVA DE NÍVEL
 - POSTE
 - SENTIDO DO ESCOAMENTO
 - ALINHAMENTO (ESTACAS)
 - VEGETAÇÃO
 - AQUÍFERO
 - TRECHO PROJETADO
 - TRECHO LAGOA DO PEDRO A LAGOA NOVA

NOTAS

DATUM VERTICAL - ARBITRADO
SISTEMA DE COORDENADAS - SIRGAS 2000
MERIDIANO CENTRAL - 38° W GR
PROJEÇÃO UNIVERSAL DE MERCATOR (UTM) - ZONA 24M

- LEGENDA - EM PERFIL**
- TERRENO NATURAL
 - TERRENO PROJETADO
 - PERFIL EM CORTE
 - PERFIL EM ATERRO
 - BSTC A CONSTRUIR
 - BTTC A CONSTRUIR

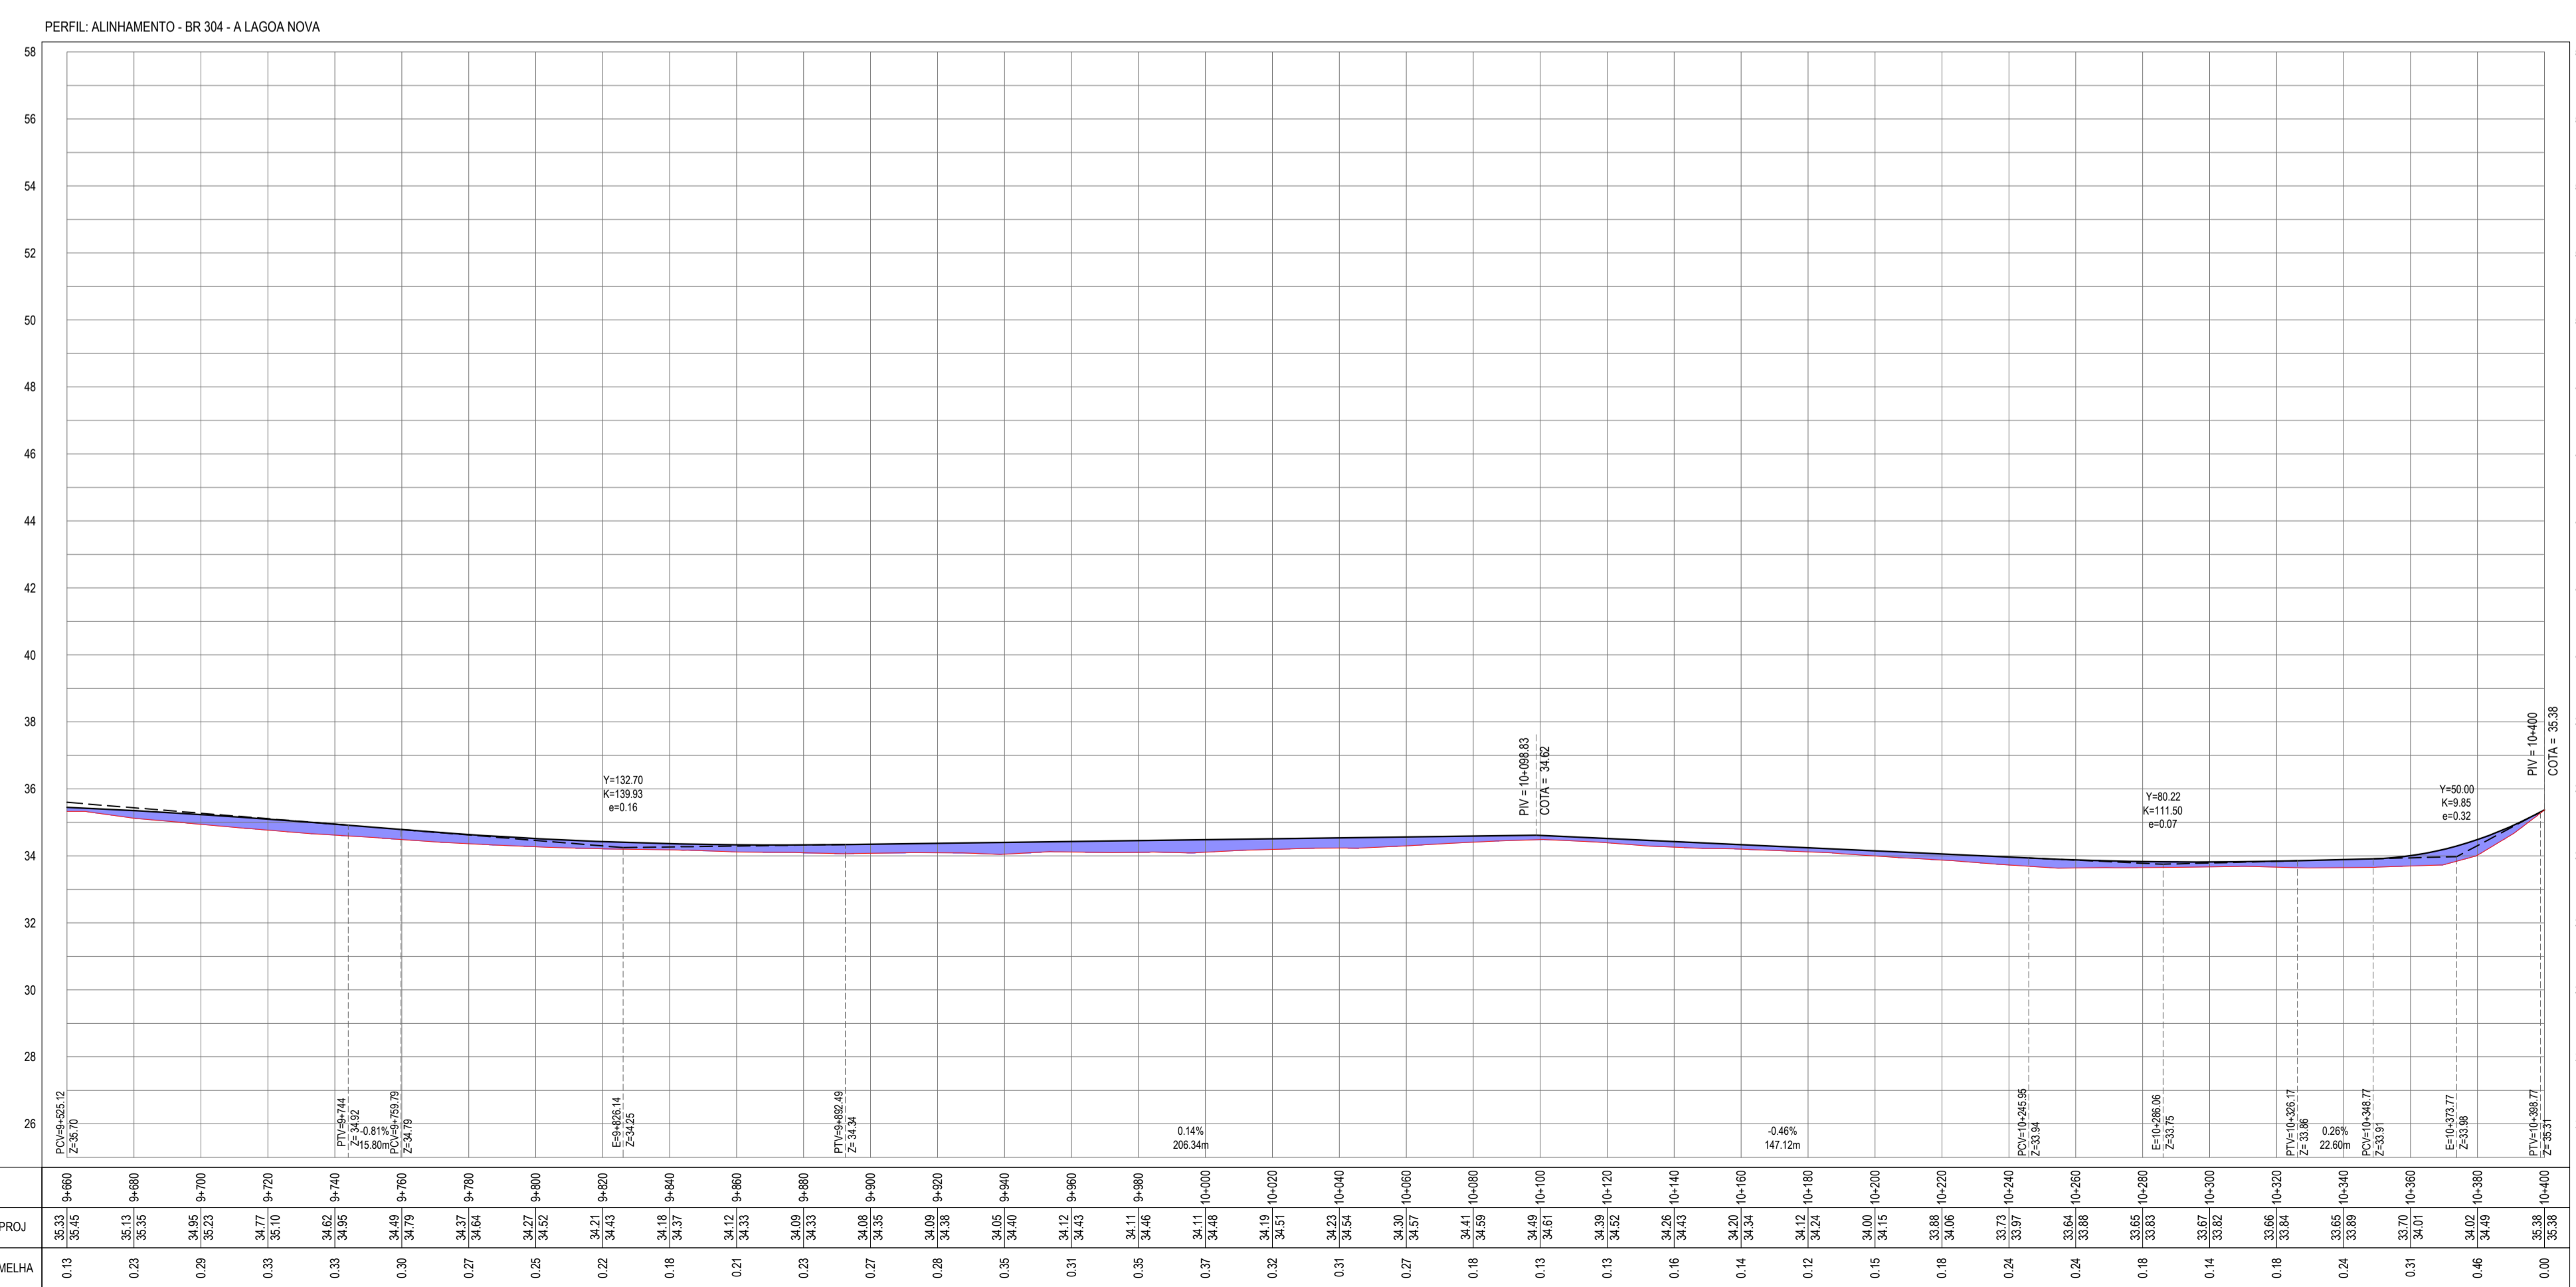

PERFIL LONGITUDINAL
ESCALA: H 1/1.500 | V 1/150

ASSINATURAS E APROVAÇÃO

PROJETISTA: *Leonardo Silveira Lima*
LEONARDO SILVEIRA LIMA
ENGENHEIRO CIVIL - RNP: 051581987

PROPRIETÁRIO: _____

GEO PAC
RUA CALIXTO MACHADO, N.º 27, SALA 04
BARRIO PRES FAGUNHA | LUBEDOUCE
FONE: (85) 3413411 | EMAIL: GEO.PAC@GEO.PAC.COM.BR

PROPRIETÁRIO:
PREFEITURA MUNICIPAL DE ARACATICE

PROJETO GEOMÉTRICO
IDENTIFICAÇÃO DOS DESENHOS:
01. PLANTA BAIXA
02. PERFIL LONGITUDINAL