


NOTAS
 SISTEMA DE COORDENADAS - SIRGAS (SIRGAS 2000)
 MERIDIANO CENTRAL - 39° W GR.
 PROJEÇÃO UNIVERSAL DE MERCATOR (UTM) - ZONA 24S


- LEGENDA - EM PLANTA
- MEIO-FIO EXISTENTE
 - MEIO-FIO PROJETADO
 - CERCA
 - VIA SEM PAVIMENTO
 - PAVIMENTAÇÃO ASFÁLTICA
 - MURO
 - EDIFICAÇÕES
 - PASSEIO EXISTENTE
 - RAMPA DE ACESSO
 - PASSEIO C/ PISO TÁTIL
 - CURVA DE NÍVEL
 - POSTE
 - ALINHAMENTO (ESTACAS)
 - VEGETAÇÃO
 - TRECHO PROJETADO EM BASE NOVA

- LEGENDA - EM PERFIL
- TERRENO NATURAL
 - TERRENO PROJETADO

ÁREAS DOS PASSEIOS	
RUA MARIQUINHA PINHEIRO	
CO1	127,60
CO2	153,11
CO3	221,40
CO4	193,13
CO5	34,32
CO6	6,32
CO7	7,20

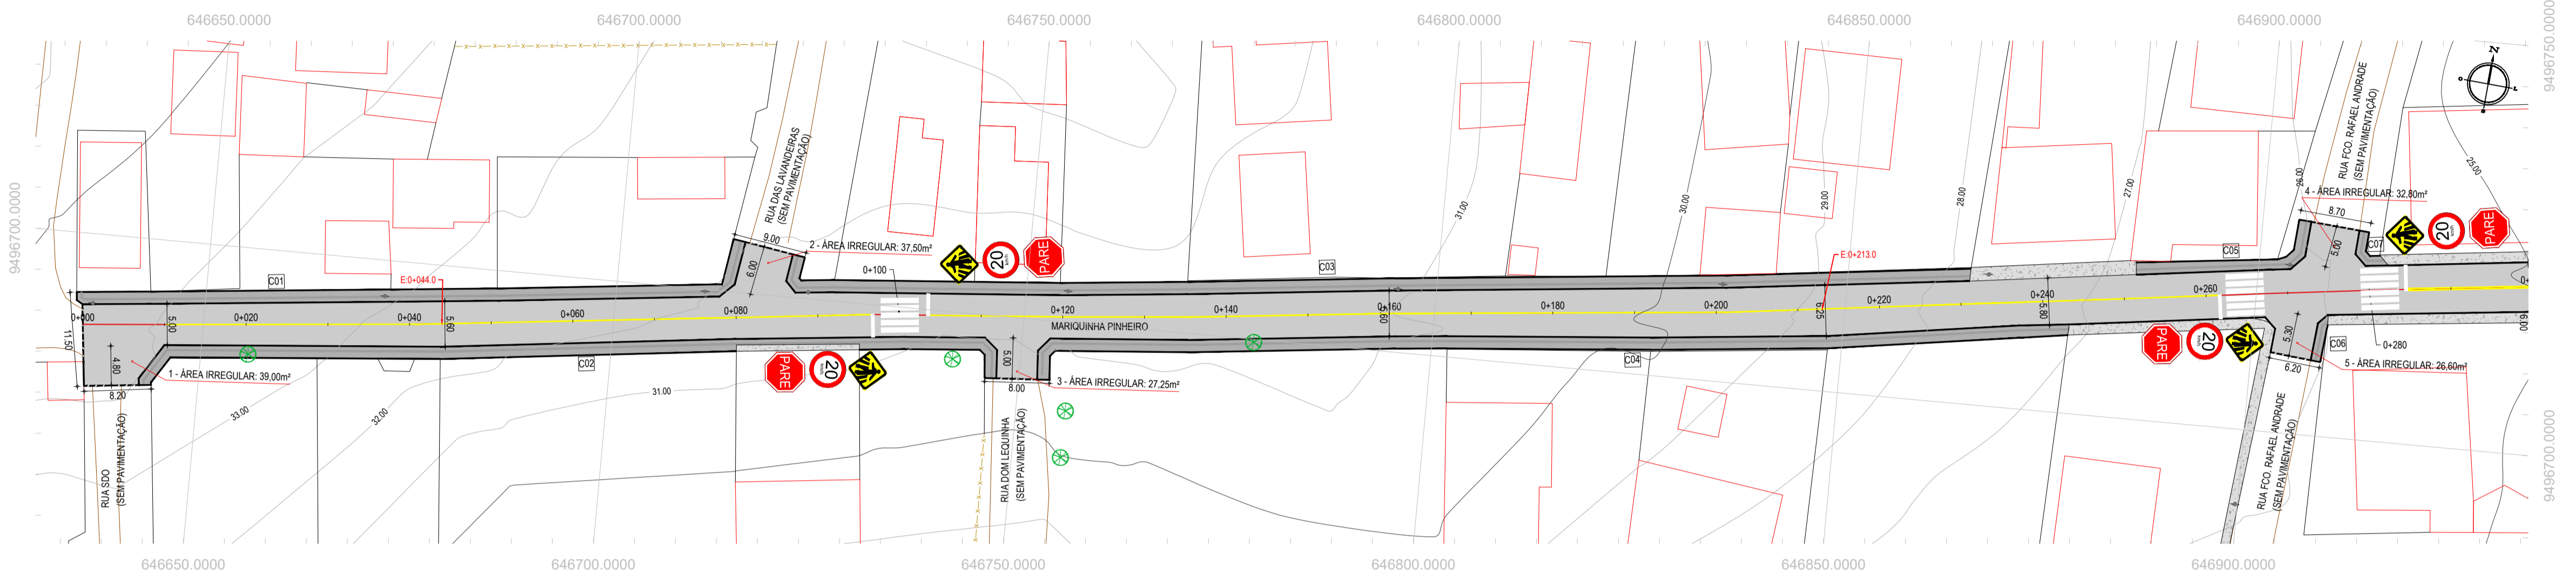

PLANTA BAIXA - RUA MARIQUINHA PINHEIRO - TRECHO 1
 ESCALA: 1:500

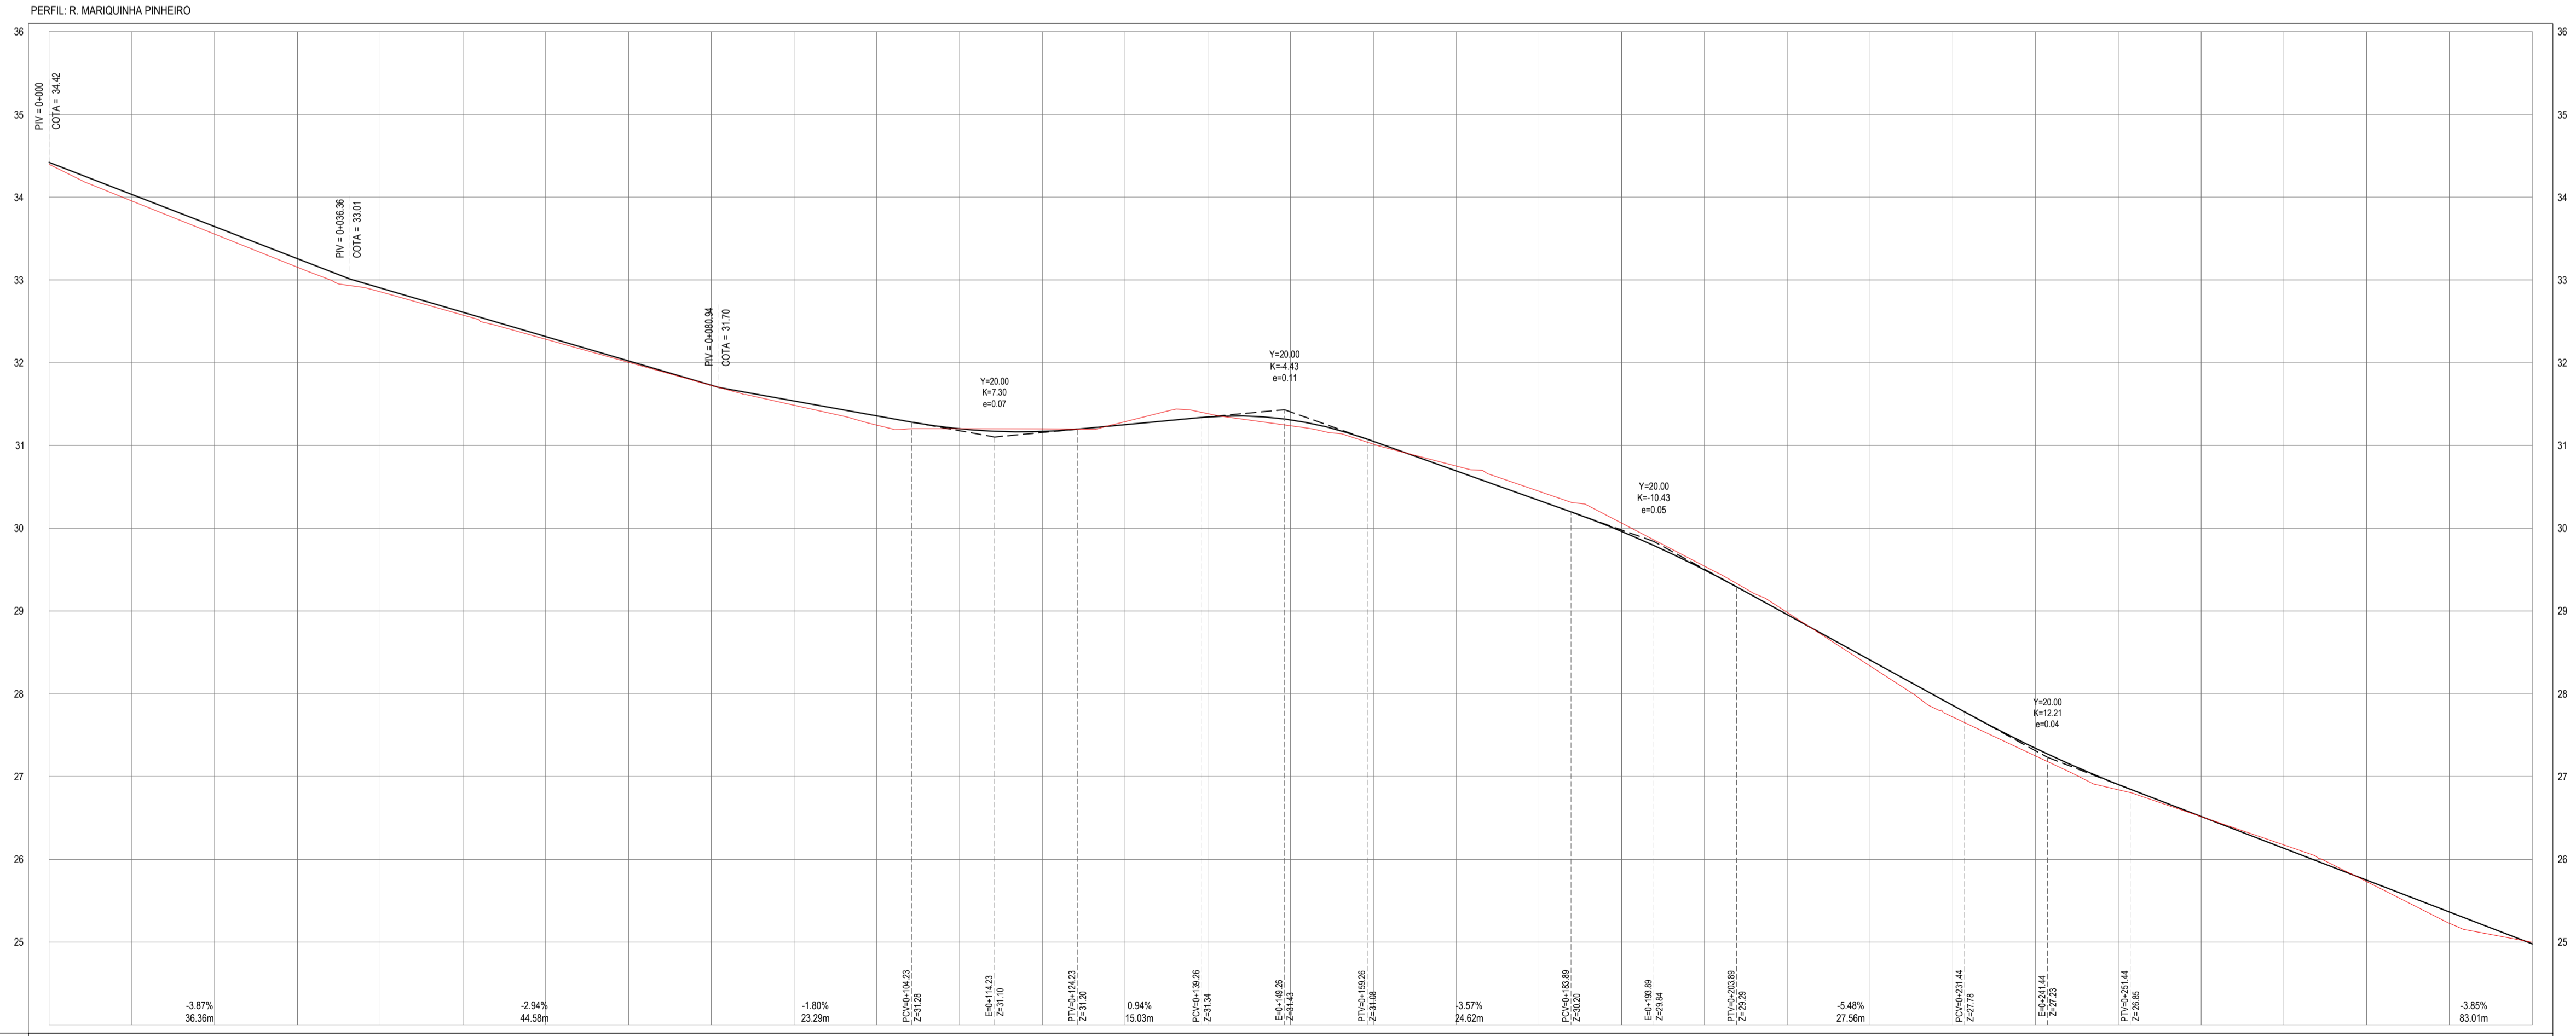

ESTACAS	0+00	0+10	0+20	0+30	0+40	0+50	0+60	0+70	0+80	0+90	0+100	0+110	0+120	0+130	0+140	0+150	0+160	0+170	0+180	0+190	0+200	0+210	0+220	0+230	0+240	0+250	0+260	0+270	0+280		
COTA TN PROJ	34,42	33,96	33,50	33,04	32,58	32,12	31,66	31,20	30,74	30,28	29,82	29,36	28,90	28,44	27,98	27,52	27,06	26,60	26,14	25,68	25,22	24,76	24,30	23,84	23,38	22,92	22,46	22,00	21,54		
COTA VERMELHA	0,02	0,08	0,09	0,10	0,05	0,03	0,02	0,00	0,05	0,03	0,11	0,00	-0,03	-0,04	-0,04	0,07	0,03	-0,06	-0,11	-0,10	-0,05	-0,03	0,07	0,14	0,09	0,06	0,00	-0,04	0,02	0,14	-0,02

PERFIL LONGITUDINAL - RUA MARIQUINHA PINHEIRO - TRECHO 1
 ESCALA: H 1:500 | V 1:50

ASSINATURAS E APROVAÇÃO

PROJETISTA: *Leonardo Silveira Lima*
 LEONARDO SILVEIRA LIMA
 ENGENHEIRO CIVIL - RNP: 0911581987

APROVAÇÃO

PROPRIETÁRIO: *Geopac*

GEO PAC RUA CALOUTO MACHADO, N.º 27 - SALA 04
 BARRIO PRES. FIGUEIRA LUIZ - FONE: (85) 3341-3147 | EMAIL: GEO.PAC@GEO.PAC.COM.BR

PROPRIETÁRIO: PREFEITURA MUNICIPAL DE ARACATI
 PROJETO: PAVIMENTAÇÃO ASFÁLTICA EM DIVERSOS BARRIOS
 IDENTIFICAÇÃO DOS DESENHOS:
 01 - PLANTA BAIXA
 02 - PERFIL LONGITUDINAL

TÍTULO: MAIORLÂNDIA-ARACATICE DATA: MAR/24 PRONTO: 01-07
 PRESENTE: ESCALA: INDICADA CONTROLADO: ARCT 24.04