




FUTMESA
ESPECIFICAÇÕES:
PESO TOTAL = 120kg
MEDIDAS = 2,75mx1,70mx0,70m
(comprimento, largura e altura)

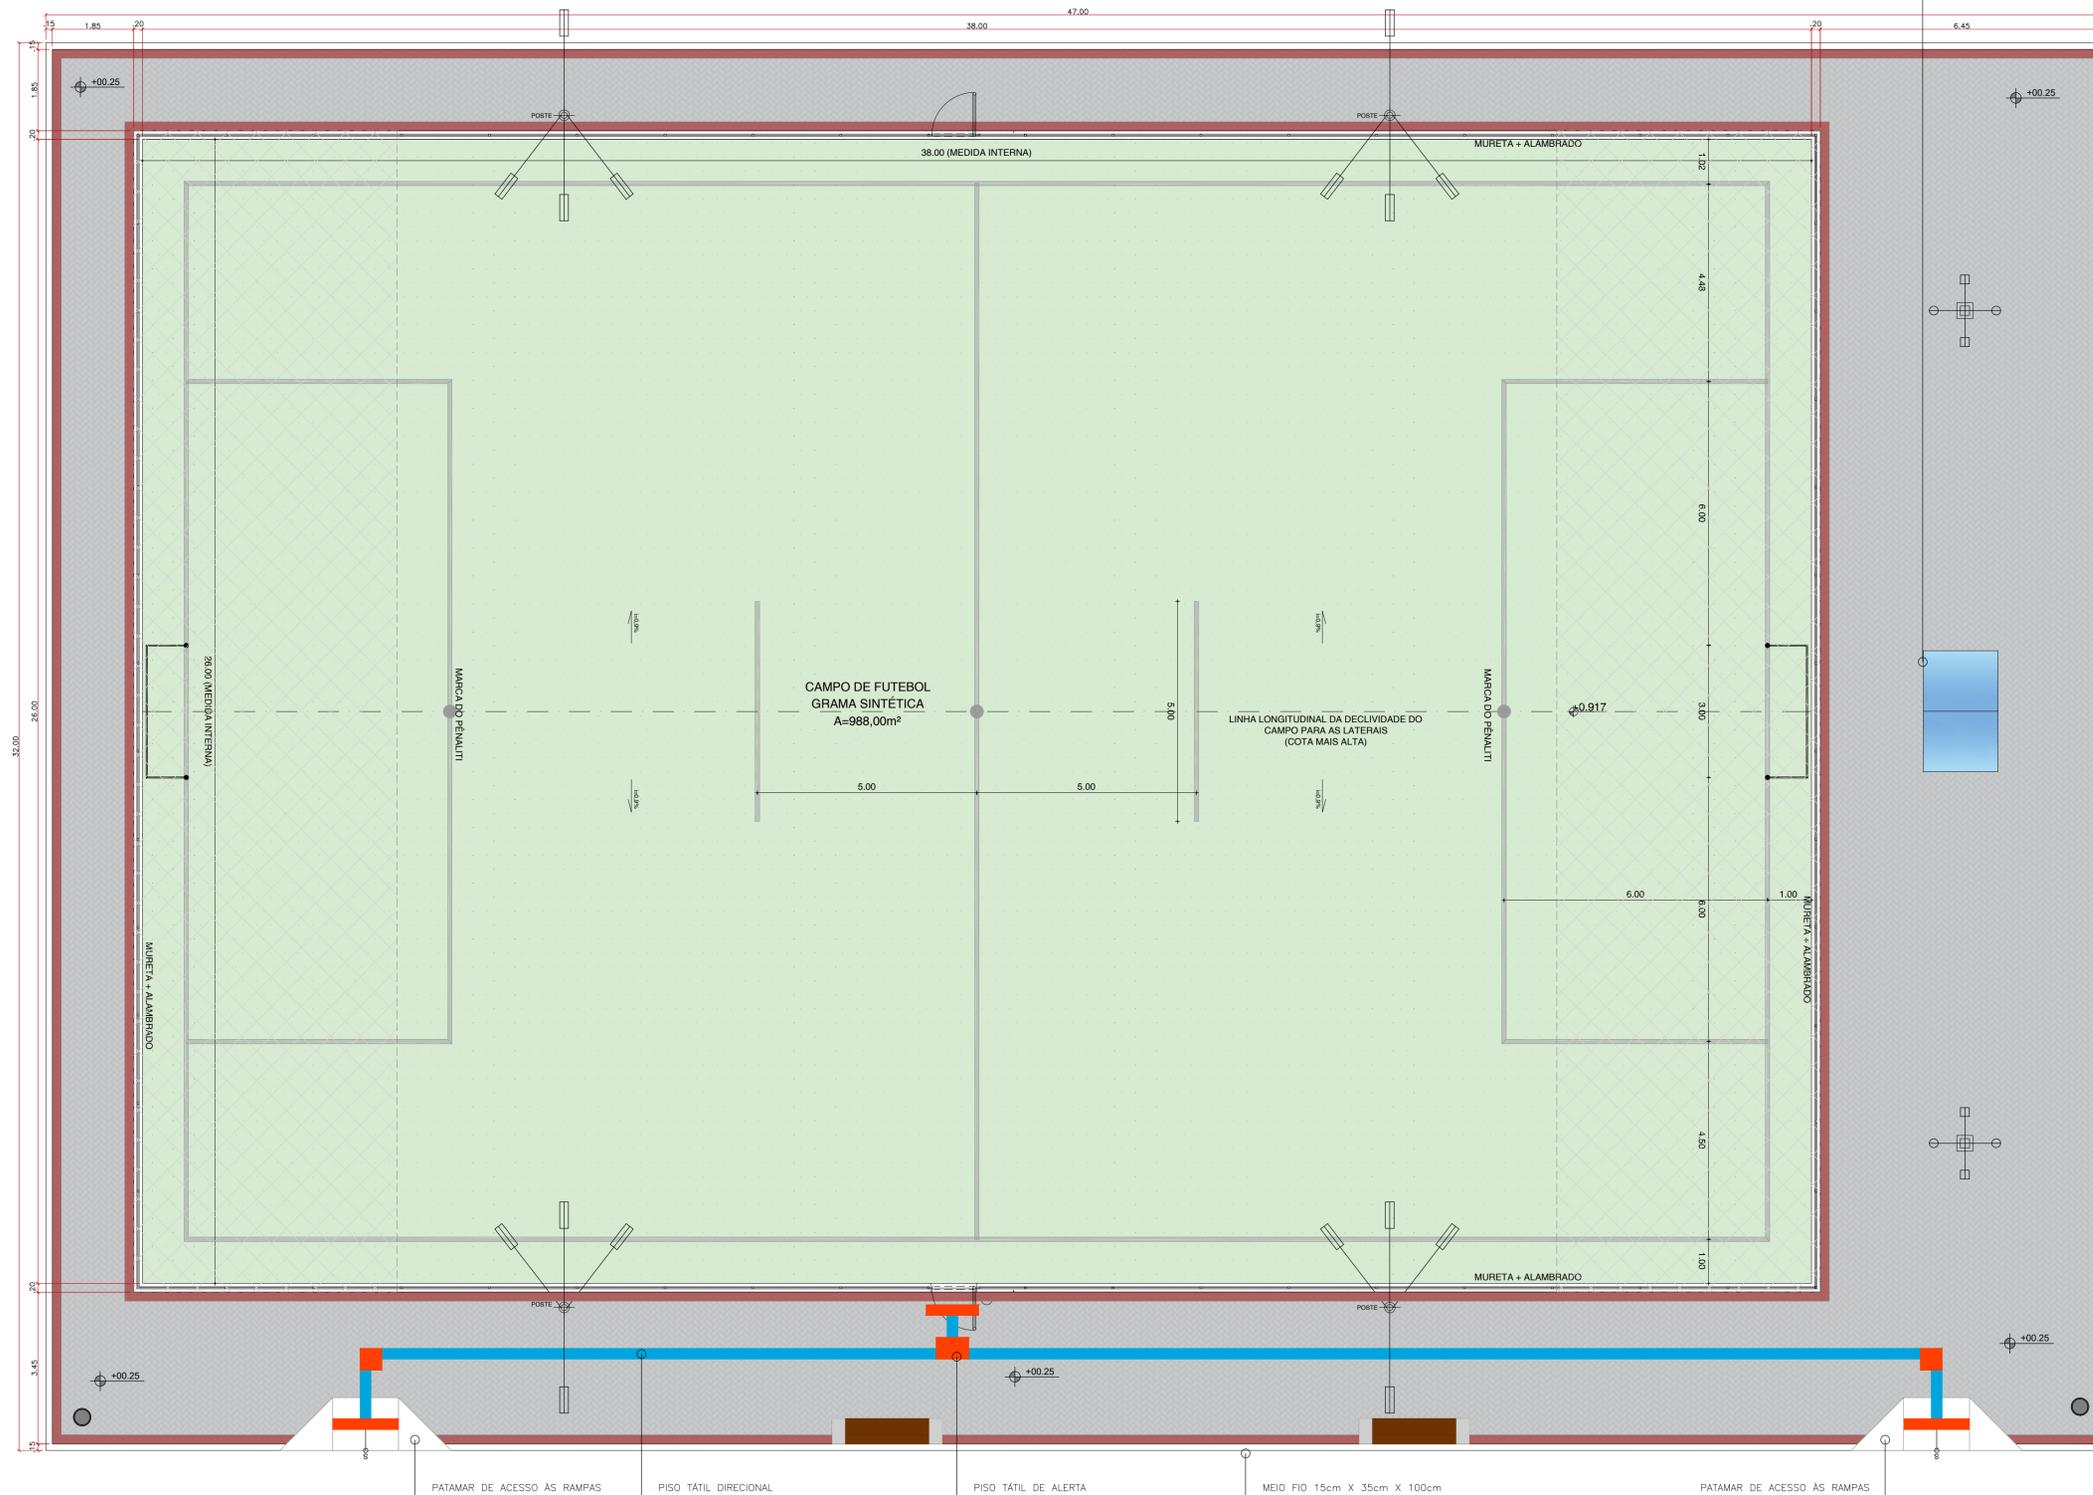

QUADROS DE ÁREAS E QUANTIDADES	QUANTIDADE
ÁREA OCUPADA DO IMÓVEL	1.504,00 m ²
ÁREA ÚTIL DE INTERVENÇÃO	1.504,00 m ²
ÁREA INTERTRAVADO CINZA	398,12 m ²
ÁREA INTERTRAVADO VERMELHO	57,28 m ²
ÁREA INTERNA DO CAMPO	988,00 m ²
ÁREA PISO TÁTIL DIRECIONAL	9,00 m ²
ÁREA PISO TÁTIL ALERTA	1,93 m ²
EXTENSÃO MEIO FIO (15cm x 35cm x 100cm)	158,00 m
EXTENSÃO MEIO FIO (7cm x 30cm x 100cm)	70,72 m
PERÍMETRO ALAMBRADO / MURETA	129,60 m

QUADRO DE ESQUADRIAS

ESQ.	LARGURA	ALTURA	QUANTIDADE	OBSERVAÇÕES
PT1	1.00	2.50	02	PORTÃO NO MESMO PADRÃO DO ALAMBRADO (REQUADRO EM TUBO 2" E TELA P/ ALAMBRADO) COM PINTURA COR VERDE

LEGENDA

-  POSTE DE CONCRETO COM SEÇÃO CIRCULAR VAZADA
ALTURA TOTAL 10m (UTIL 8.4m)
4 REFLETORES DE LED (SENDO 3 DIRECIONADAS AO CAMPO E 1 AO PASSEIO)
-  POSTE DE CONCRETO COM 2 LUMINÁRIAS LED E 2 REFLETORES LED
ALTURA SUGERIDA: 10m

01 | PLANTA BAIXA
ESCALA 1/75

Obs. 1: Este projeto foi elaborado sem o fornecimento de um levantamento topográfico planialtimétrico. Portanto, é necessário que este serviço seja solicitado antes do início das obras, para que mais detalhes relativos à implantação sejam compatibilizados. Qualquer alteração que precise ser feita em relação ao projeto original deve ser alinhada com o arquiteto projetista.
Obs. 2: O projeto de acessibilidade poderá ser readaptado de acordo com a futura urbanização do entorno.

 PREFEITURA DO ARACATI ALLEGRIA DE SER ARACATENSE	PROJETO: ARENINHA LAGOA DA QUIXABA
	LOCAL: ESTRADA DE QUIXABAS, S/N, ARACATI
SECRETARIA: SEINFRA	CAU: A226025-5
ARQUITETO: PEDRO ELIAS C. M. OLIVEIRA	FOLHA: 02/04
ASSENTO: PROJETO DE ARQUITETURA VESTIÁRIOS + PLAYGROUND + ACADEMIA	DESENHO: PEDRO
DATA: MAIO/2024	ESCALA: INDICADA