




01 FACHADA F1
ESCALA 1/75

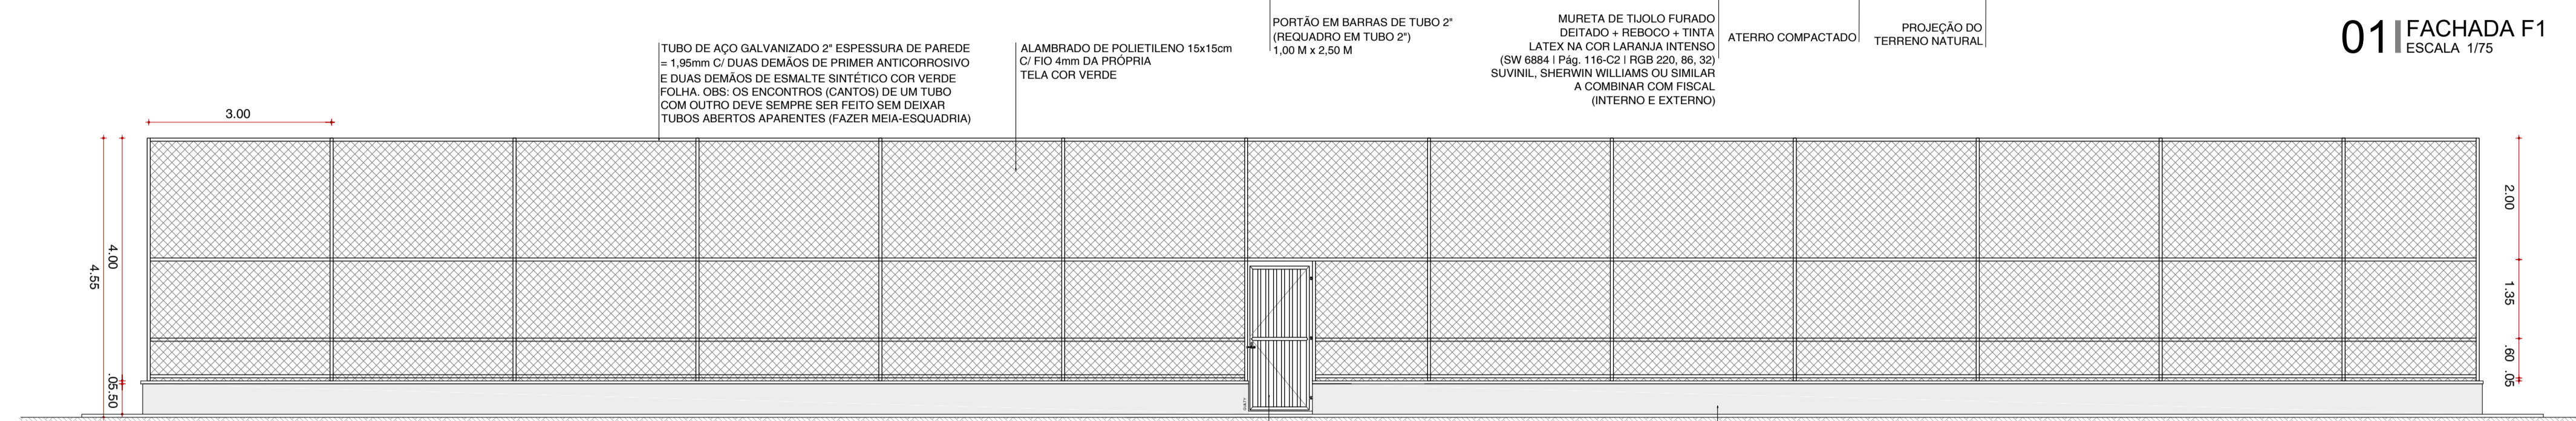


02 FACHADA F3
ESCALA 1/75

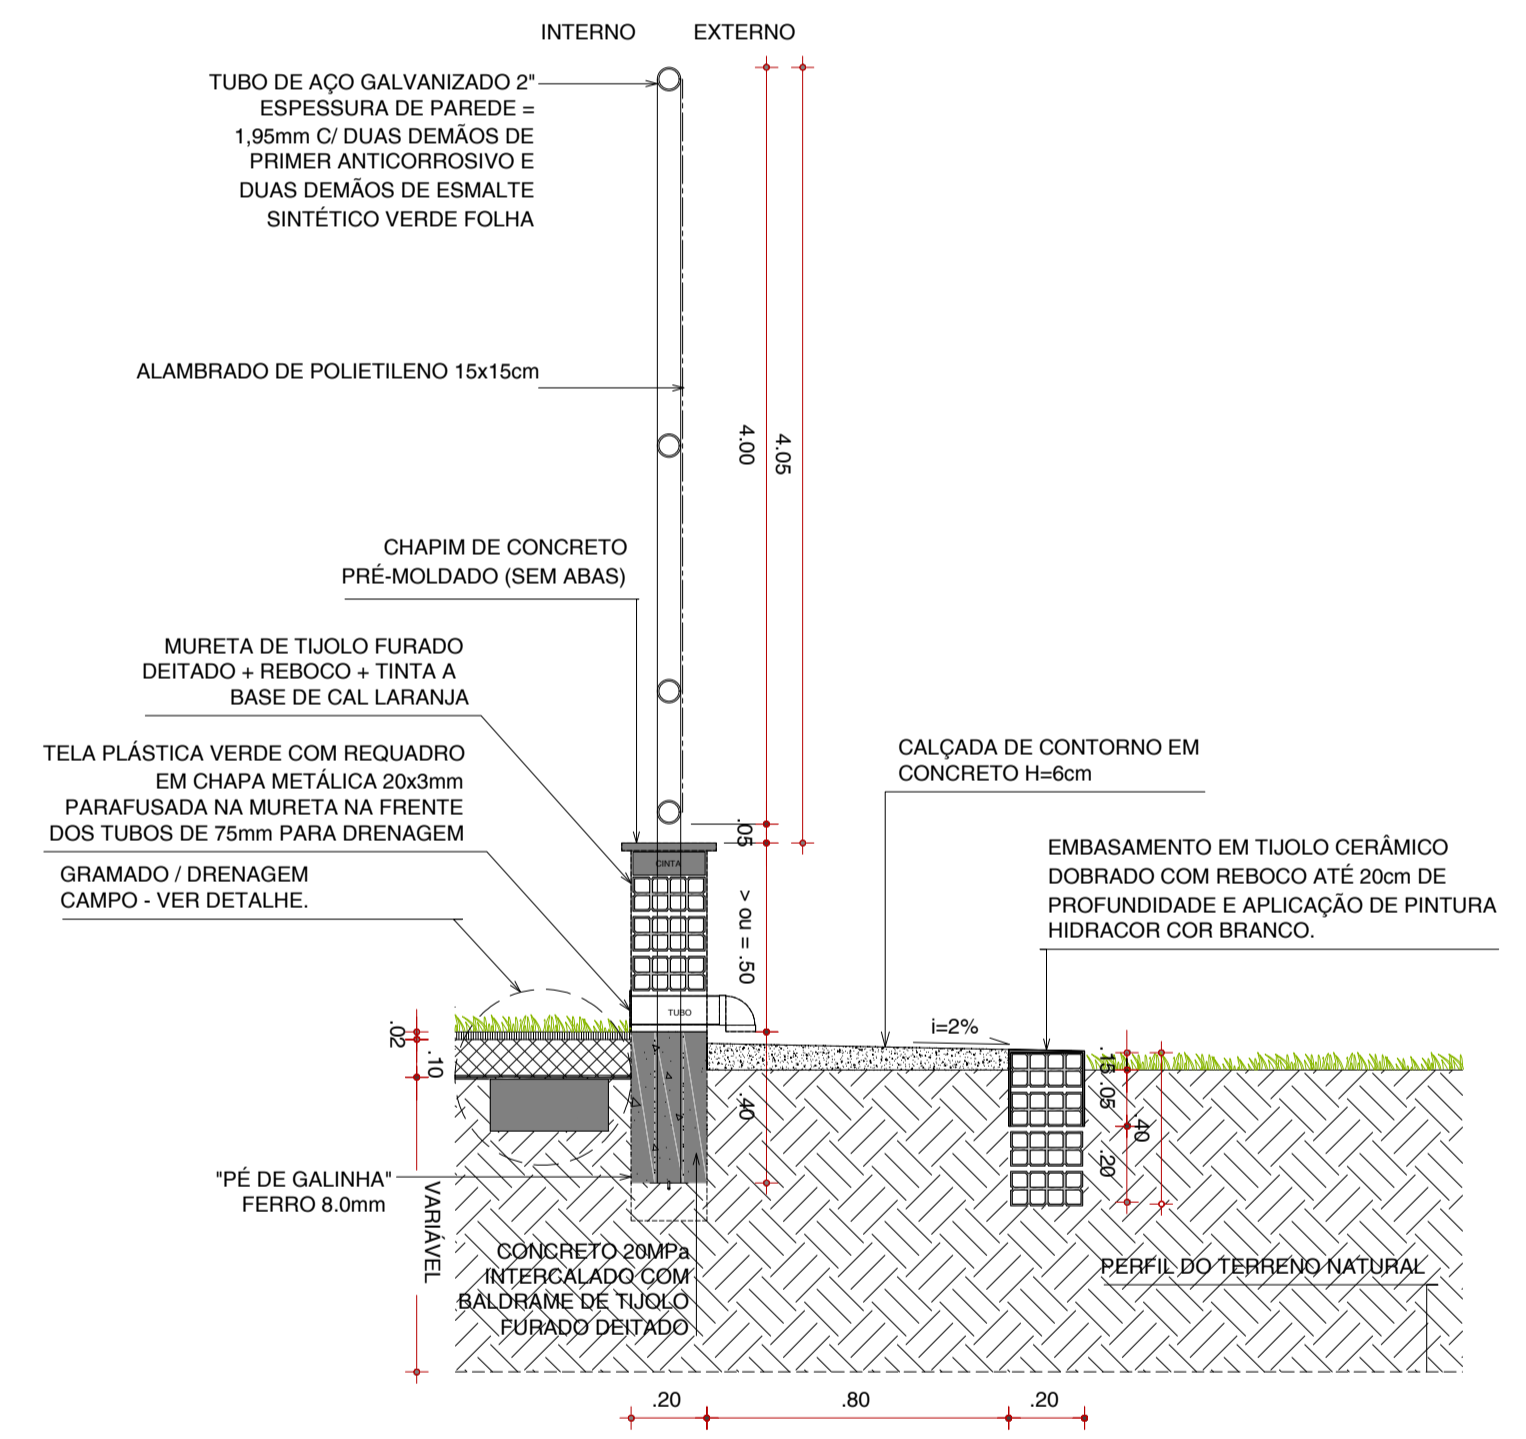


04 DETALHE MURETA / CALÇADA
ESCALA 1/25

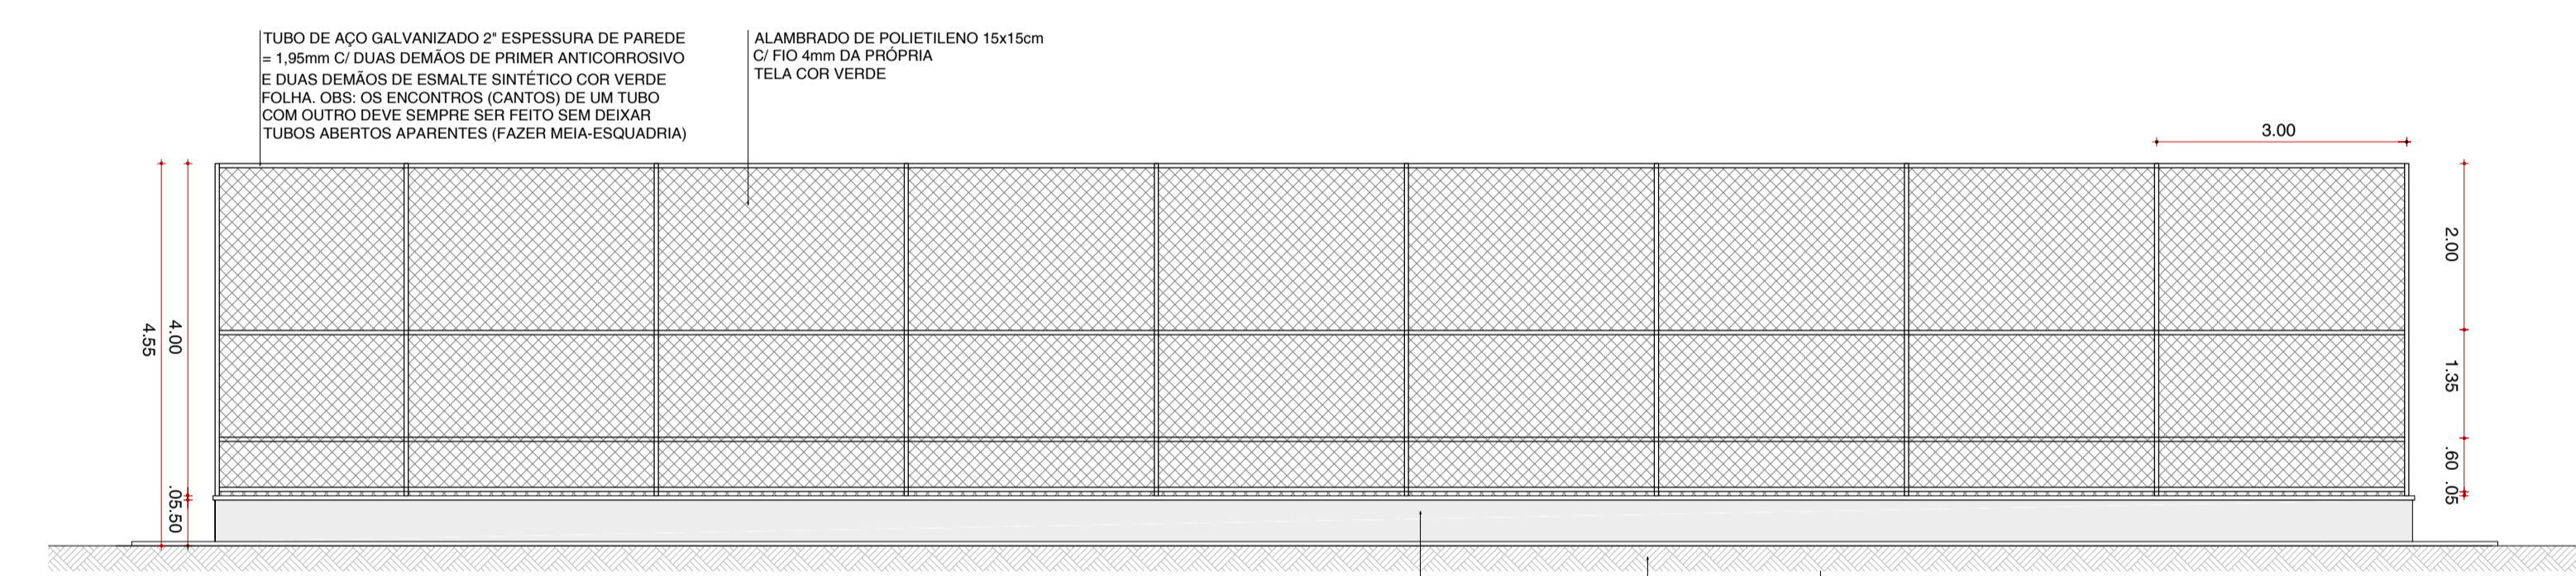


03 FACHADA F2
ESCALA 1/75

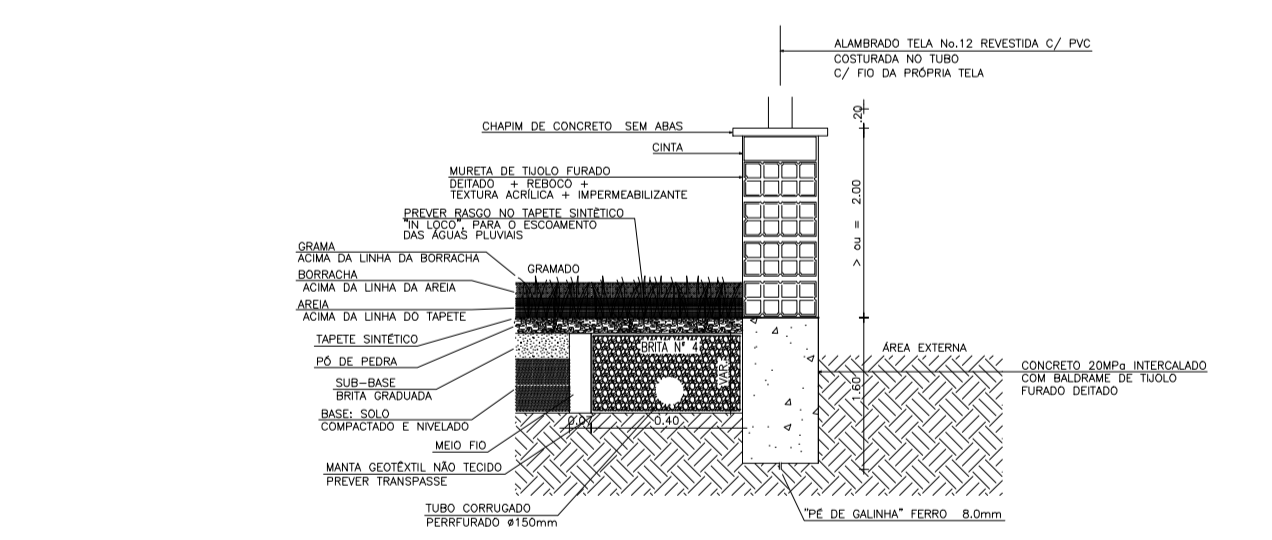


05 DETALHE DRENAGEM CAMPO
ESCALA 1/20

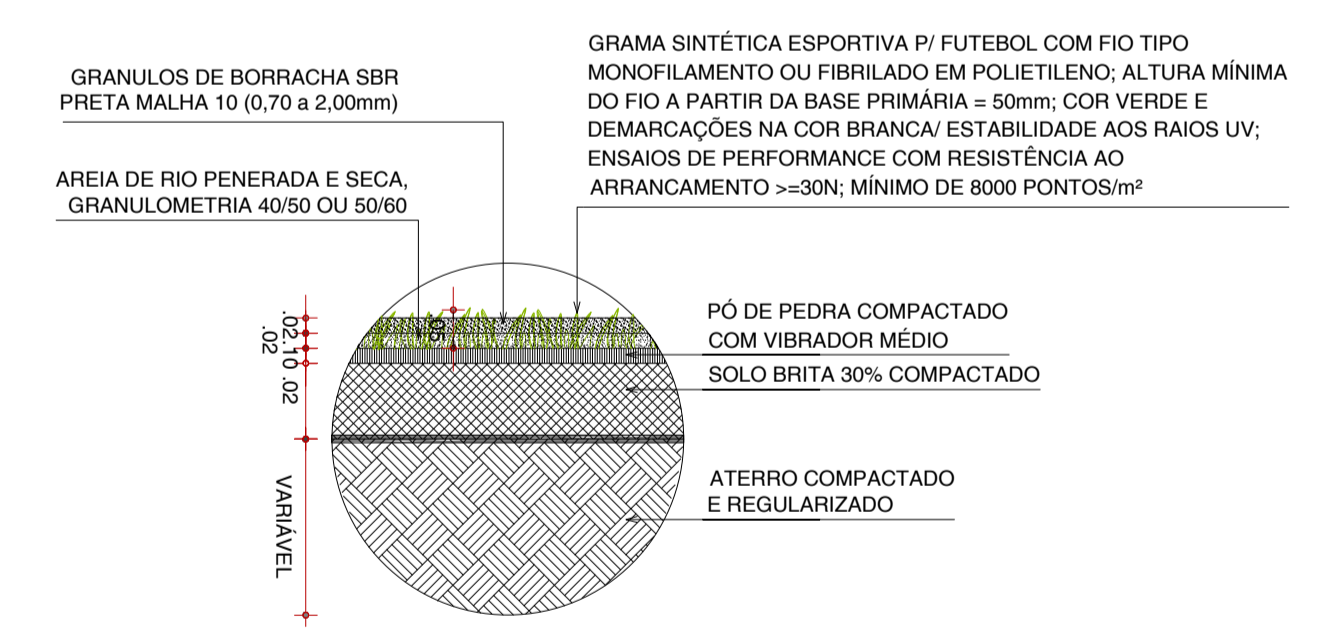


06 DETALHE GRAMADO - BASE
ESCALA 1/10

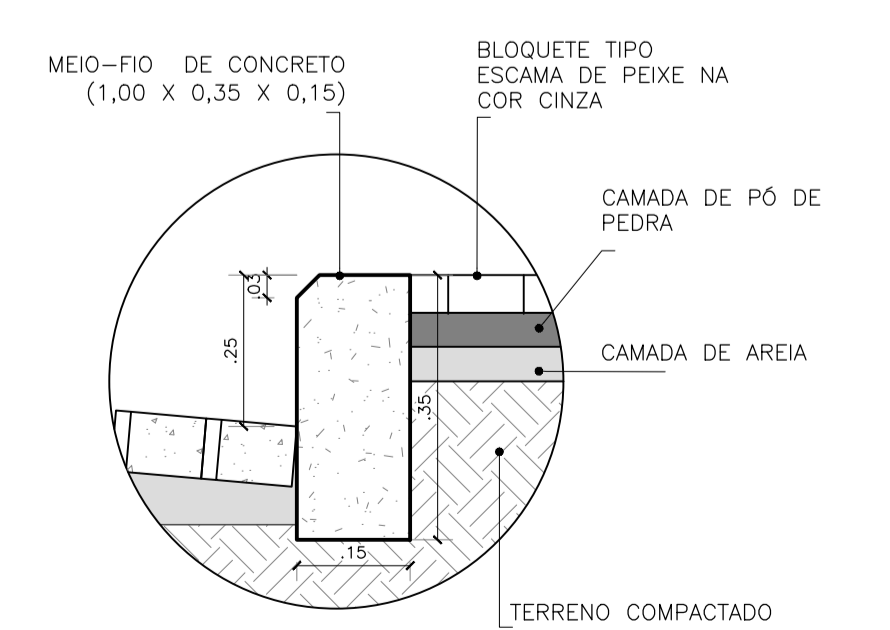


07 DET01 - MEIO FIO 1
CORTE TRANSVERSAL
ESCALA 1/10

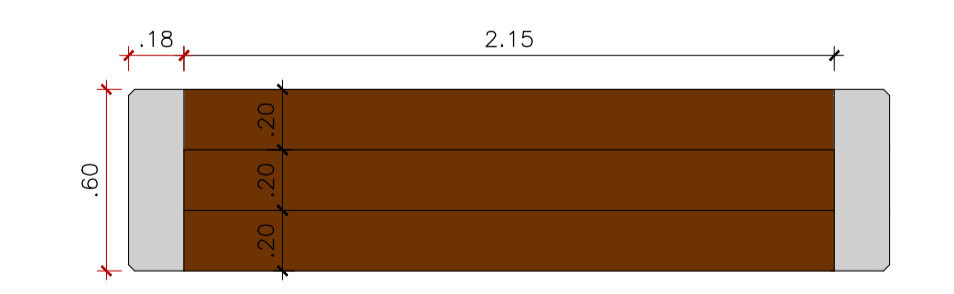

08 PLANTA BAIXA - BANCO
ESCALA 1/25

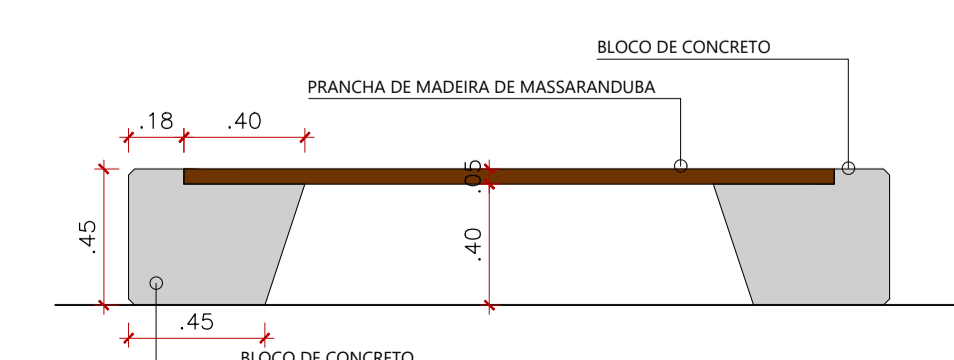

09 VISTA FRONTAL - BANCO
ESCALA 1/25

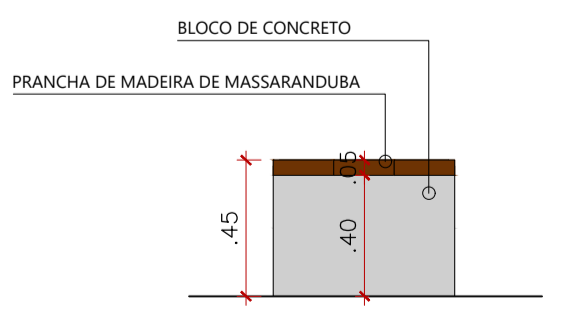

10 VISTA LATERAL - BANCO
ESCALA 1/25

<p>PREFEITURA DO ARACATI ALEGRIA DE SER ARACATIENSE</p>	PROJETO: ARENINHA LAGOA DA QUIXABA
	LOCAL: ESTRADA DE QUIXABAS, S/N, ARACATI
SECRETARIA: SEINFRA	CAU: A226025-5
ARQUITETO: PEDRO ELIAS C. M. OLIVEIRA	FOLHA: 04/04
ASSUNTO: PROJETO DE ARQUITETURA FACHADAS E DETALHES	ESCALA: INDICADA
DESENHO: PEDRO	DATA: MAIO/2024