


1 PLANTA BAIXA - ESTACIONAMENTO VTR'S  
ESCALA 1:50

Handwritten blue mark resembling a stylized '2' or a signature.

**APROVADO**  
SECRETARIA DE INFRAESTRUTURA  
E DESENVOLVIMENTO URBANO



Handwritten signature in blue ink.  
MARACYN DE OLIVEIRA  
ARQUITETA E URBANISTA  
CAU: A130553-0

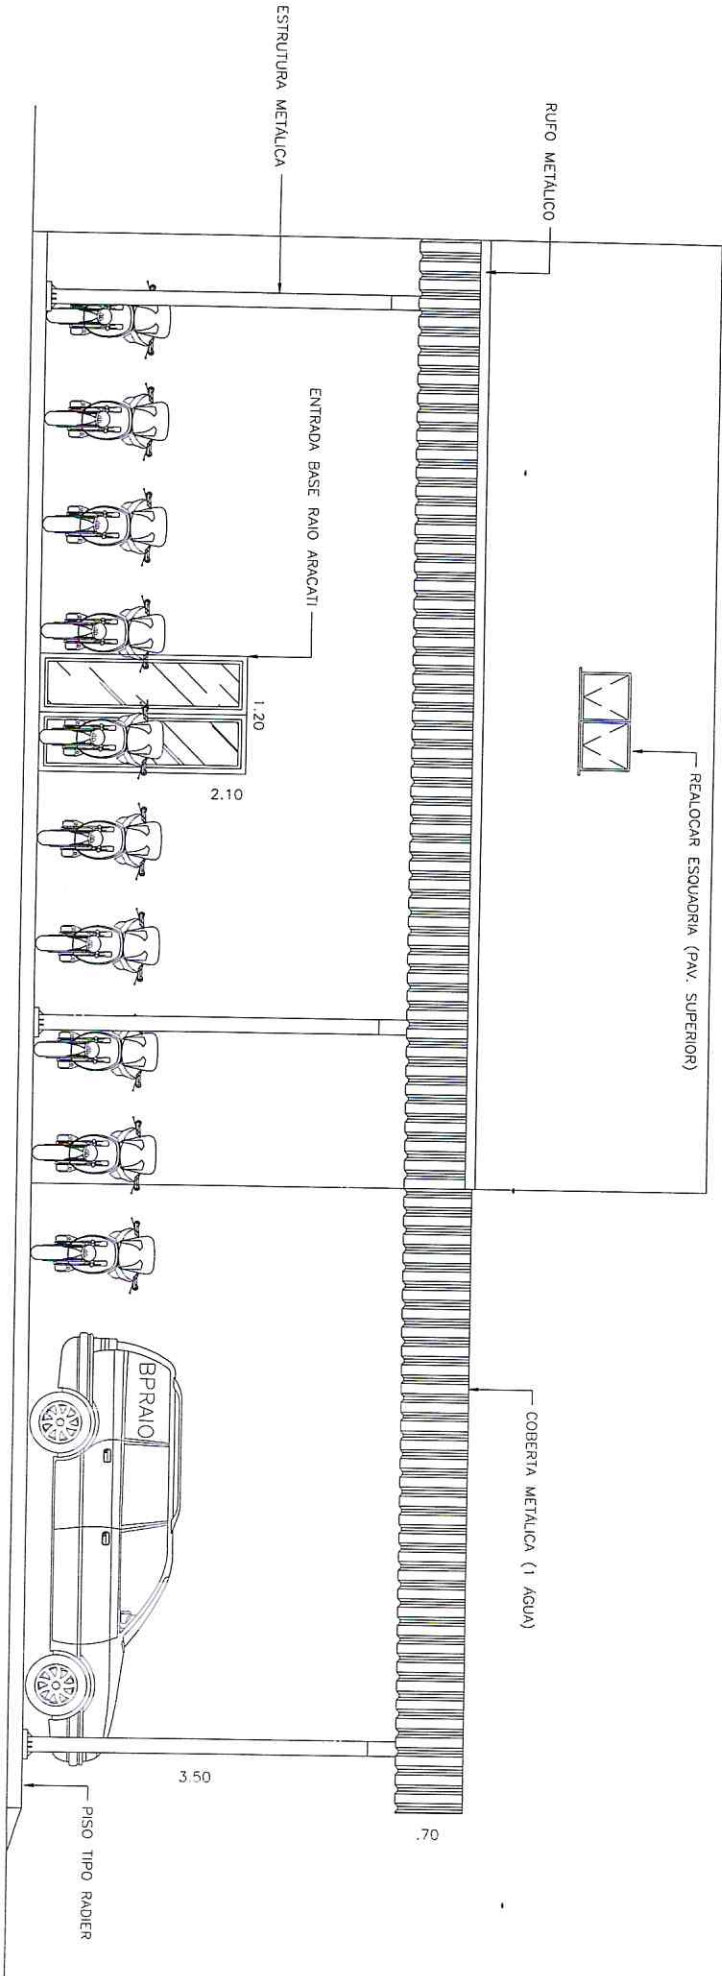

2 ESTACIONAMENTO - CORTE TRANSVERSAL  
 ESCALA 1:50

16.00

3.50

PISO TIPO RADIER

COBERTURA METALICA (1 AGUA)

REALOCAR ESQUADRIA (PAV. SUPERIOR)

RUFO METALICO

ENTRADA BASE RAO ARACATI

1.20


2.10

**APROVADO**  
 SECRETARIA DE INFRAESTRUTURA  
 E DESENVOLVIMENTO URBANO

*Handwritten signature*

*Handwritten signature*  
 MARACYN DE OLIVEIRA  
 ARQUITETA E URBANISTA  
 CAU: A130553-0



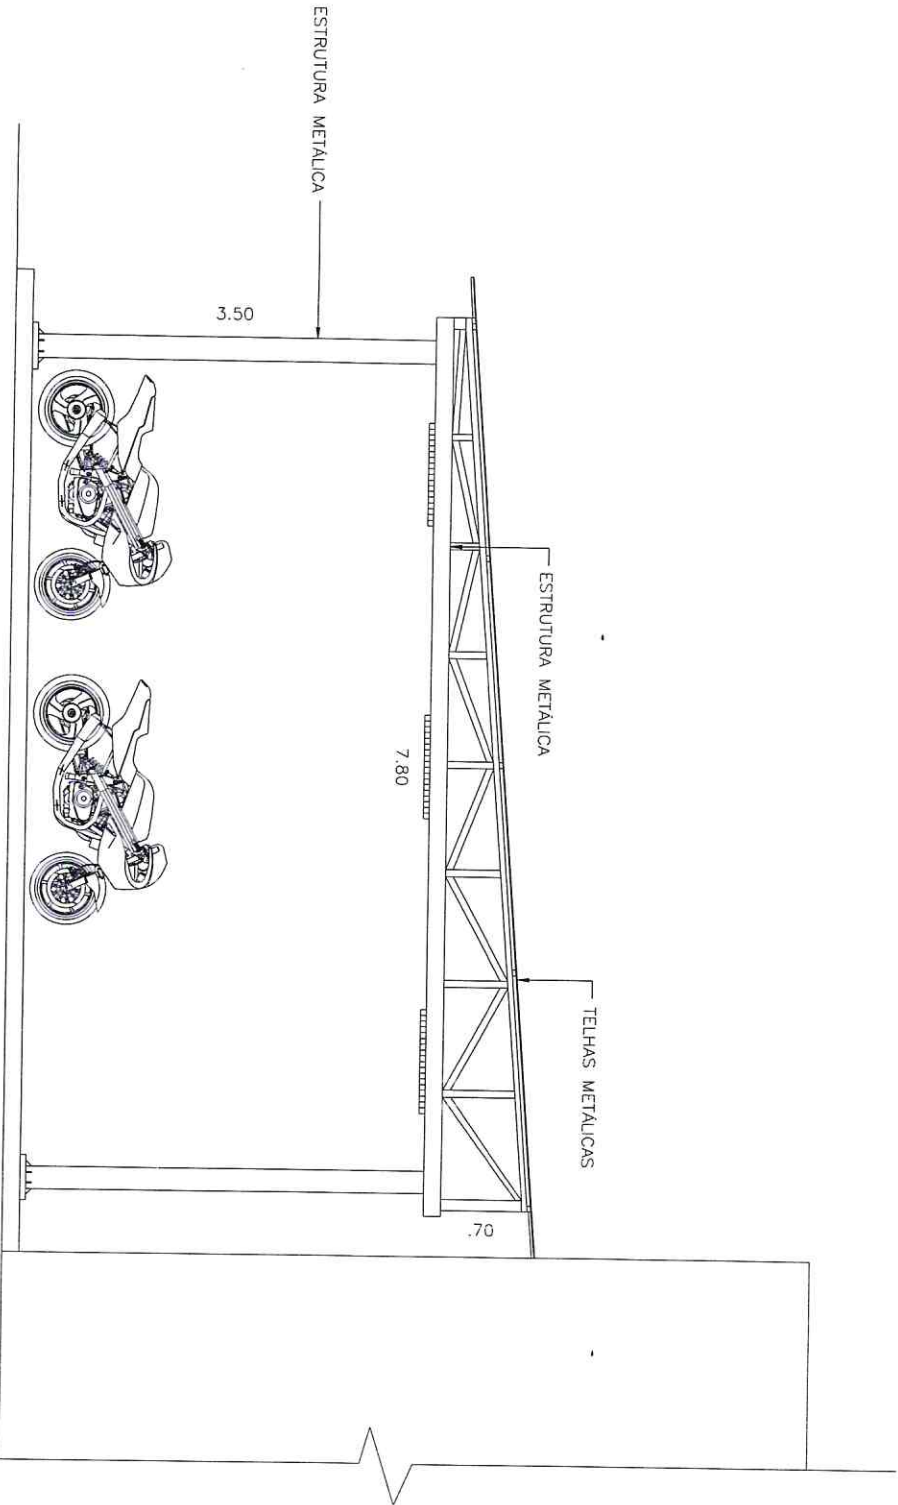

3

ESTACIONAMENTO - CORTE LONGITUDINAL

ESCALA 1:50

**APPROVADO**  
 SECRETARIA DE INFRAESTRUTURA  
 E DESENVOLVIMENTO URBANO



*Marcia Aparecida de Oliveira*  
 MARCIA APARECIDA DE OLIVEIRA  
 ARQUITETA E URBANISTA  
 CAU A130553-0