





1 IMPLANTAÇÃO
SEM ESCALA

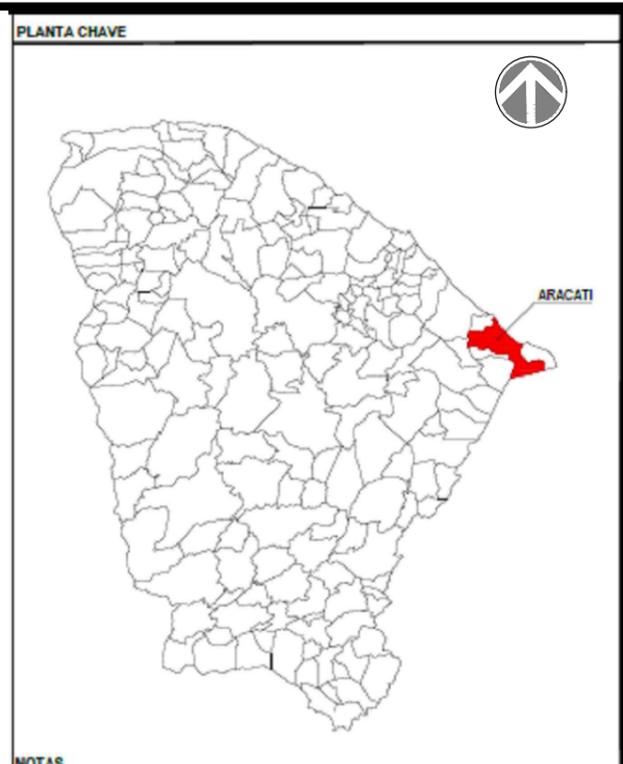


NOTAS
 DATUM VERTICAL - ARBITRADO
 SISTEMA DE COORDENADAS - SIRGAS (WGS84)
 MERIDIANO CENTRAL - 39° W GR.
 PROJEÇÃO UNIVERSAL DE MERCATOR (UTM) - ZONA 24M

2 PLANTA CHAVE
SEM ESCALA

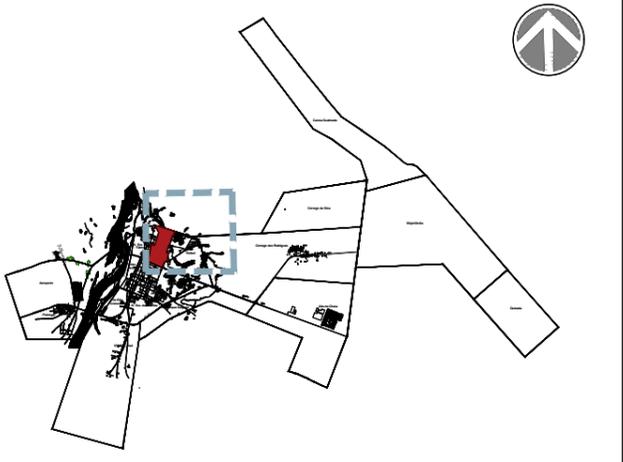


3 LOCALIZAÇÃO
SEM ESCALA


 PREFEITURA DO ARACATI AS PESSOAS EM PRIMEIRO LUGAR	PROJETO: CANTEIROS CENTRAIS - RUA. PADRE PACHECO E RUA HERIBERTO PORTO	ASSUNTO: IMPLANTAÇÃO, PLANTA CHAVE LOCALIZAÇÃO	PRANCHA: 1/3	
	RESPONSÁVEL: PEDRO ELIAS C. M. OLIVEIRA - CAU A226025-5 SECRETARIA: SEINFRA	DESENHO: ELIANA MEDEIROS		DATA: JUN / 2024
	LOCAL: BAIRRO VÁRZEA DA MATRIZ, ARACATI/CE.	ESCALA: INDICADA		

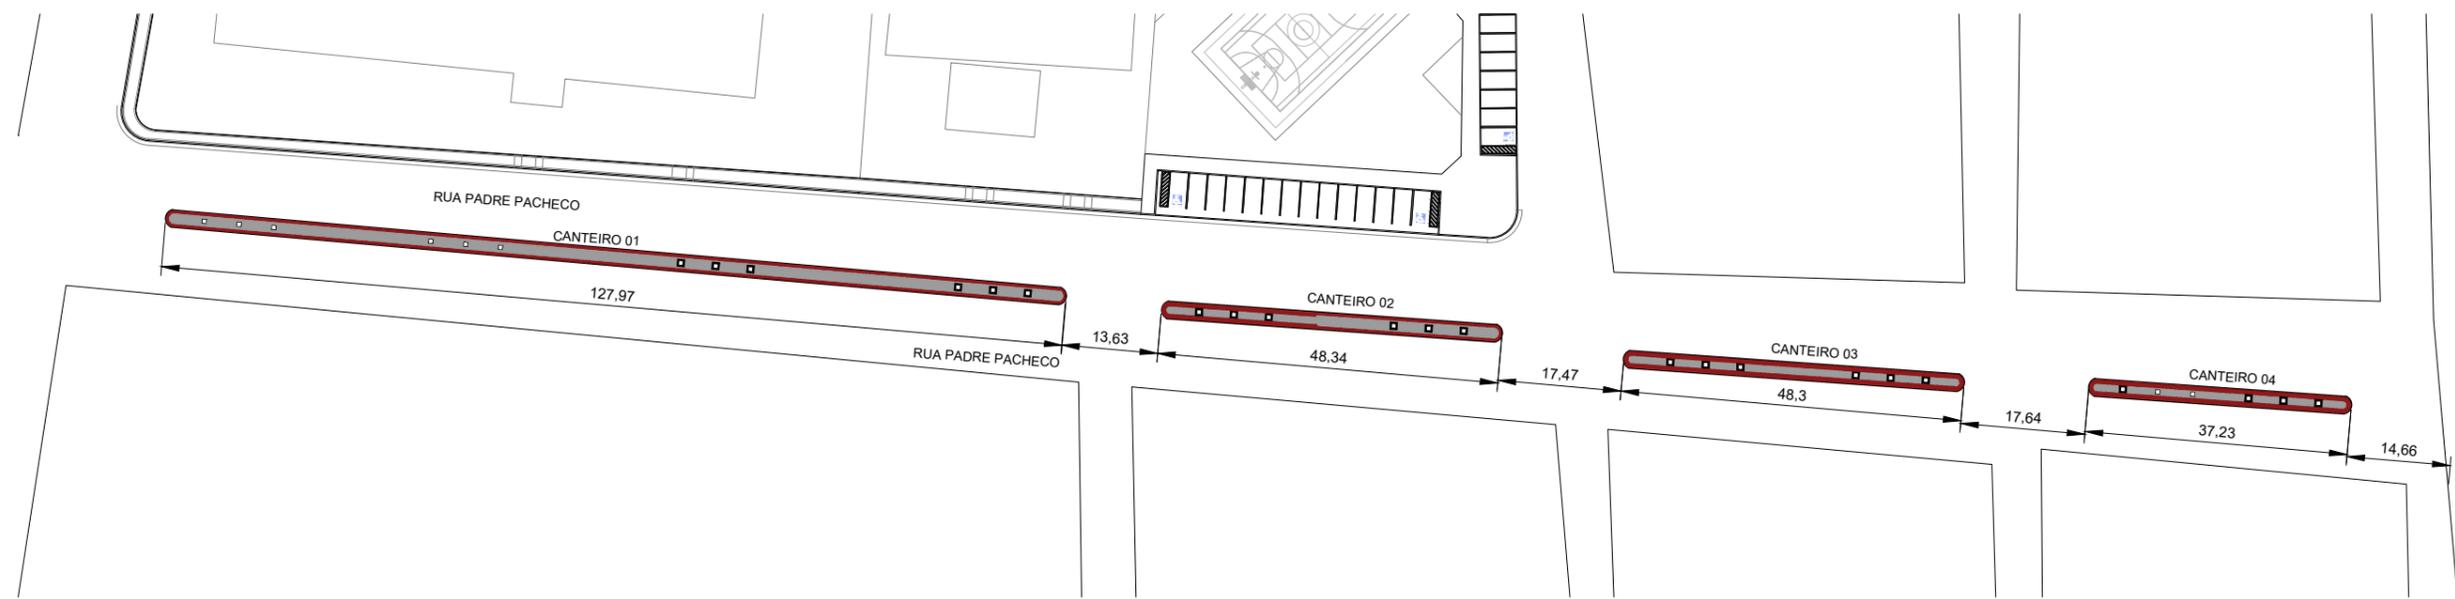

1 IMPLANTAÇÃO
ESCALA 1/1000

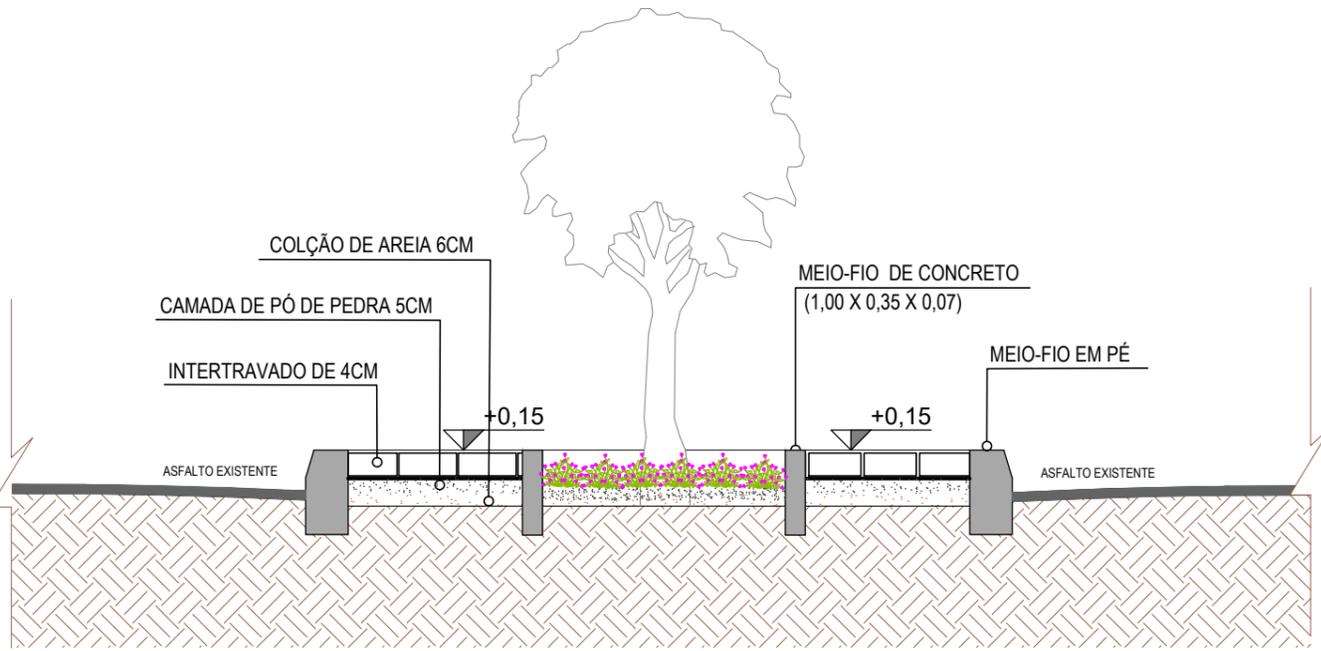


2 CORTE
ESCALA 1/25

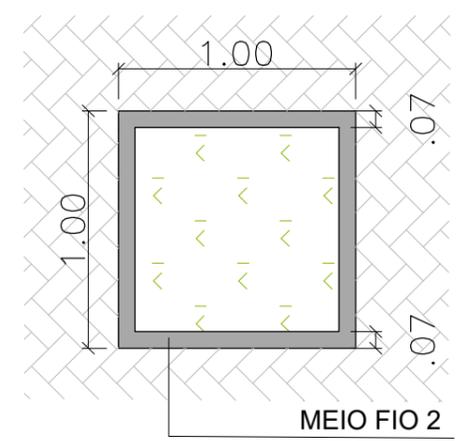


3 JARDINEIRA
SEM ESCALA

QUADROS DE ÁREAS	QUANTIDADE	MEIO-FIO
CANTEIRO 01	310,97 m ²	262,48 m
CANTEIRO 02	116,86 m ²	103,24 m
CANTEIRO 03	117,29 m ²	102,78 m
CANTEIRO 04	90,21m ²	81,08 m
ÁREA TOTAL	635,34 m ²	549,58 m


INTERTRAVADO	CINZA	VERMELHO
CANTEIRO 01	149,98 m ²	112,79 m ²
CANTEIRO 02	54,21 m ²	75,82 m ²
CANTEIRO 03	54,21 m ²	75,82 m ²
CANTEIRO 04	45,59 m ²	33,06 m ²
ÁREA TOTAL	303,99 m ²	297,49 m ²

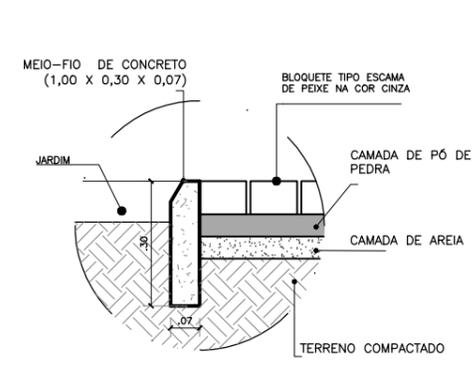

4 DETALHE JARDINEIRA
SEM ESCALA

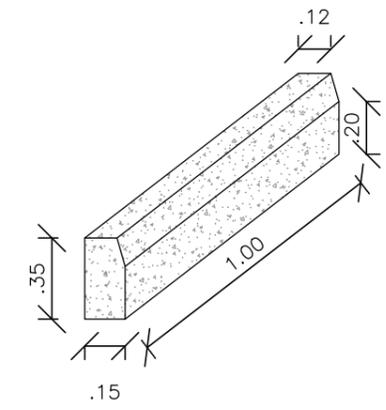

5 DETALHE MEIO-FIO
SEM ESCALA

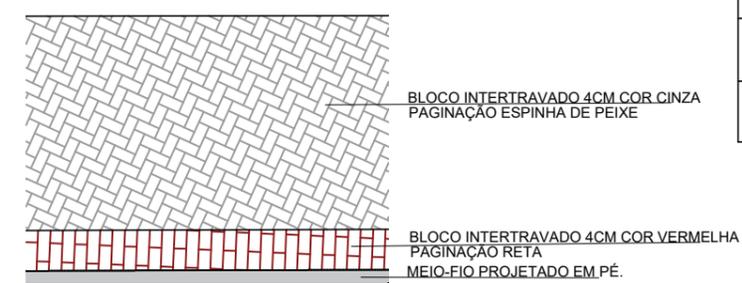


6 PAGINAÇÃO DE PISO
SEM ESCALA


<p>PREFEITURA DO ARACATI AS PESSOAS EM PRIMEIRO LUGAR</p>	PROJETO: CANTEIROS CENTRAIS - RUA. PADRE PACHECO E RUA HERIBERTO PORTO	ASSUNTO: PLANTA BAIXA, CORTE E DETALHES	<p>2/3</p>
	RESPONSÁVEL: PEDRO ELIAS C. M. OLIVEIRA - CAU A226025-5	DESENHO: ELIANA MEDEIROS	
	SECRETARIA: SEINFRA		
	LOCAL: RUA PADRE PACHECO, BAIRRO VÁRZEA DA MATRIZ, ARACATI/CE.	DATA: JUN / 2024	

QUADROS DE ÁREAS	QUANTIDADE	MEIO-FIO
CANTEIRO 01	426,96 m ²	174,57 m
CANTEIRO 02	59,62 m ²	51,68 m
ÁREA TOTAL	486,58 m ²	226,25 m


INTERTRAVADO	CINZA	VERMELHO
CANTEIRO 01	314,22 m ²	75,98 m ²
CANTEIRO 02	27,52 m ²	21,70 m ²

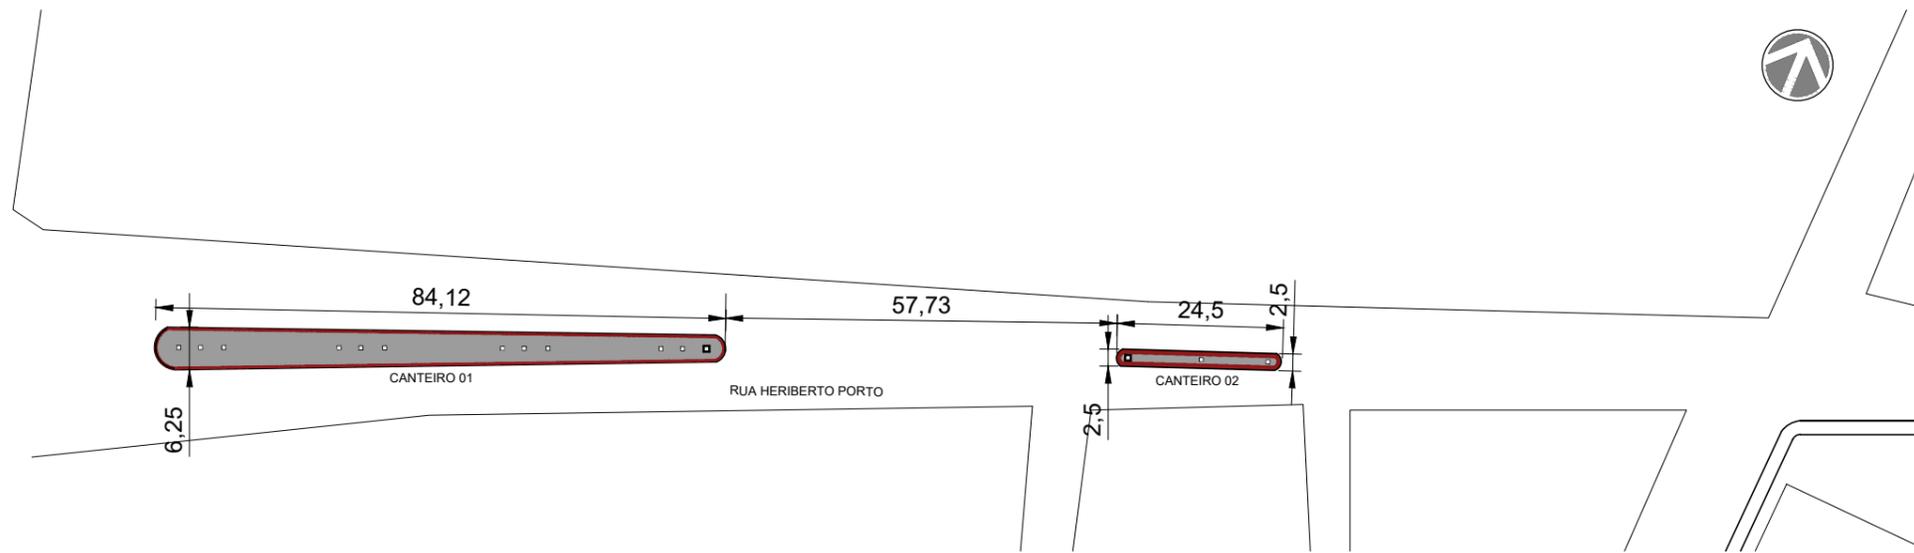


1 IMPLANTAÇÃO
ESCALA 1/1000

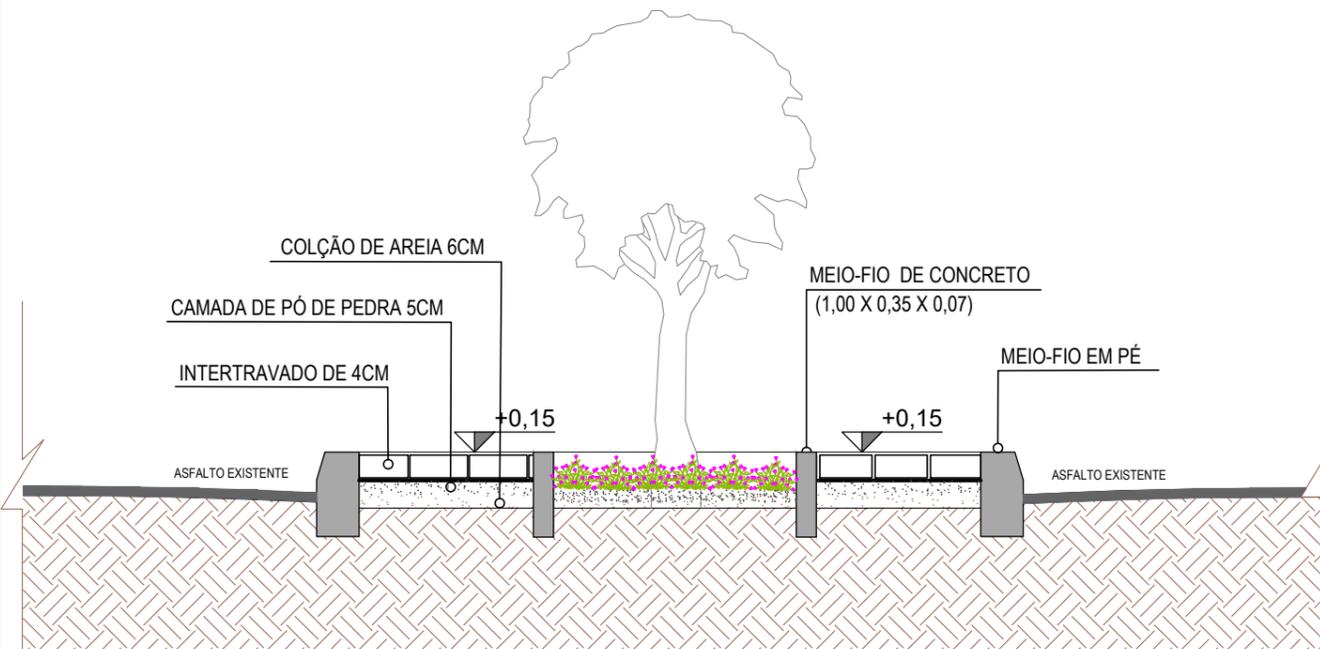


2 CORTE
ESCALA 1/25

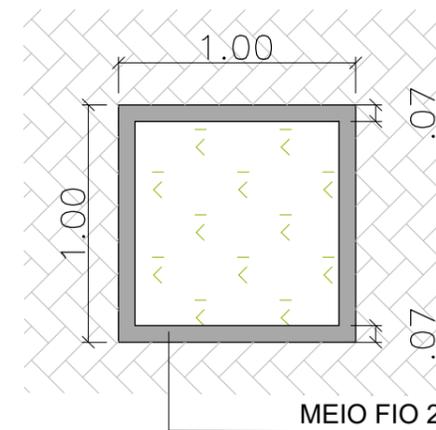


3 JARDINEIRA
SEM ESCALA

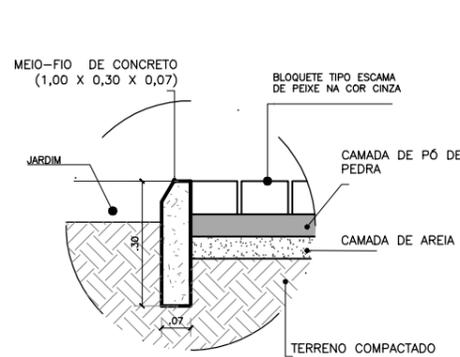

4 DETALHE JARDINEIRA
SEM ESCALA

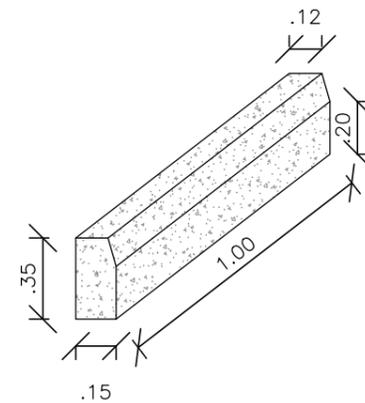

5 DETALHE MEIO-FIO
SEM ESCALA

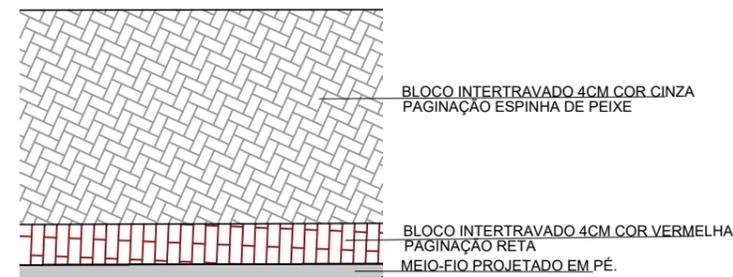

6 PAGINAÇÃO DE PISO
SEM ESCALA

 PREFEITURA DO ARACATI AS PESSOAS EM PRIMEIRO LUGAR	PROJETO: CANTEIROS CENTRAIS - RUA. PADRE PACHECO E RUA HERIBERTO PORTO RESPONSÁVEL: PEDRO ELIAS C. M. OLIVEIRA - CAU A226025-5 SECRETARIA: SEINFRA	ASSUNTO: PLANTA BAIXA, CORTE E DETALHES DATA: JUN / 2024	PRANCHA: 3/3 ESCALA: INDICADA
	LOCAL: RUA HERIBERTO PORTO, BAIRRO VÁRZEA DA MATRIZ, ARACATI/CE.		