



QUADRO DE ÁREAS

ÁREA DO TERRENO	915.51m ²
ÁREA CONSTRUÍDA	179.74m ²
ÍNDICE DE APROVEITAMENTO	0,196
TAXA DE OCUPAÇÃO	20%

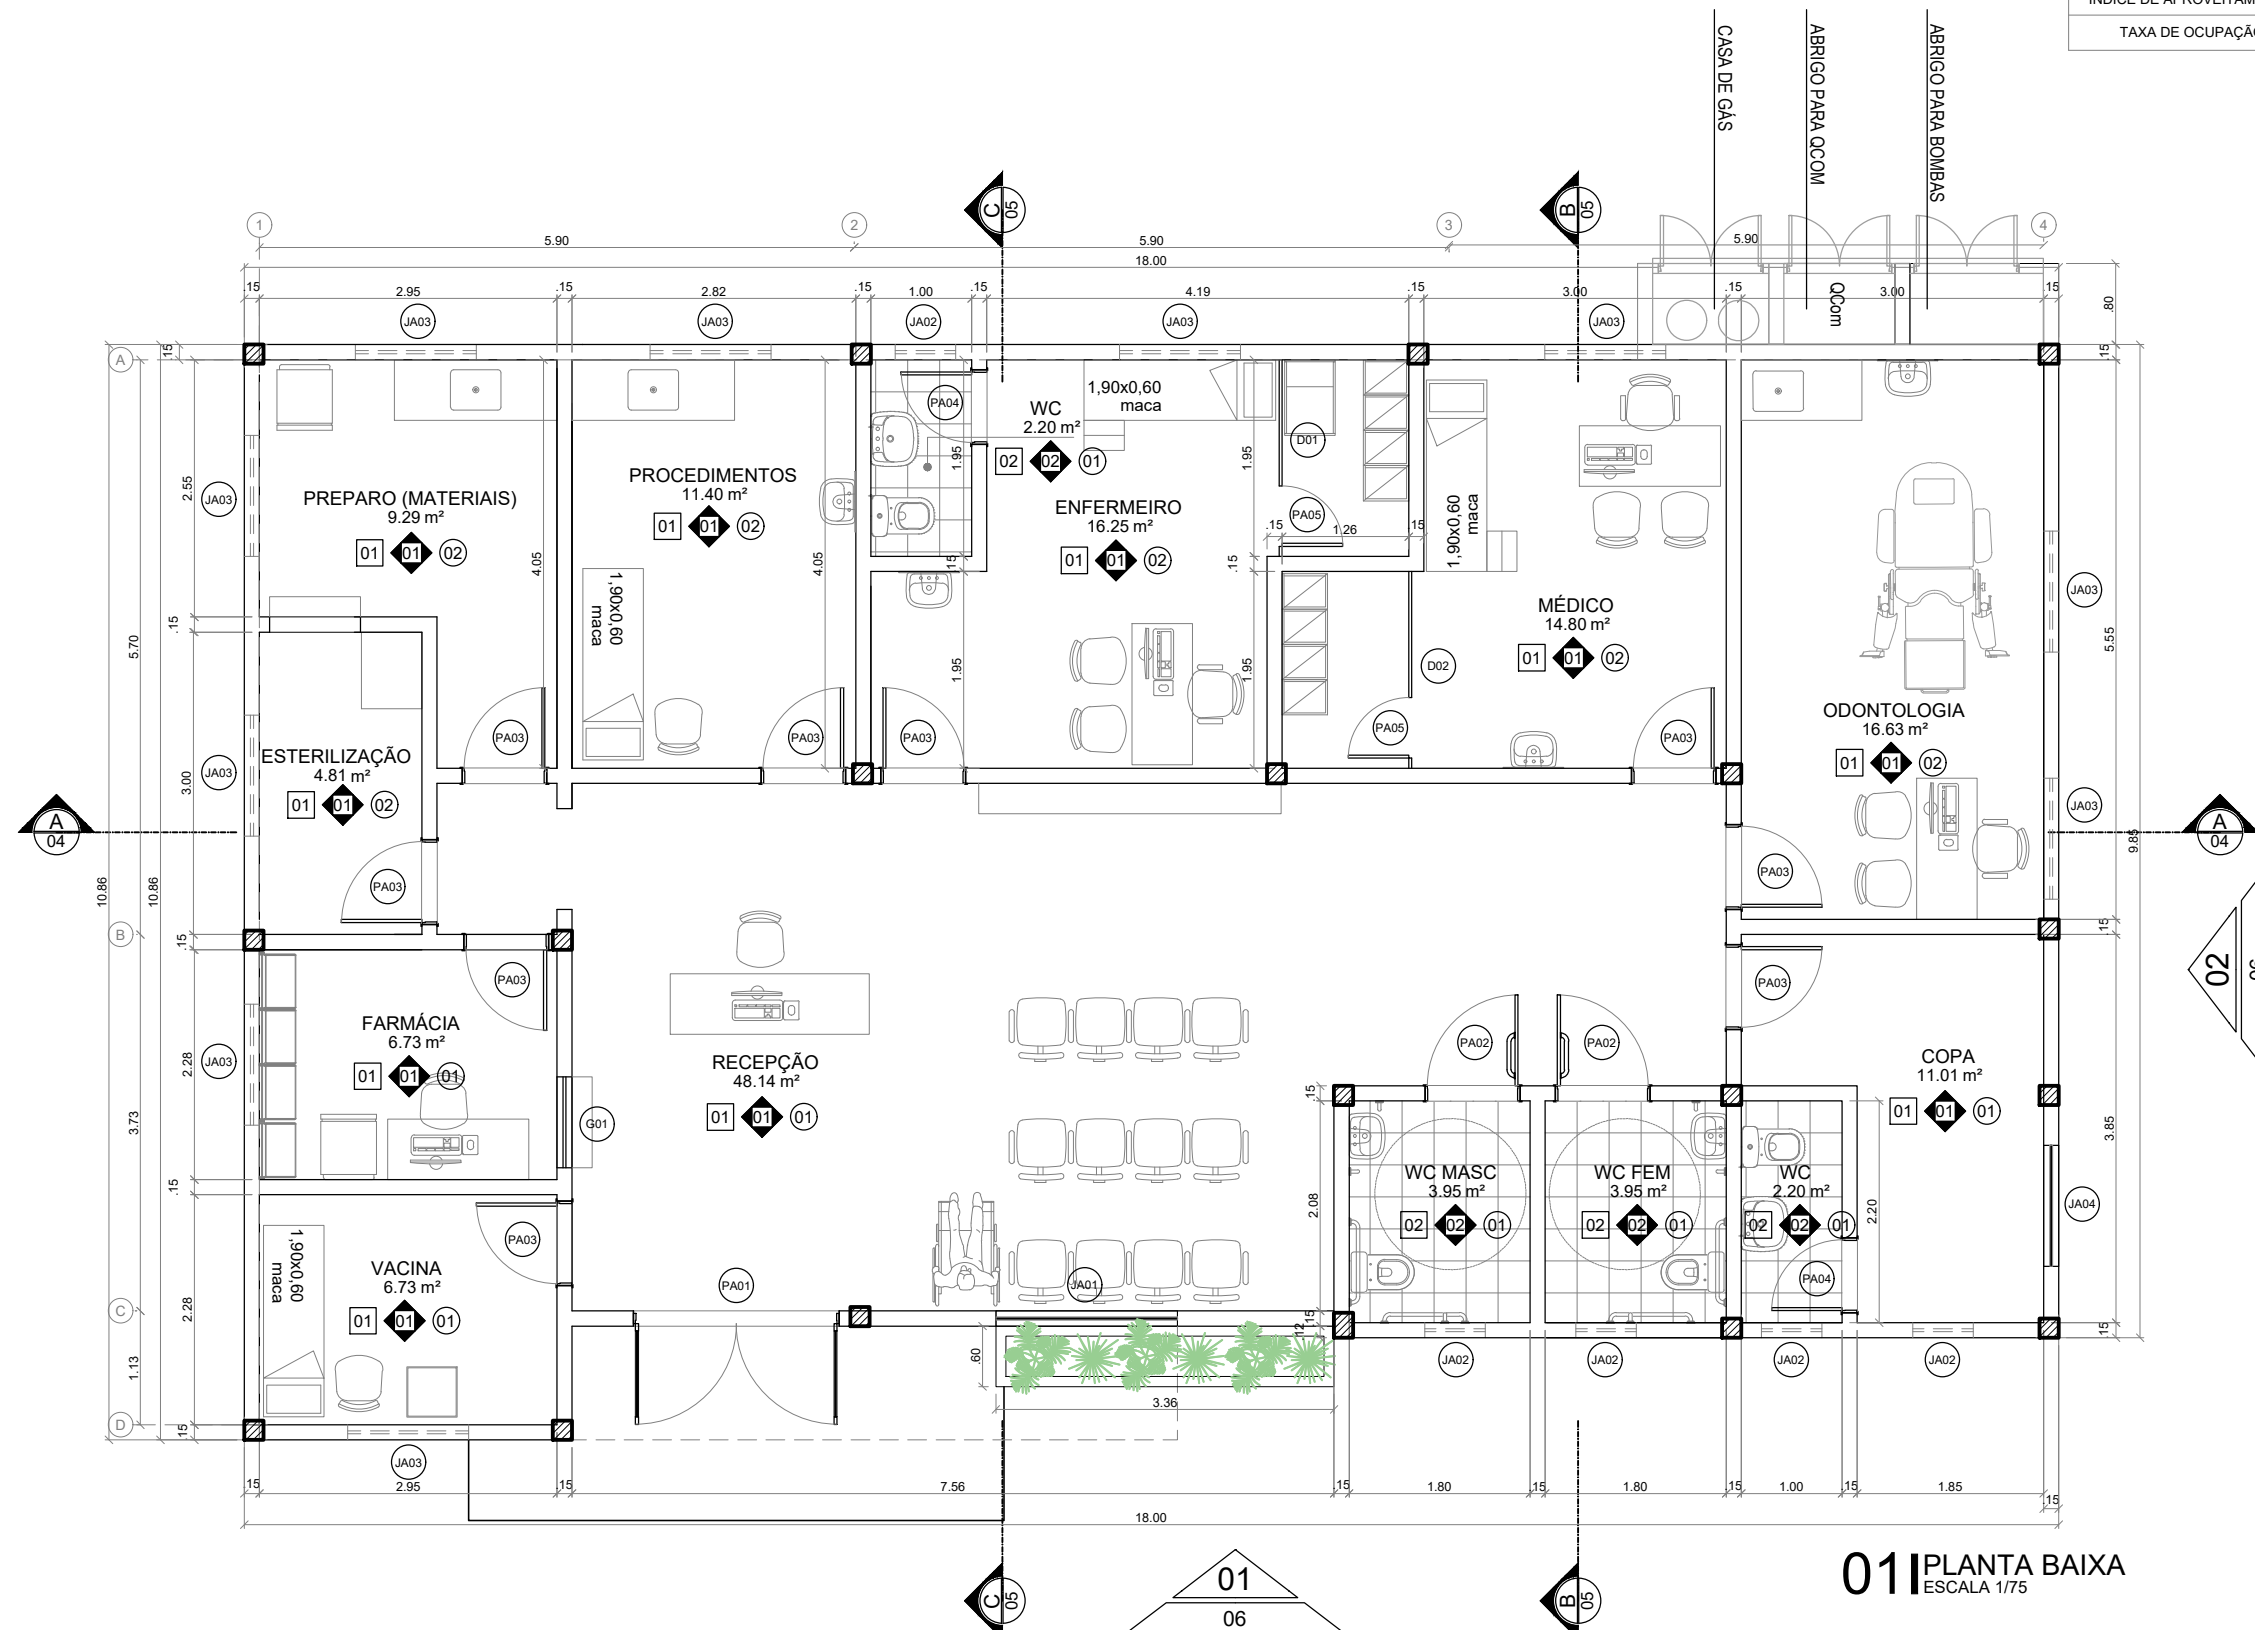

01 PLANTA BAIXA
ESCALA 1/75

 <p>PREFEITURA DO ARACATI AS PESSOAS EM PRIMEIRO LUGAR</p>	PROJETO: UBS - FARIAS BRITO	ASSUNTO: PLANTA BAIXA	PRANCHA: 6/10	
	ARQUITETO: PEDRO ELIAS C. M. DE OLIVEIRA. CAU: A226025-5	DESENHO: PEDRO		ESCALA: indicada
	SECRETARIA: SEINFRA	LOCAL: BAIRRO FARIAS BRITO, ARACATI - CE	DATA: ABRIL/2024	