



01 PLANTA DE LOCALIZAÇÃO
SEM ESCALA

CEO - CLÍNICA
ODONTOLÓGICA

PISO INTERTRAVADO VERMELHO
DE 8 CM






02 PLANTA BAIXA
ESCALA 1/100




PROJETO: FAIXA ELEVADA - R. DRAGÃO DO MAR
 RESPONSÁVEL: PEDRO ELIAS C. M. OLIVEIRA - CAU A226025-5
 SECRETARIA: SEINFRA
 LOCAL: BAIRRO VARZEA DA MATRIZ, ARACATI-CE


PLANTA BAIXA
 DATA: JUN / 2024
 ESCALA: INDICADA

PRANCHA:
1/8

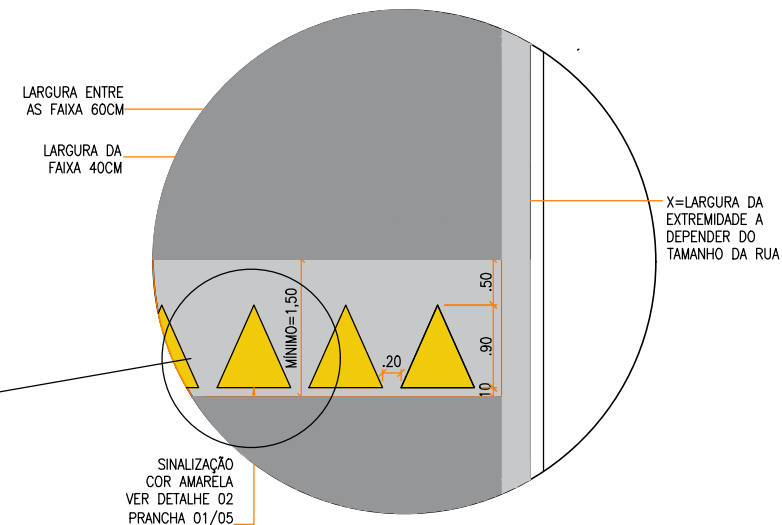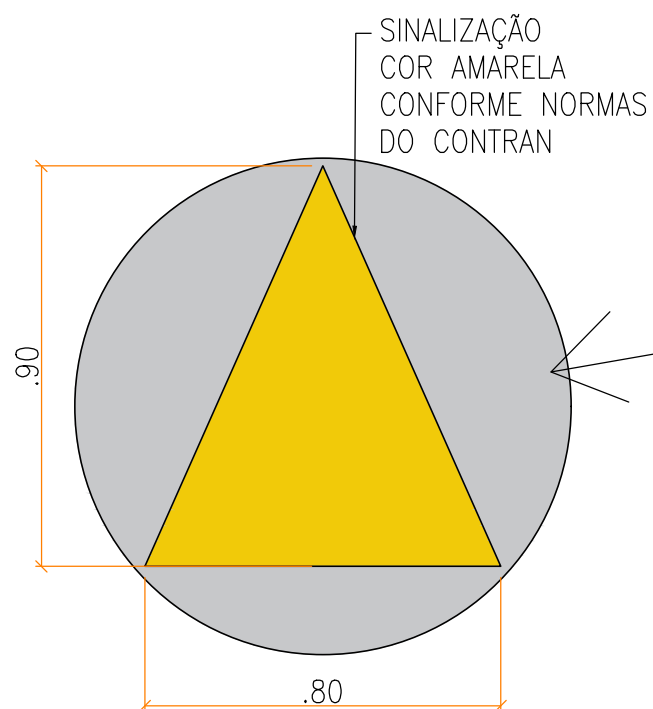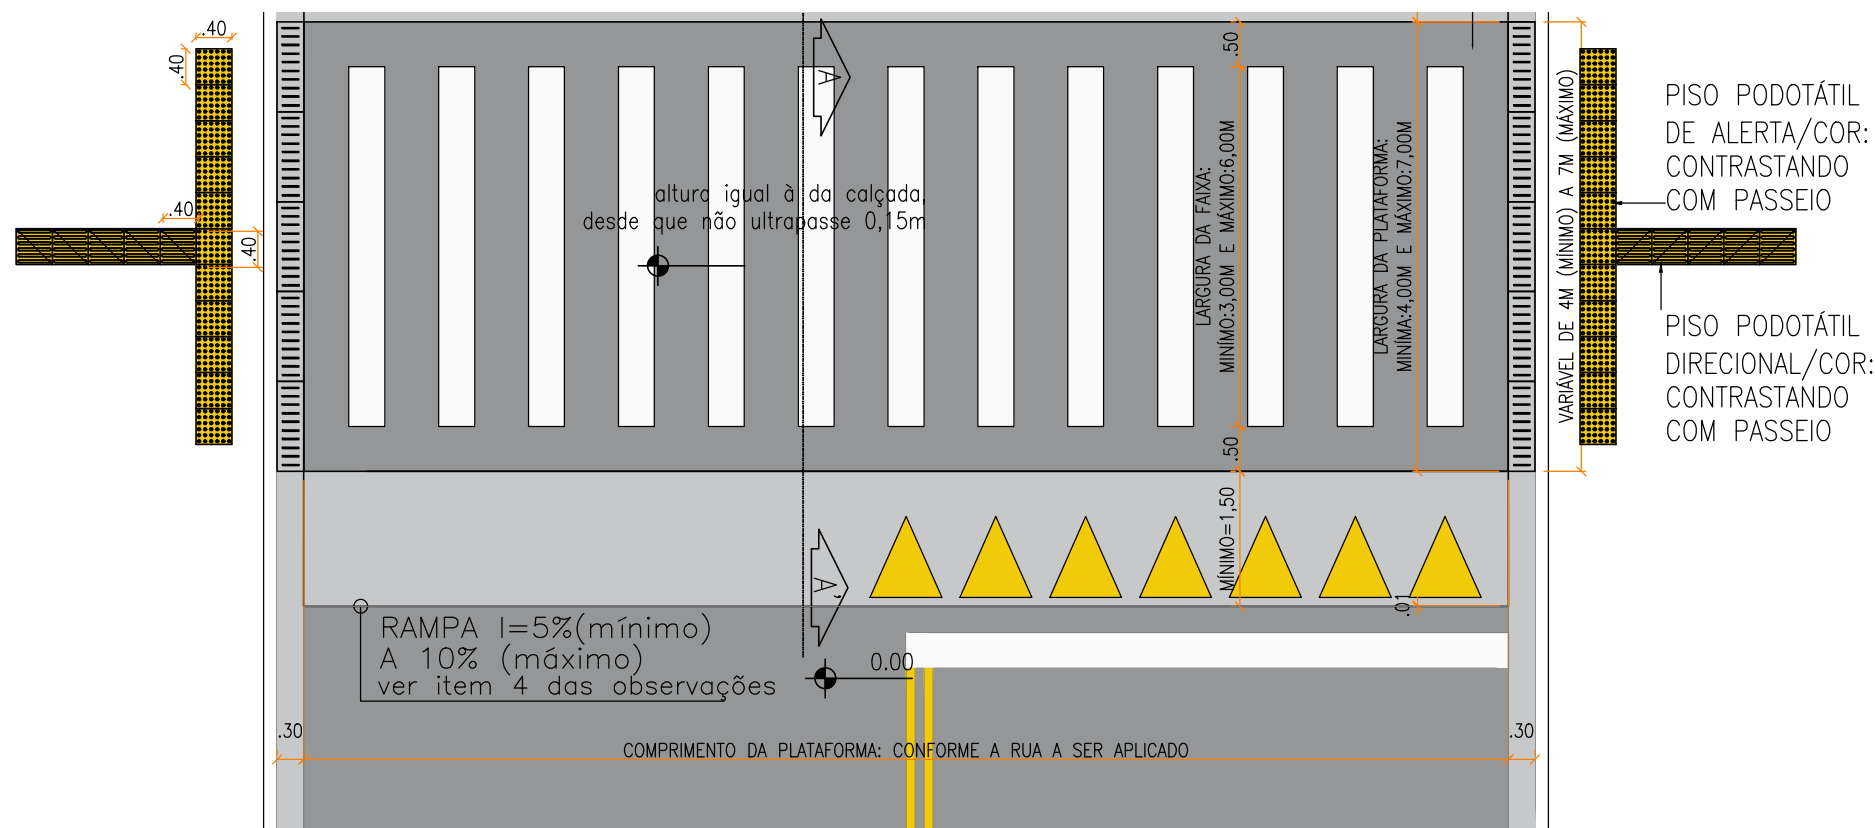


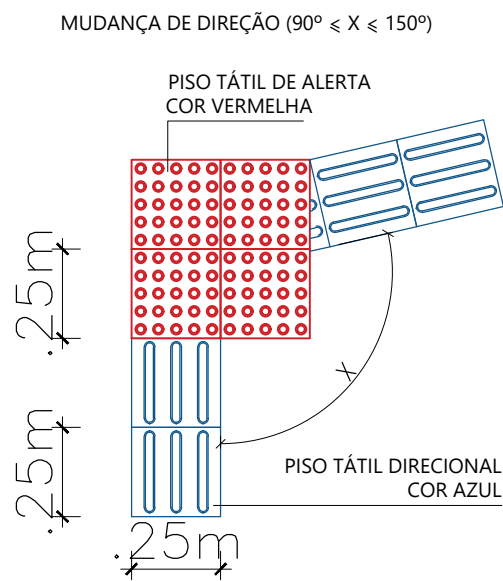
Obs.: este detalhamento deverá ser utilizado apenas como referência para estrutura da faixa elevada, devendo, em cada local que for implantado, ser realizado um estudo da estrutura com engenheiro capacitado.

 <p>PREFEITURA DO ARACATI AS PESSOAS EM PRIMEIRO LUGAR</p>	<p>PROJETO: FAIXA ELEVADA - R. DRAGÃO DO MAR</p>	<p>DETALHES DA FAIXA</p> <p>PRANCHA: 2/8</p>	
	<p>RESPONSÁVEL: PEDRO ELIAS C. M. OLIVEIRA - CAU A226025-5</p>		<p>DESENHO: VICTOR SOUSA CRT 045832245-83</p>
	<p>SECRETARIA: SEINFRA</p>		<p>LOCAL: BAIRRO VARZEA DA MATRIZ, ARACATI-CE</p>
	<p>LOCAL: BAIRRO VARZEA DA MATRIZ, ARACATI-CE</p>		<p>DATA: JUN / 2024</p>
		<p>ESCALA: INDICADA</p>	

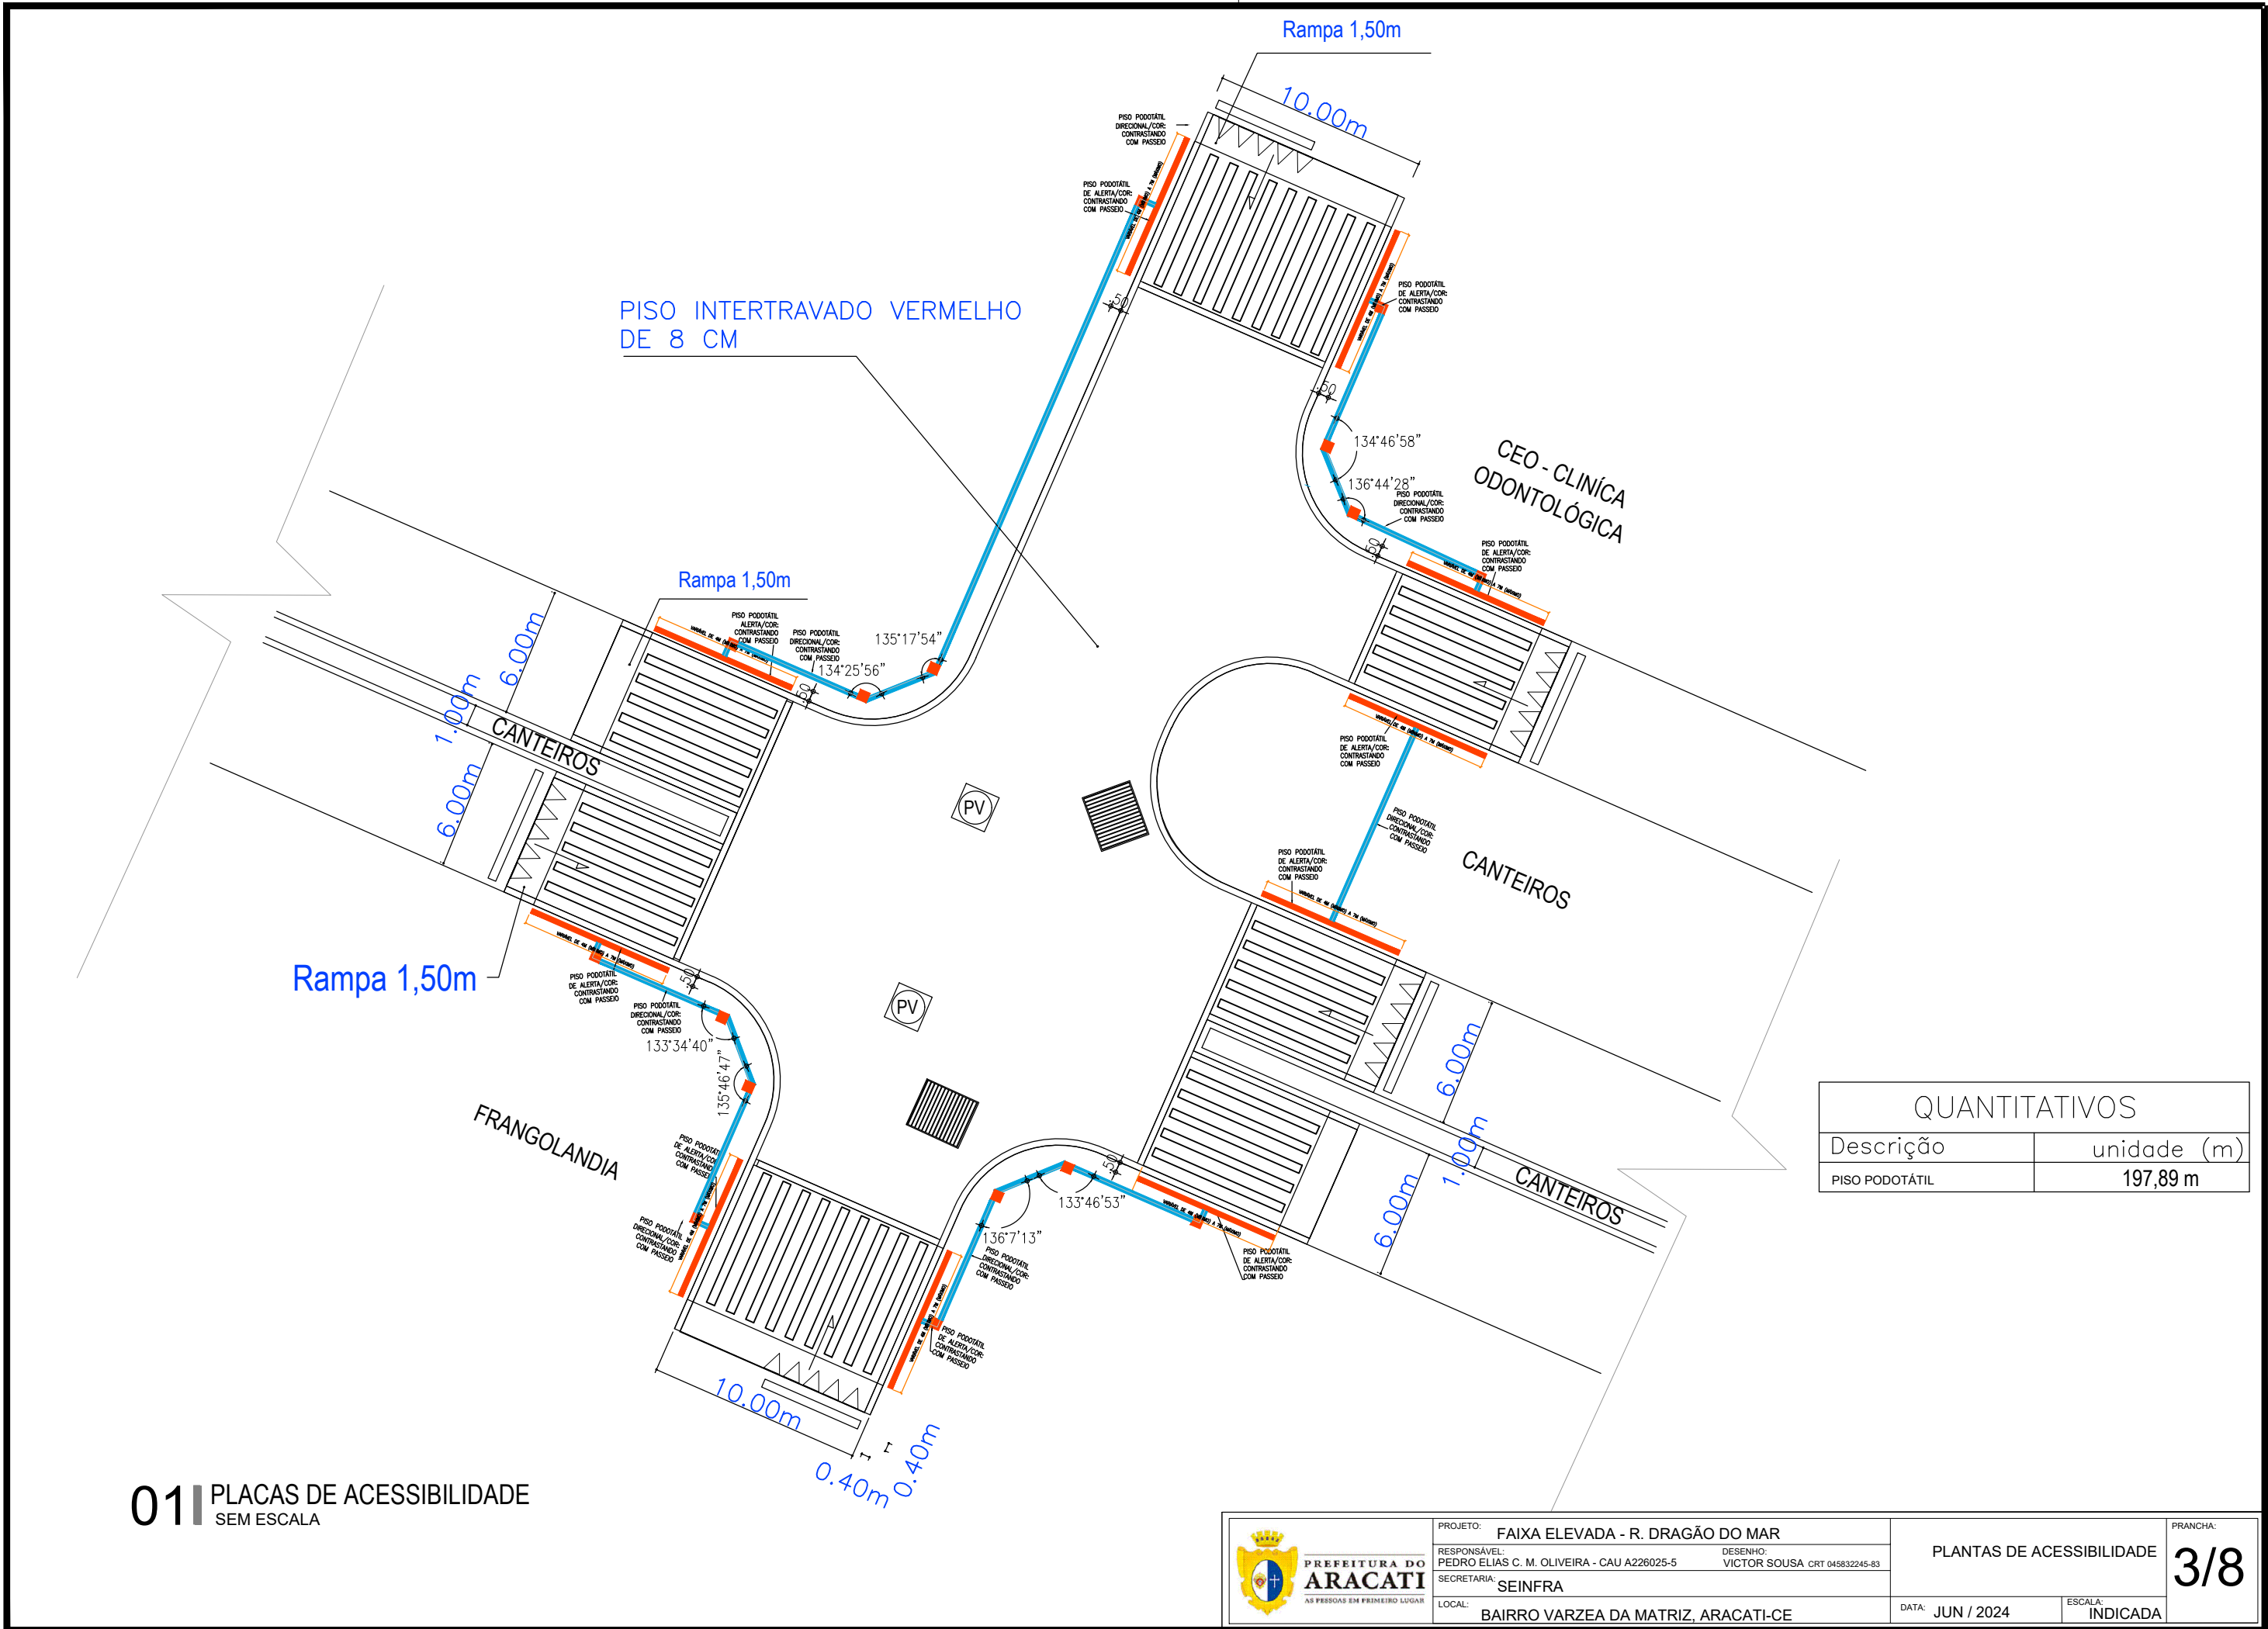


01 PLACAS DE ACESSIBILIDADE SEM ESCALA


 <p>PREFEITURA DO ARACATI AS PESSOAS EM PRIMEIRO LUGAR</p>	PROJETO: FAIXA ELEVADA - R. DRAGÃO DO MAR RESPONSÁVEL: PEDRO ELIAS C. M. OLIVEIRA - CAU A226025-5 SECRETARIA: SEINFRA	DESENHO: VICTOR SOUSA CRT 045832245-83	PLANTAS DE ACESSIBILIDADE 3/8
	LOCAL: BAIRRO VARZEA DA MATRIZ, ARACATI-CE	DATA: JUN / 2024	ESCALA: INDICADA




01 DETALHE PISO PODOTÁTIL
ESC: 1:50

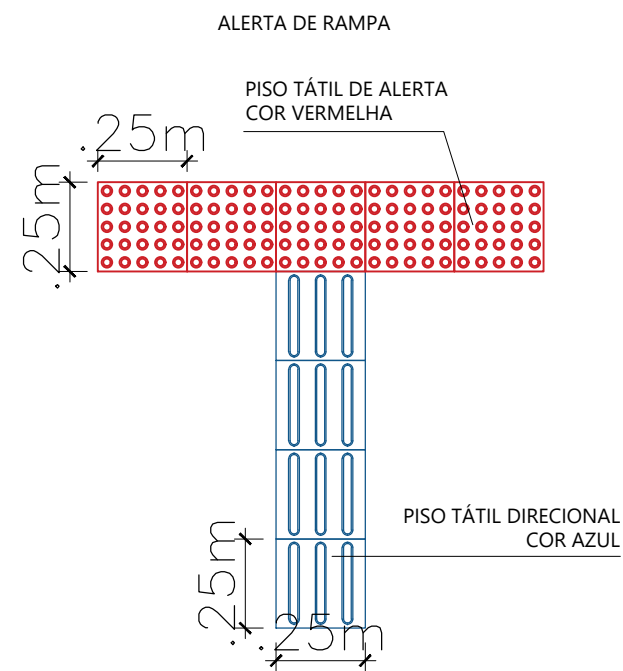


02 DETALHE PISO PODOTÁTIL
ESC: 1:50

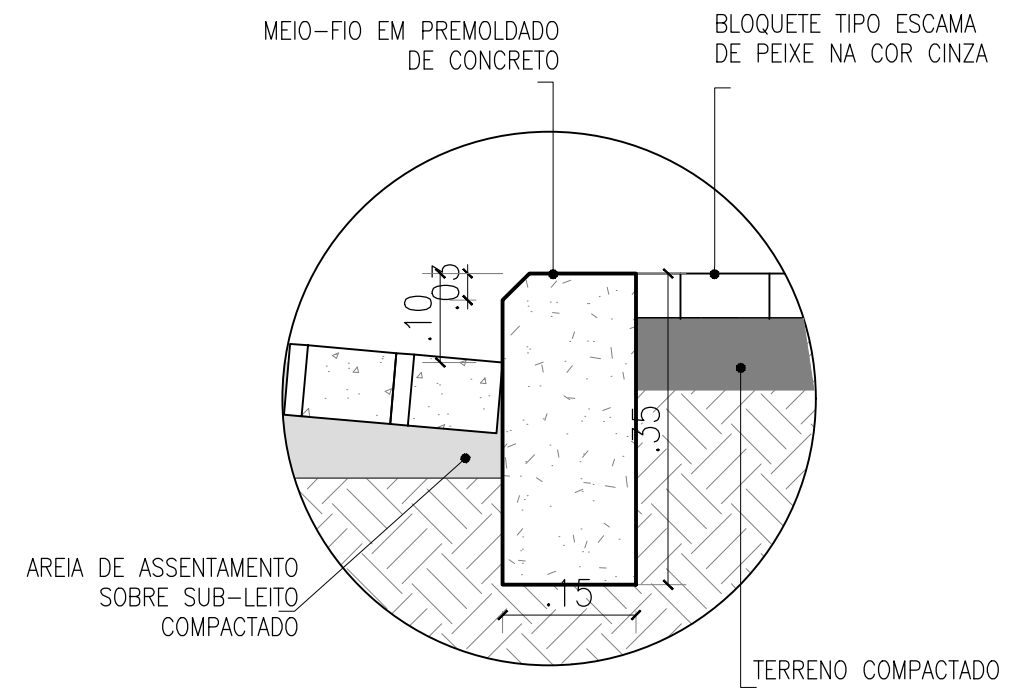


 <p>PREFEITURA DO ARACATI AS PESSOAS EM PRIMEIRO LUGAR</p>	PROJETO: FAIXA ELEVADA - R. DRAGÃO DO MAR	DESENHO: VICTOR SOUSA CRT 045832245-83	<p>DETALHES ACESSIBILIDADE E MEIO-FIO</p> <p>PRANCHA: 4/8</p>
	RESPONSÁVEL: PEDRO ELIAS C. M. OLIVEIRA - CAU A226025-5	SECRETARIA: SEINFRA	
	LOCAL: BAIRRO VARZEA DA MATRIZ, ARACATI-CE	DATA: JUN / 2024	ESCALA: INDICADA

Grelha de Concreto

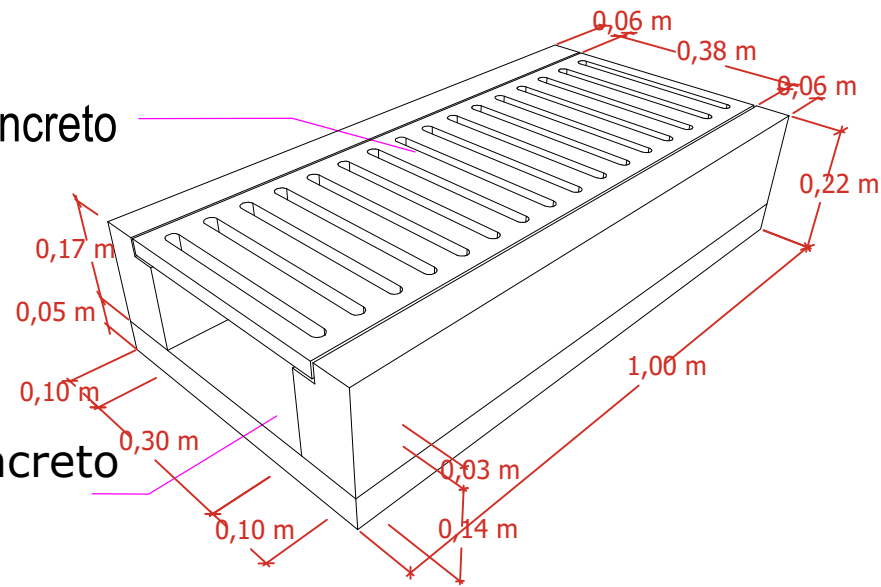


Marco Concreto


01 PERSPECTIVA DRENAGEM SUPERFICIAL
ESC: 1:50

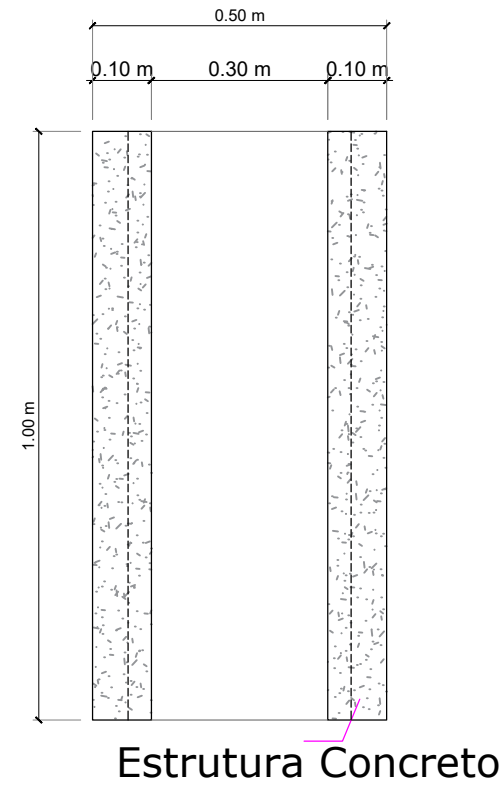


01 CORTE LONGITUDINAL A-A
ESC: 1:50

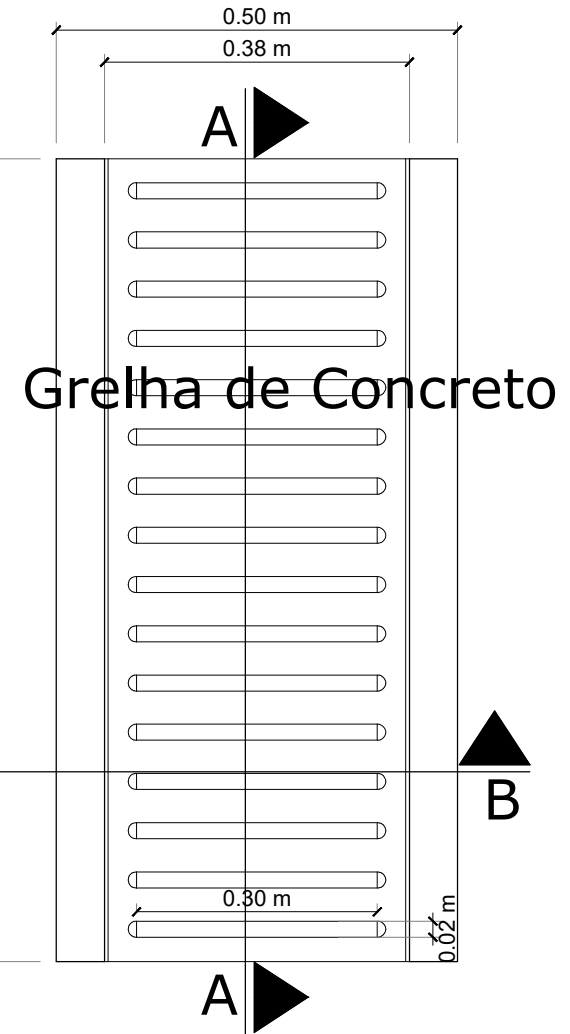


02 VISTA SUPERIOR
ESC: 1:50

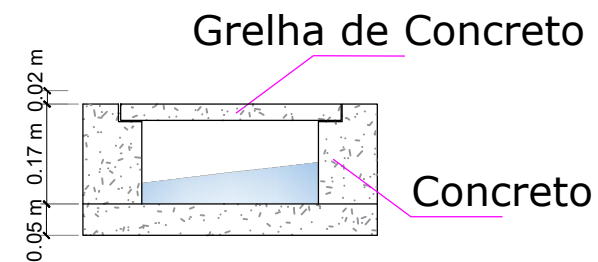

02 CORTE TRANSVERSAL B-B
ESC: 1:50

 <p>PREFEITURA DO ARACATI AS PESSOAS EM PRIMEIRO LUGAR</p>	PROJETO: FAIXA ELEVADA - R. DRAGÃO DO MAR	DRENAGEM SUPERFICIAL NAS FAIXAS ELEVADAS		5/8 PRANCHA:	
	RESPONSÁVEL: PEDRO ELIAS C. M. OLIVEIRA - CAU A226025-5	DESENHO: VICTOR SOUSA CRT 045832245-83			
	SECRETARIA: SEINFRA				
	LOCAL: BAIRRO VARZEA DA MATRIZ, ARACATI-CE	DATA: JUN / 2024	ESCALA: INDICADA		

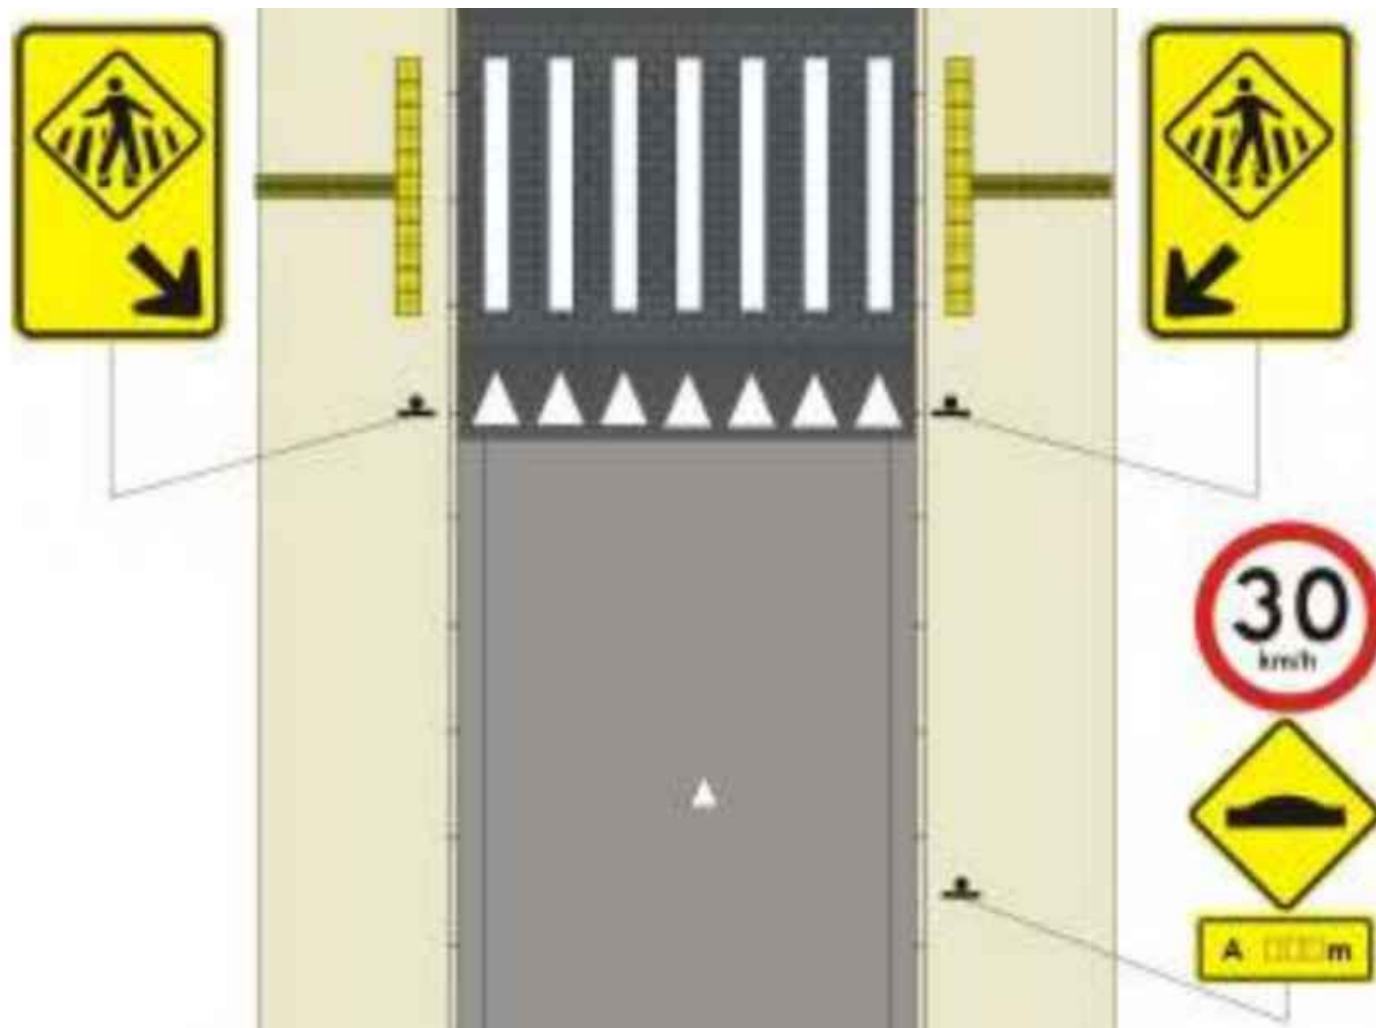


01 PLACAS DE TRÂNSITO
SEM ESCALA



PROJETO: FAIXA ELEVADA - R. DRAGÃO DO MAR
 RESPONSÁVEL: PEDRO ELIAS C. M. OLIVEIRA - CAU A226025-5 DESENHO: VICTOR SOUSA CRT 045832245-83
 SECRETARIA: SEINFRA
 LOCAL: BAIRRO VARZEA DA MATRIZ, ARACATI-CE

PLACAS DE TRÂNSITO
 DATA: JUN / 2024 ESCALA: INDICADA

PRANCHA:
6/8

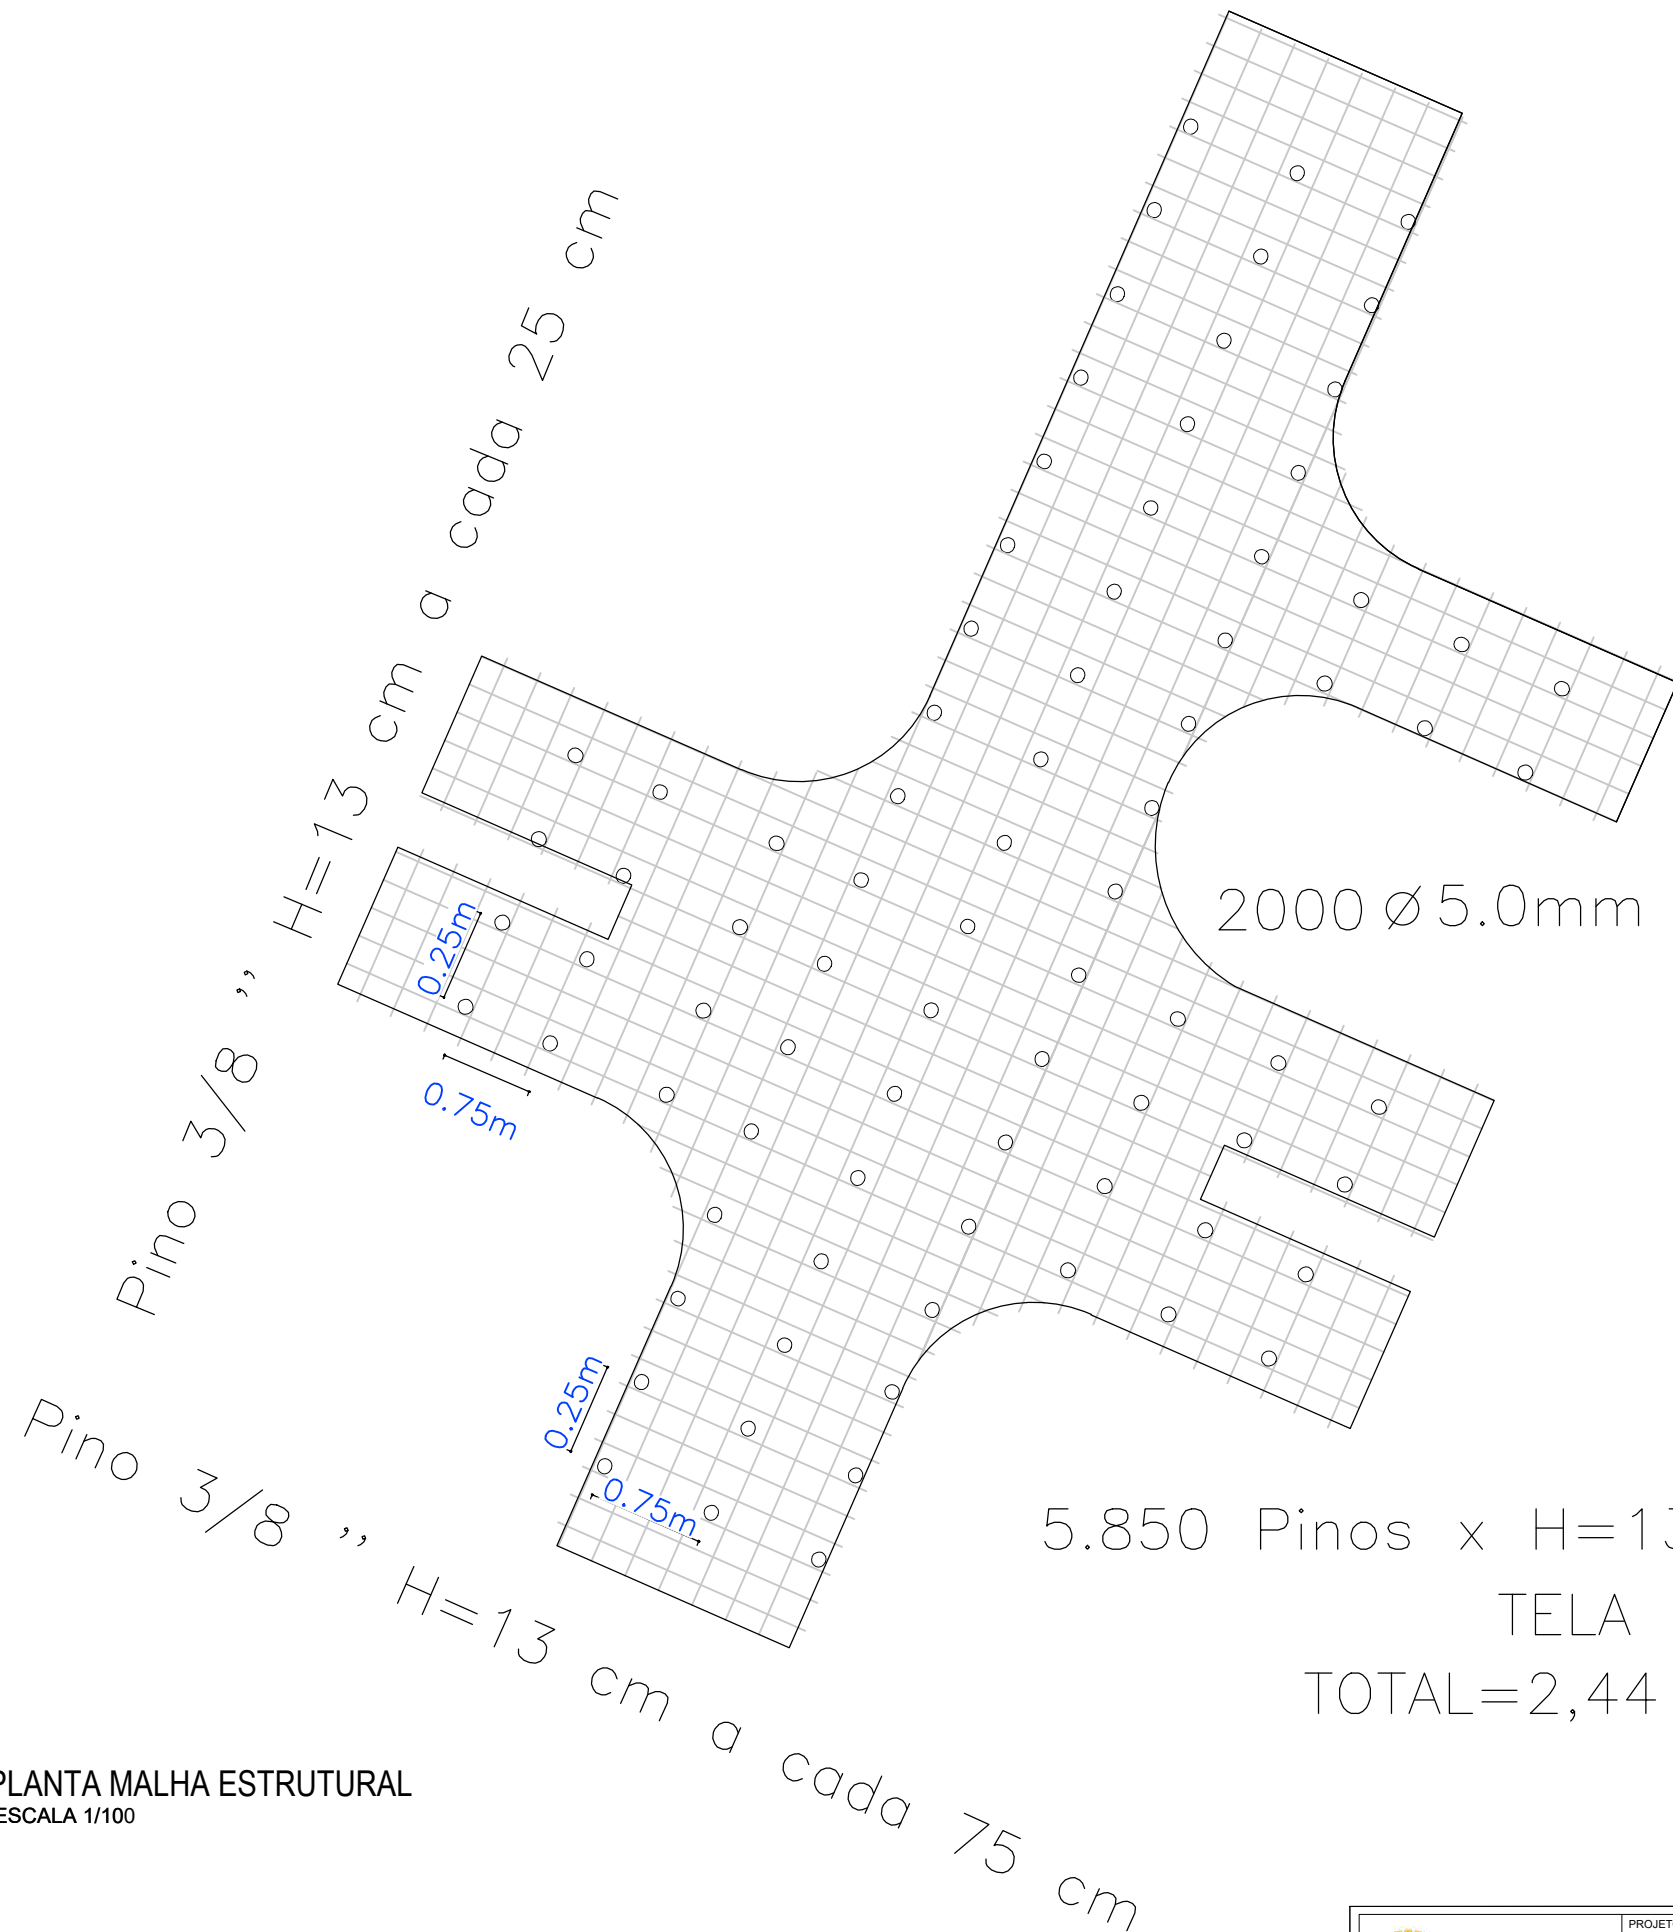


2000 \varnothing 5.0mm C/ 3.96 – 410cm


5.850 Pinos x H=13 cm 760,50 m ou 479,12 Kg
 TELA 10X10CM
 TOTAL=2,44 Kg/m² Área= 1.120,00m²

01 PLANTA MALHA ESTRUTURAL
 ESCALA 1/100


Obs.: este detalhamento deverá ser utilizado apenas como referência para estrutura da faixa elevada, devendo, em cada local que for implantado, ser realizado um estudo da estrutura com engenheiro capacitado.

 PREFEITURA DO ARACATI <small>AS PESSOAS EM PRIMEIRO LUGAR</small>	PROJETO: FAIXA ELEVADA - R. DRAGÃO DO MAR	ESTRUTURAL	7/8
	RESPONSÁVEL: PEDRO ELIAS C. M. OLIVEIRA - CAU A226025-5	DESENHO: VICTOR SOUSA CRT 045832245-83	
	SECRETARIA: SEINFRA		
	LOCAL: BAIRRO VARZEA DA MATRIZ, ARACATI-CE	DATA: JUN / 2024	


01 CORTE AA - FAIXA ELEVADA
ESCALA 1/100

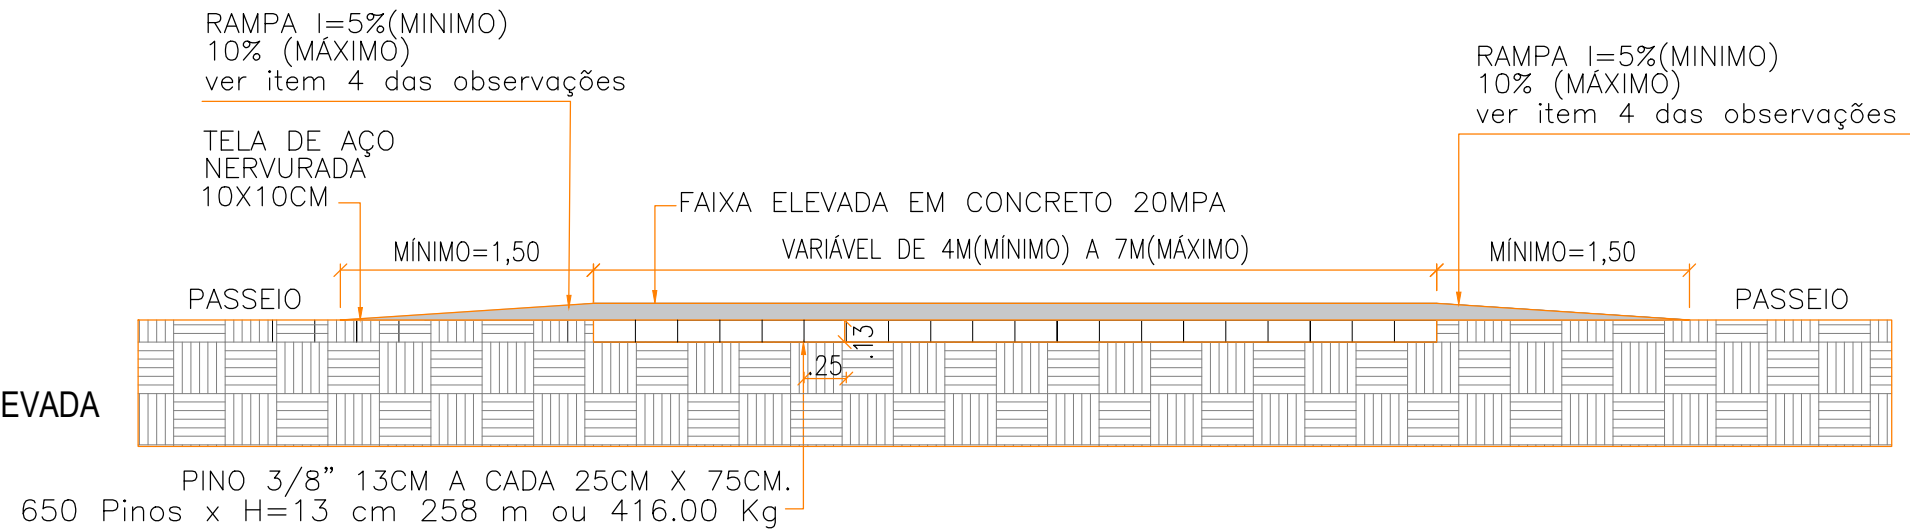


PLANTA DE ARMAÇÃO
100

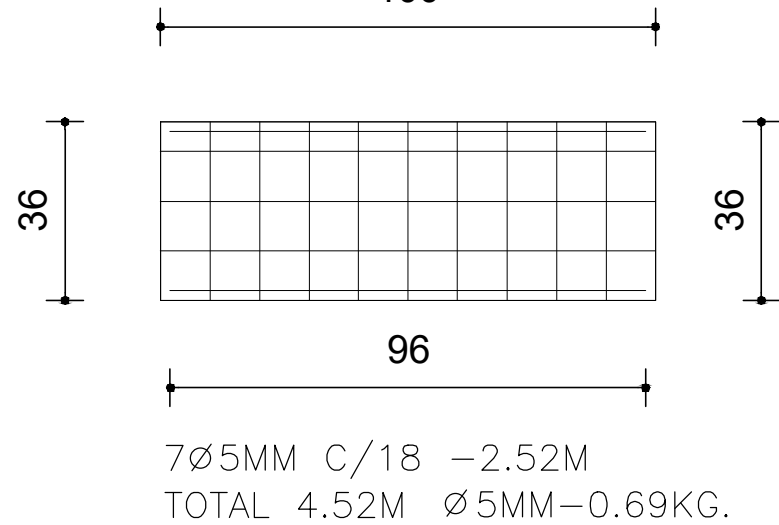

PLANTA BAIXA

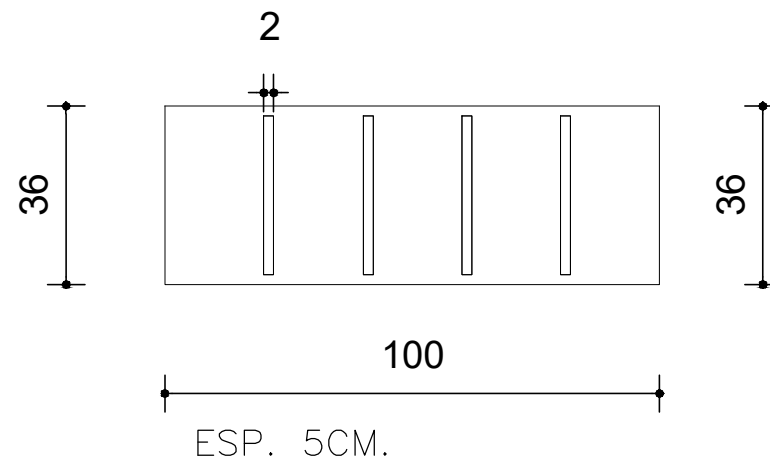


CORTE TRANSVERSAL

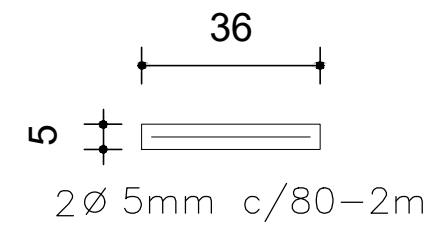

02 DETALHES ESTRUTURAIS
ESCALA 1/10

Obs.: este detalhamento deverá ser utilizado apenas como referência para estrutura da faixa elevada, devendo, em cada local que for implantado, ser realizado um estudo da estrutura com engenheiro capacitado.

 <p>PREFEITURA DO ARACATI AS PESSOAS EM PRIMEIRO LUGAR</p>	<p>PROJETO: FAIXA ELEVADA - R. DRAGÃO DO MAR</p>	<p>ESTRUTURAL</p>	<p>PRANCHA: 8/8</p>
	<p>RESPONSÁVEL: PEDRO ELIAS C. M. OLIVEIRA - CAU A226025-5</p> <p>SECRETARIA: SEINFRA</p>		
<p>LOCAL: BAIRRO VARZEA DA MATRIZ, ARACATI-CE</p>	<p>DATA: JUN / 2024</p>	<p>ESCALA: INDICADA</p>	