



01 PLANTA DE LOCALIZAÇÃO SEM ESCALA

CEO - CLÍNICA ODONTOLÓGICA


PISO INTERTRAVADO VERMELHO DE 8 CM






ÁREA INTERVENÇÃO 1.190,80 m²


FRANGOLANDIA


02 PLANTA BAIXA ESCALA 1/100

 PREFEITURA DO ARACATI AS PESSOAS EM PRIMEIRO LUGAR	PROJETO: FAIXA ELEVADA - R. DRAGÃO DO MAR	PLANTA BAIXA	PRANCHA: 1/8	
	RESPONSÁVEL: PEDRO ELIAS C. M. OLIVEIRA - CAU A226025-5	DESENHO: VICTOR SOUSA CRT 045832245-83		
	SECRETARIA: SEINFRA	LOCAL: BAIRRO VARZEA DA MATRIZ, ARACATI-CE	DATA: JUN / 2024	ESCALA: INDICADA

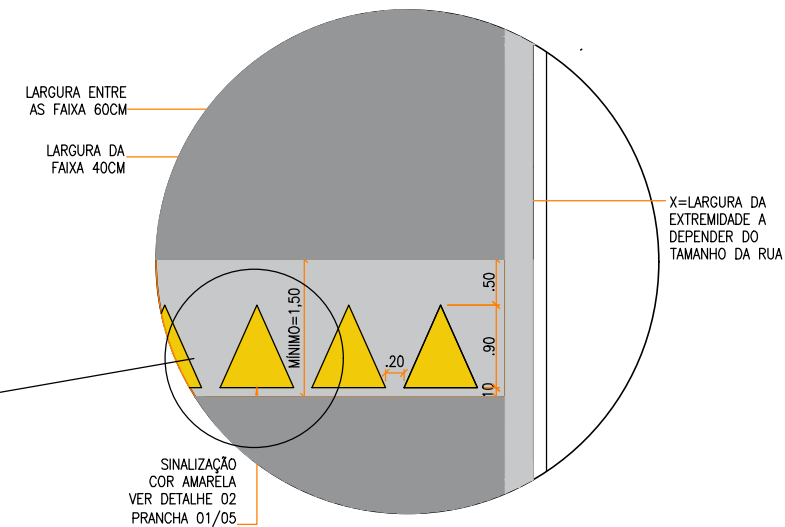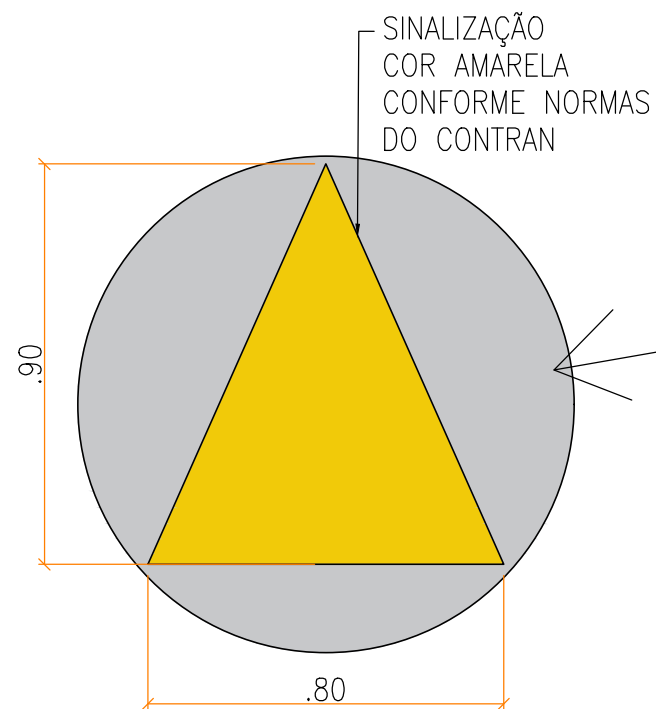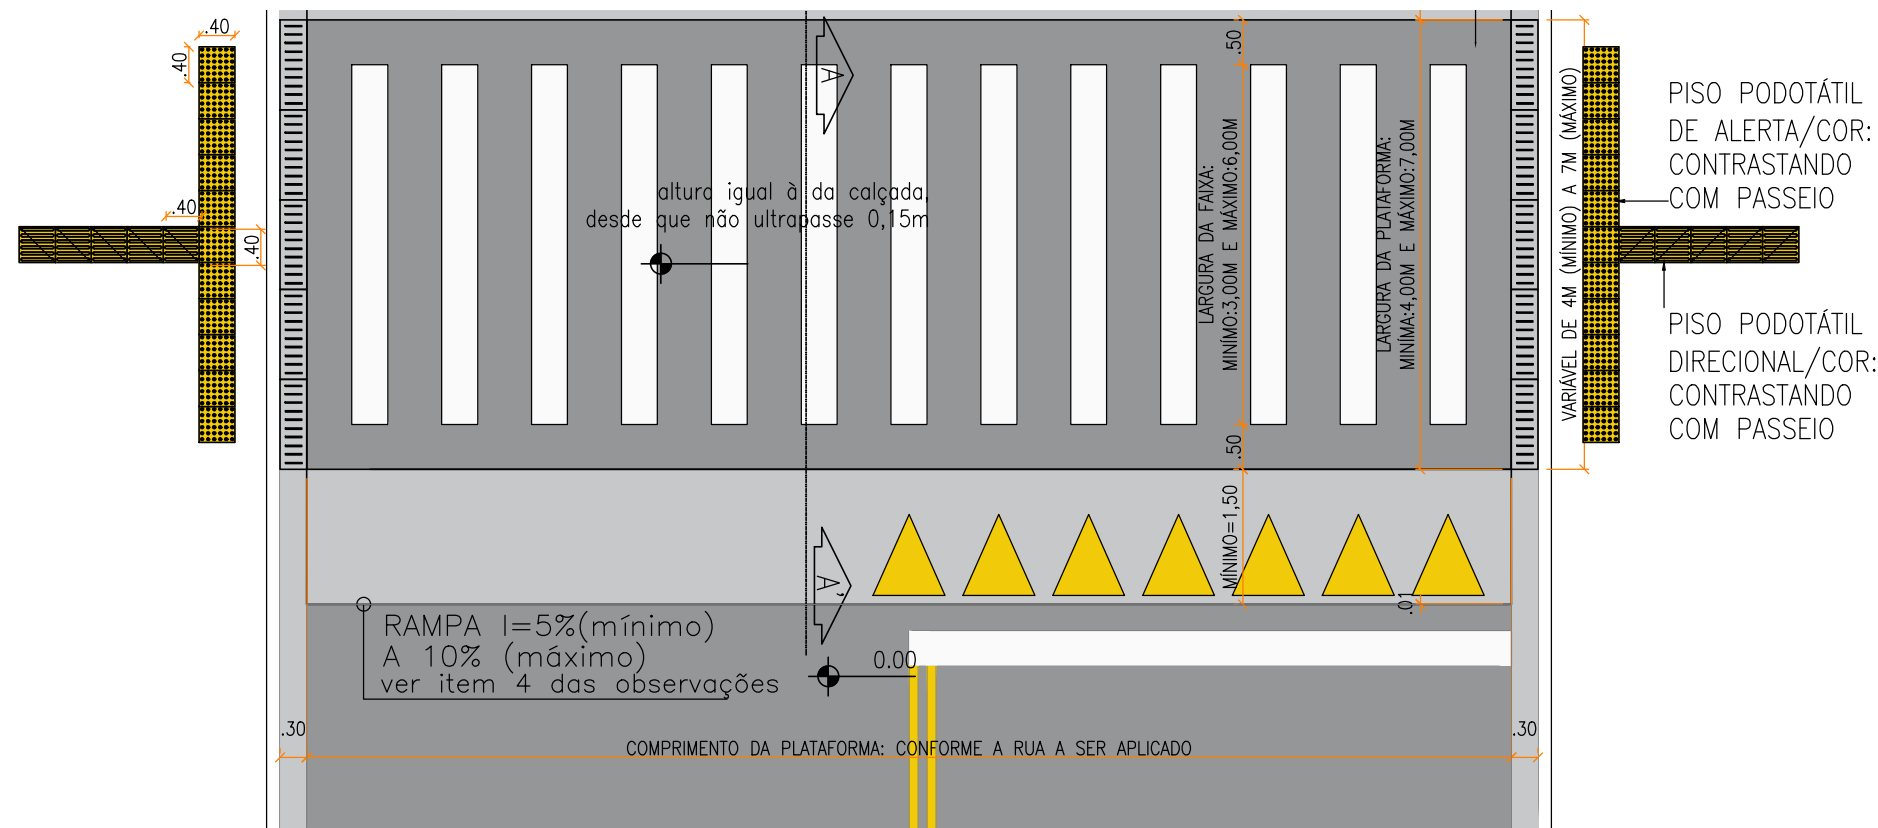

Obs.: este detalhamento deverá ser utilizado apenas como referência para estrutura da faixa elevada, devendo, em cada local que for implantado, ser realizado um estudo da estrutura com engenheiro capacitado.


 <p>PREFEITURA DO ARACATI AS PESSOAS EM PRIMEIRO LUGAR</p>	<p>PROJETO: FAIXA ELEVADA - R. DRAGÃO DO MAR</p>	<p>DETALHES DA FAIXA</p>	<p>PRANCHA: 2/8</p>	
	<p>RESPONSÁVEL: PEDRO ELIAS C. M. OLIVEIRA - CAU A226025-5</p>			<p>DESENHO: VICTOR SOUSA CRT 045832245-83</p>
	<p>SECRETARIA: SEINFRA</p>	<p>LOCAL: BAIRRO VARZEA DA MATRIZ, ARACATI-CE</p>	<p>DATA: JUN / 2024</p>	<p>ESCALA: INDICADA</p>

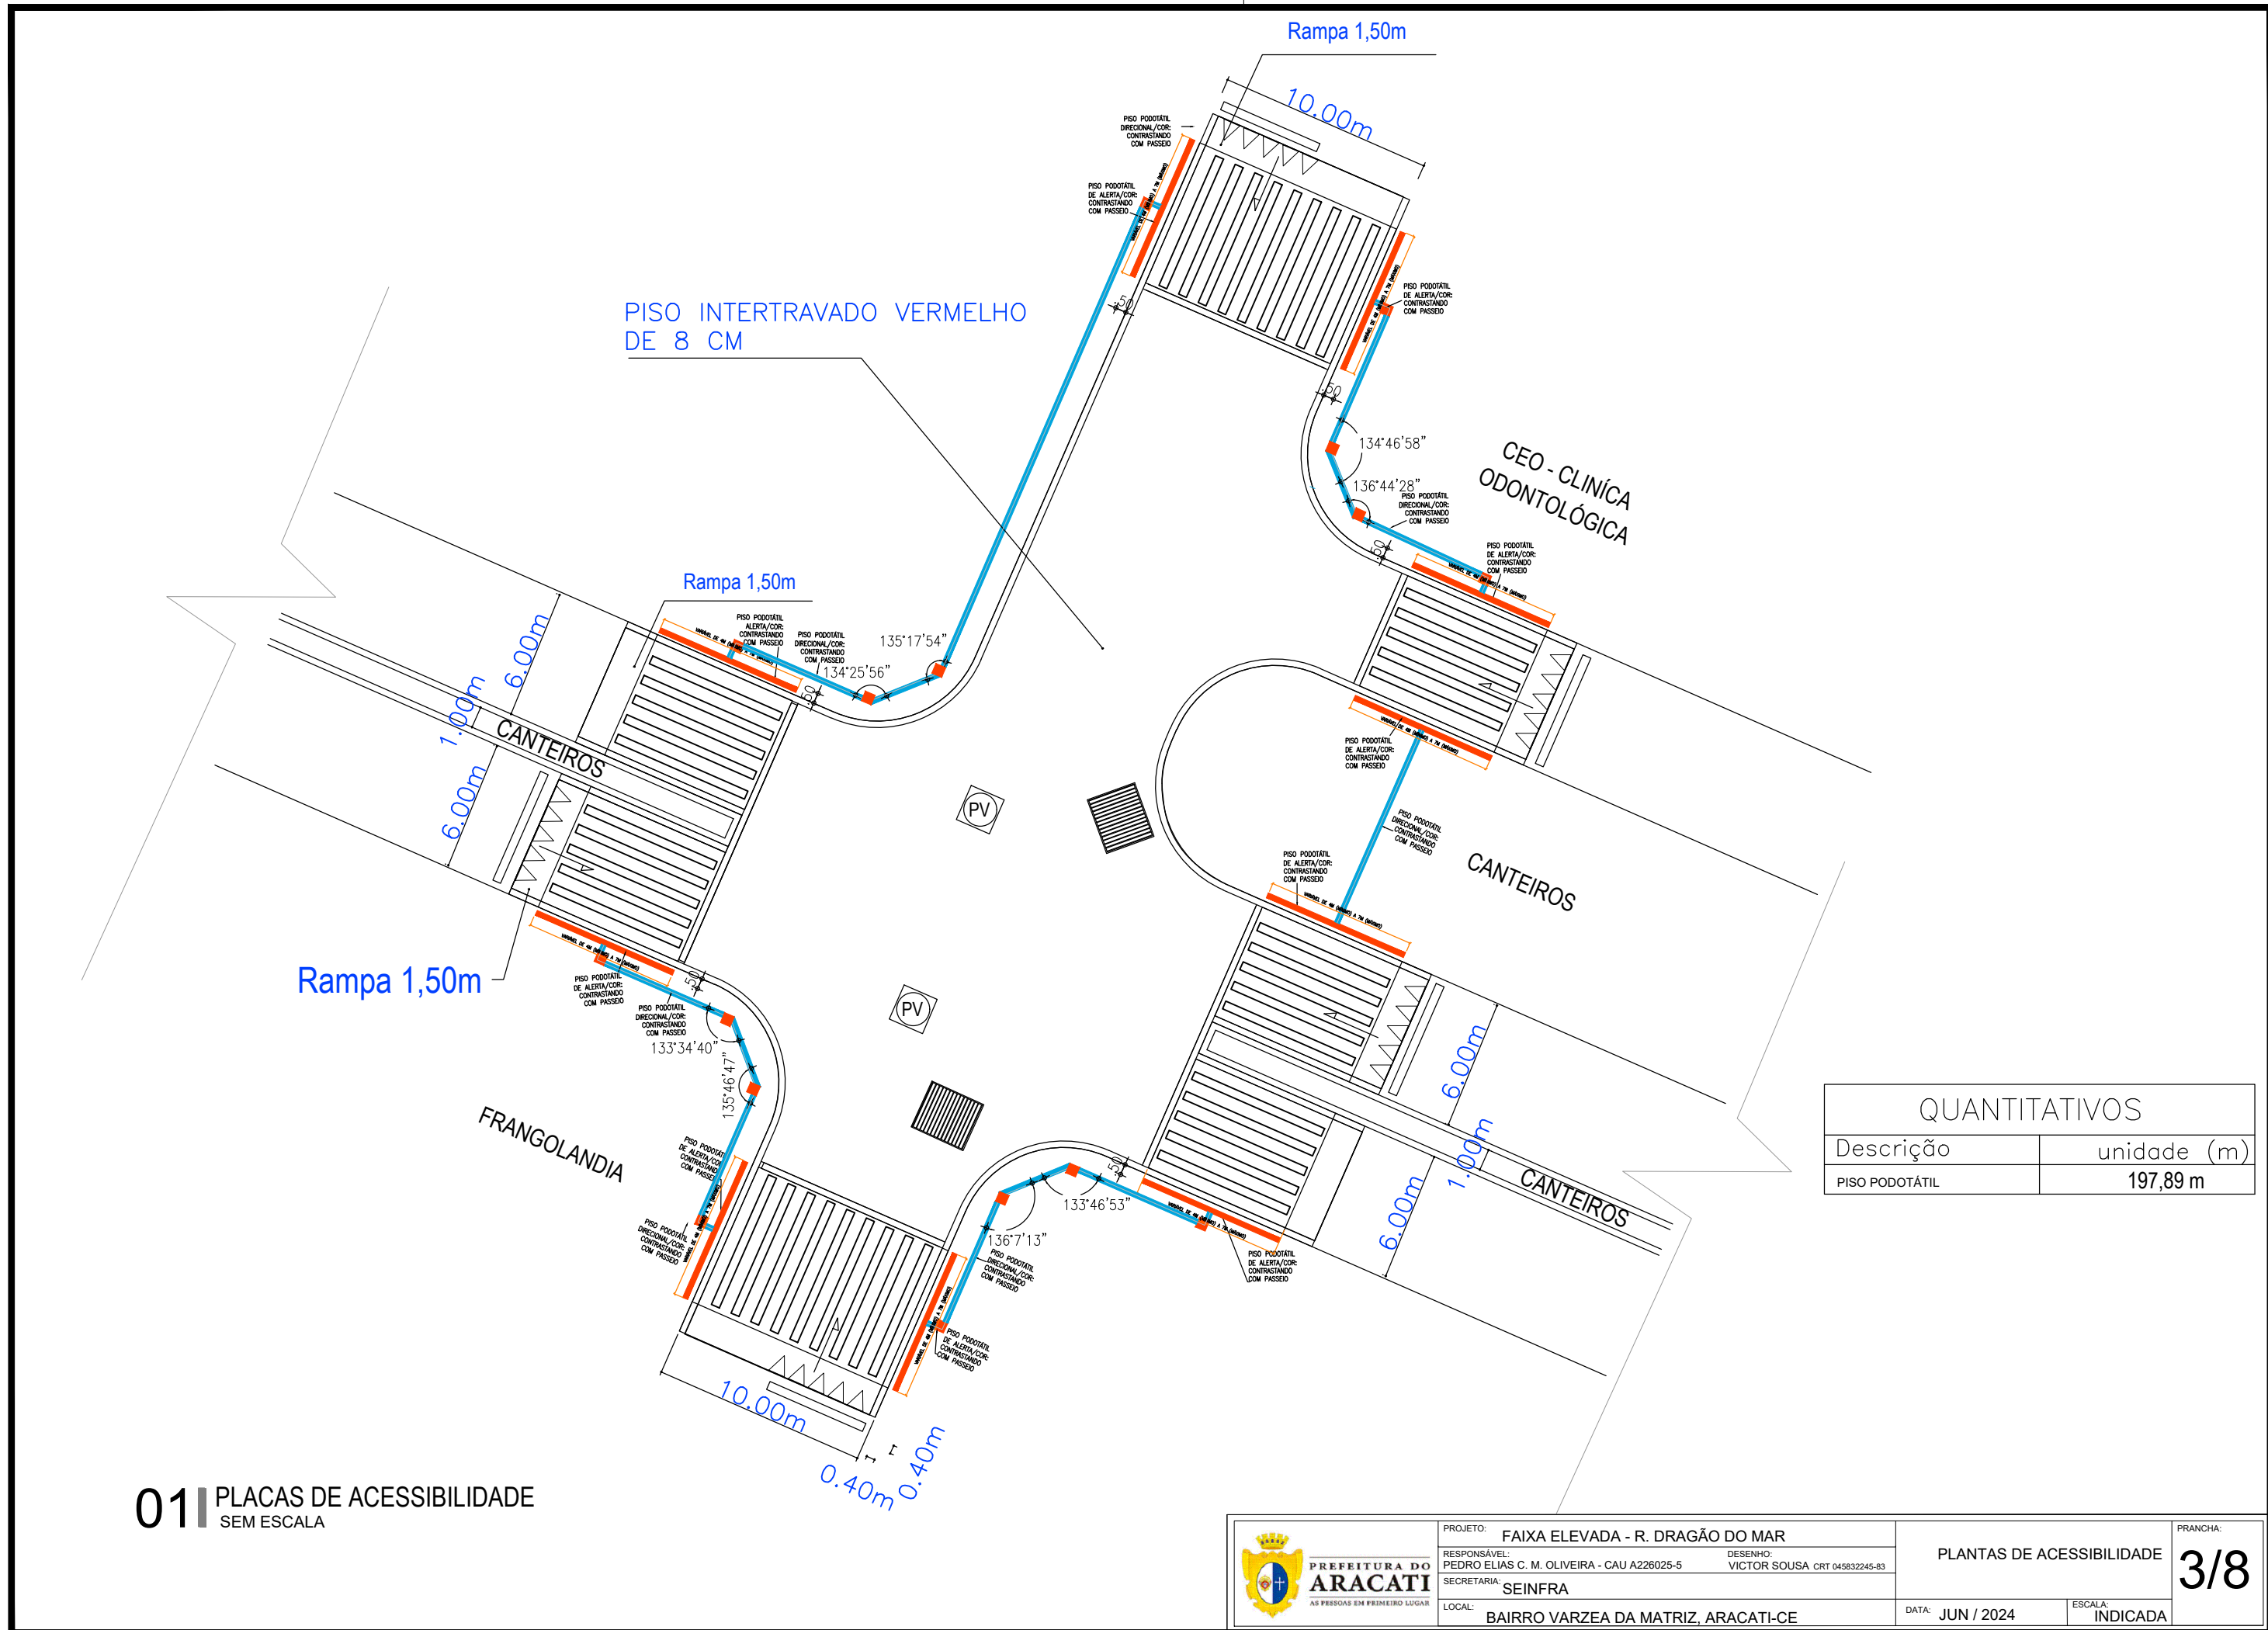


PISO INTERTRAVADO VERMELHO DE 8 CM


QUANTITATIVOS	
Descrição	unidade (m)
PISO PODOTÁTIL	197,89 m

01 PLACAS DE ACESSIBILIDADE SEM ESCALA


 <p>PREFEITURA DO ARACATI AS PESSOAS EM PRIMEIRO LUGAR</p>	<p>PROJETO: FAIXA ELEVADA - R. DRAGÃO DO MAR</p>	<p>DESENHO: VICTOR SOUSA CRT 045832245-83</p>	<p>PLANTAS DE ACESSIBILIDADE</p>	<p>3/8</p>	
	<p>RESPONSÁVEL: PEDRO ELIAS C. M. OLIVEIRA - CAU A226025-5</p>				<p>SECRETARIA: SEINFRA</p>
	<p>LOCAL: BAIRRO VARZEA DA MATRIZ, ARACATI-CE</p>	<p>DATA: JUN / 2024</p>	<p>ESCALA: INDICADA</p>		

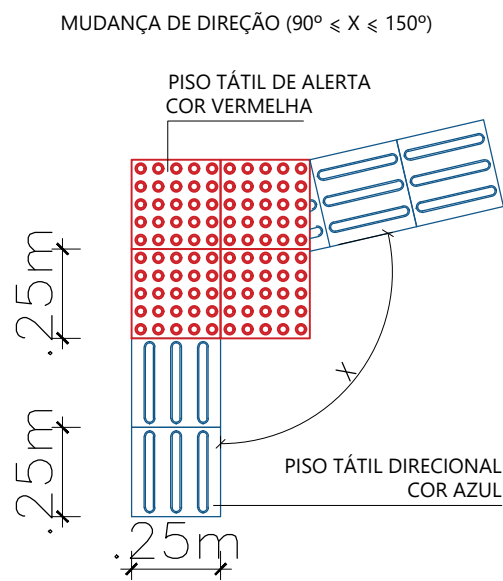


01 DETALHE PISO PODOTÁTIL
ESC: 1:50

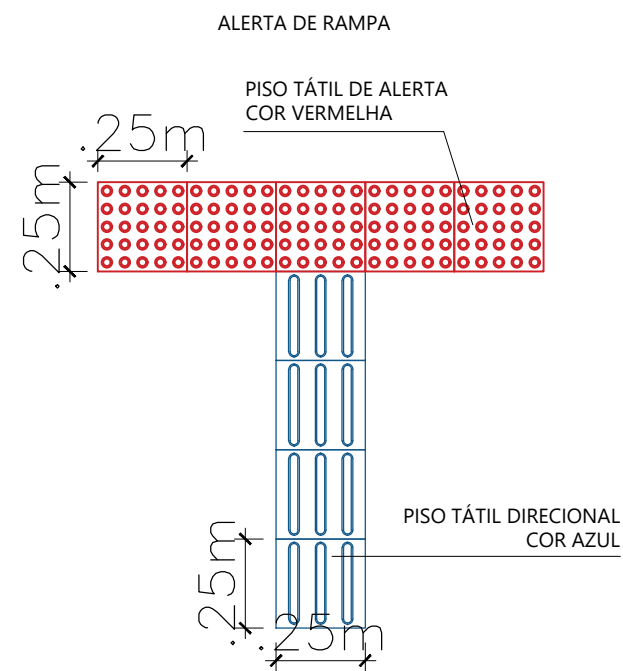


02 DETALHE PISO PODOTÁTIL
ESC: 1:50

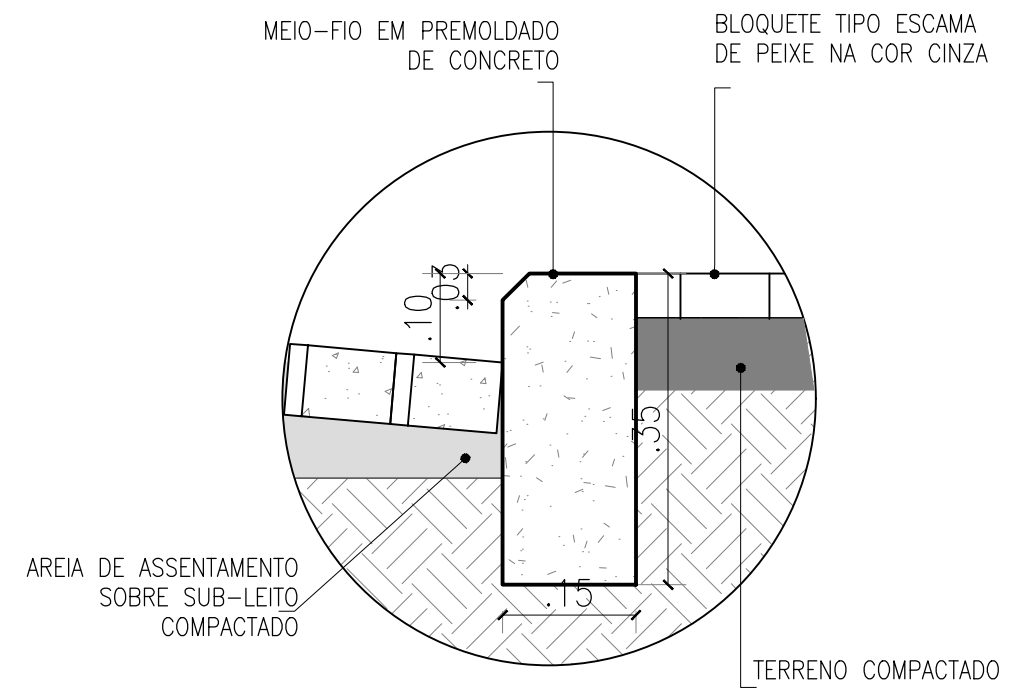


 <p>PREFEITURA DO ARACATI AS PESSOAS EM PRIMEIRO LUGAR</p>	PROJETO: FAIXA ELEVADA - R. DRAGÃO DO MAR	DETALHES ACESSIBILIDADE E MEIO-FIO		PRANCHA: 4/8	
	RESPONSÁVEL: PEDRO ELIAS C. M. OLIVEIRA - CAU A226025-5	DESENHO: VICTOR SOUSA CRT 045832245-83			
	SECRETARIA: SEINFRA				
	LOCAL: BAIRRO VARZEA DA MATRIZ, ARACATI-CE	DATA: JUN / 2024	ESCALA: INDICADA		

Grelha de Concreto

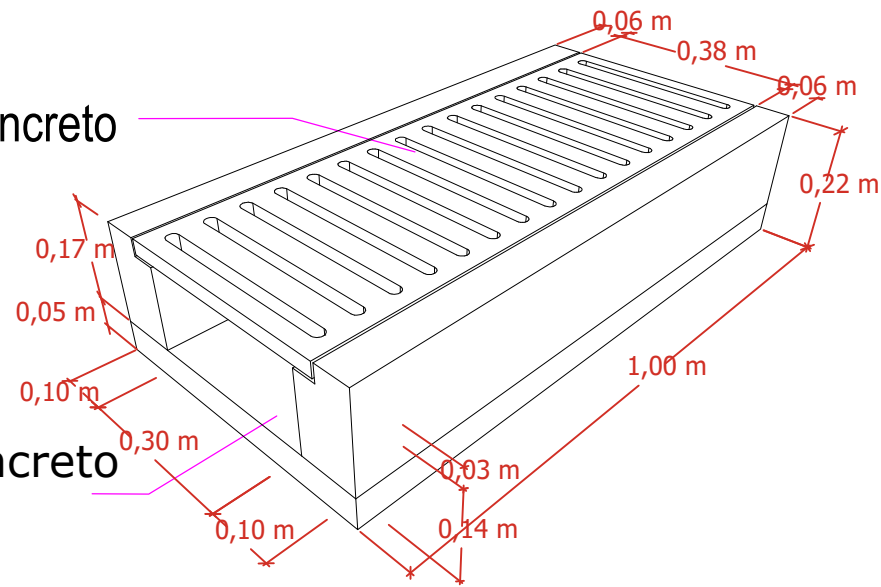


Marco Concreto

01 PERSPECTIVA DRENAGEM SUPERFICIAL
ESC: 1:50

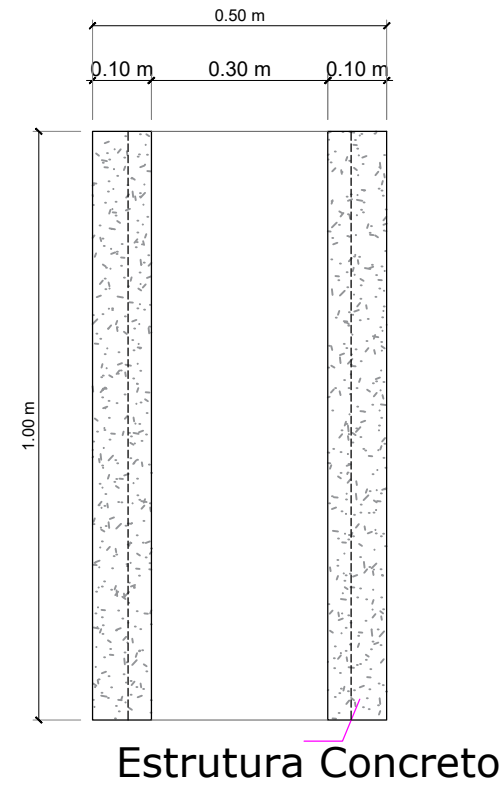


Estrutura Concreto

01 CORTE LONGITUDINAL A-A
ESC: 1:50

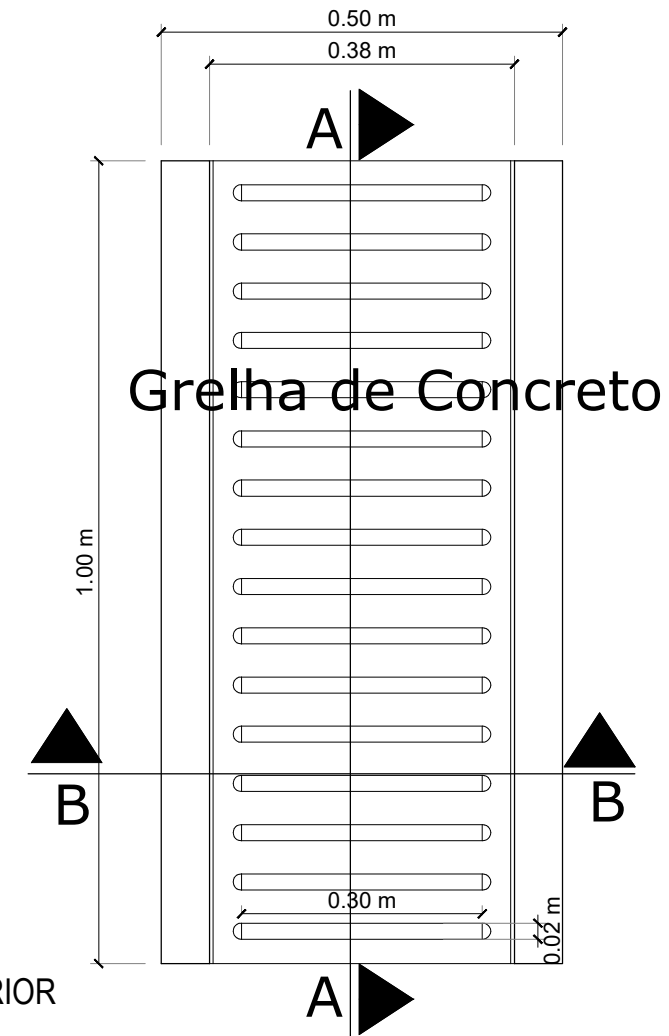

Grelha de Concreto

02 VISTA SUPERIOR
ESC: 1:50

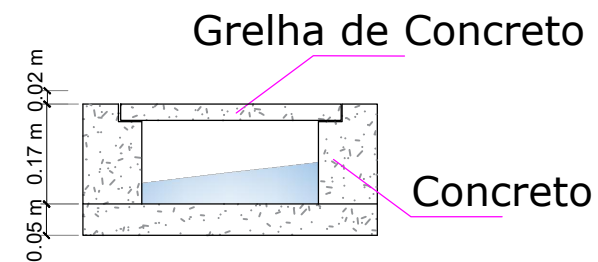

Grelha de Concreto

Concreto

02 CORTE TRANSVERSAL B-B
ESC: 1:50




PROJETO: FAIXA ELEVADA - R. DRAGÃO DO MAR
 RESPONSÁVEL: PEDRO ELIAS C. M. OLIVEIRA - CAU A226025-5
 SECRETARIA: SEINFRA
 LOCAL: BAIRRO VARZEA DA MATRIZ, ARACATI-CE


DRENAGEM SUPERFICIAL
NAS FAIXAS ELEVADAS

DATA: JUN / 2024
ESCALA: INDICADA

PRANCHA:
5/8

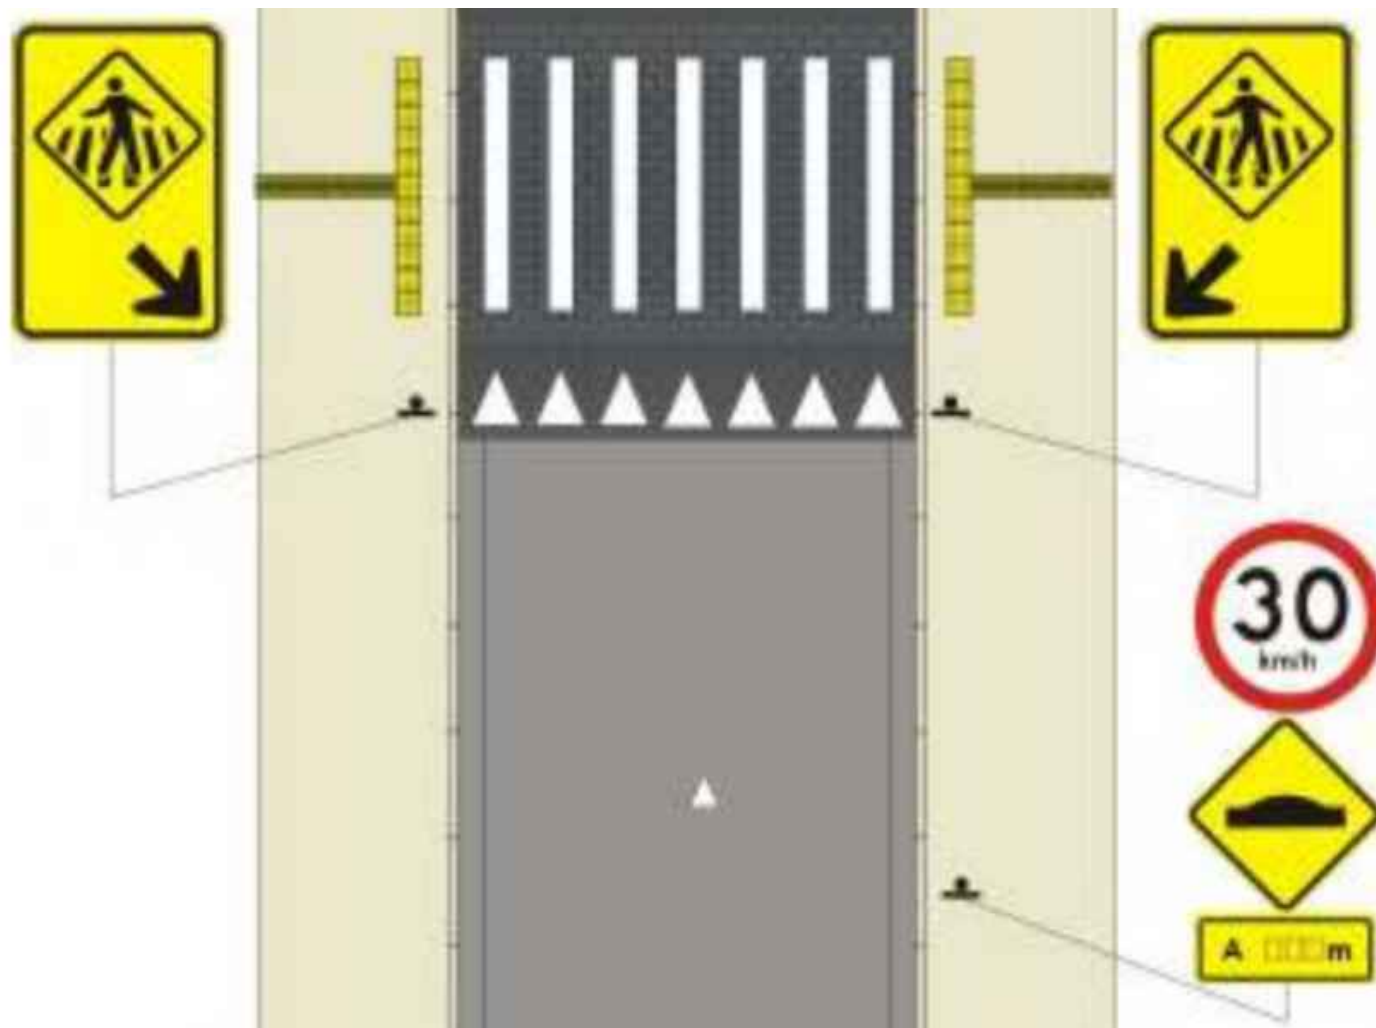

01 | PLACAS DE TRÂNSITO
SEM ESCALA

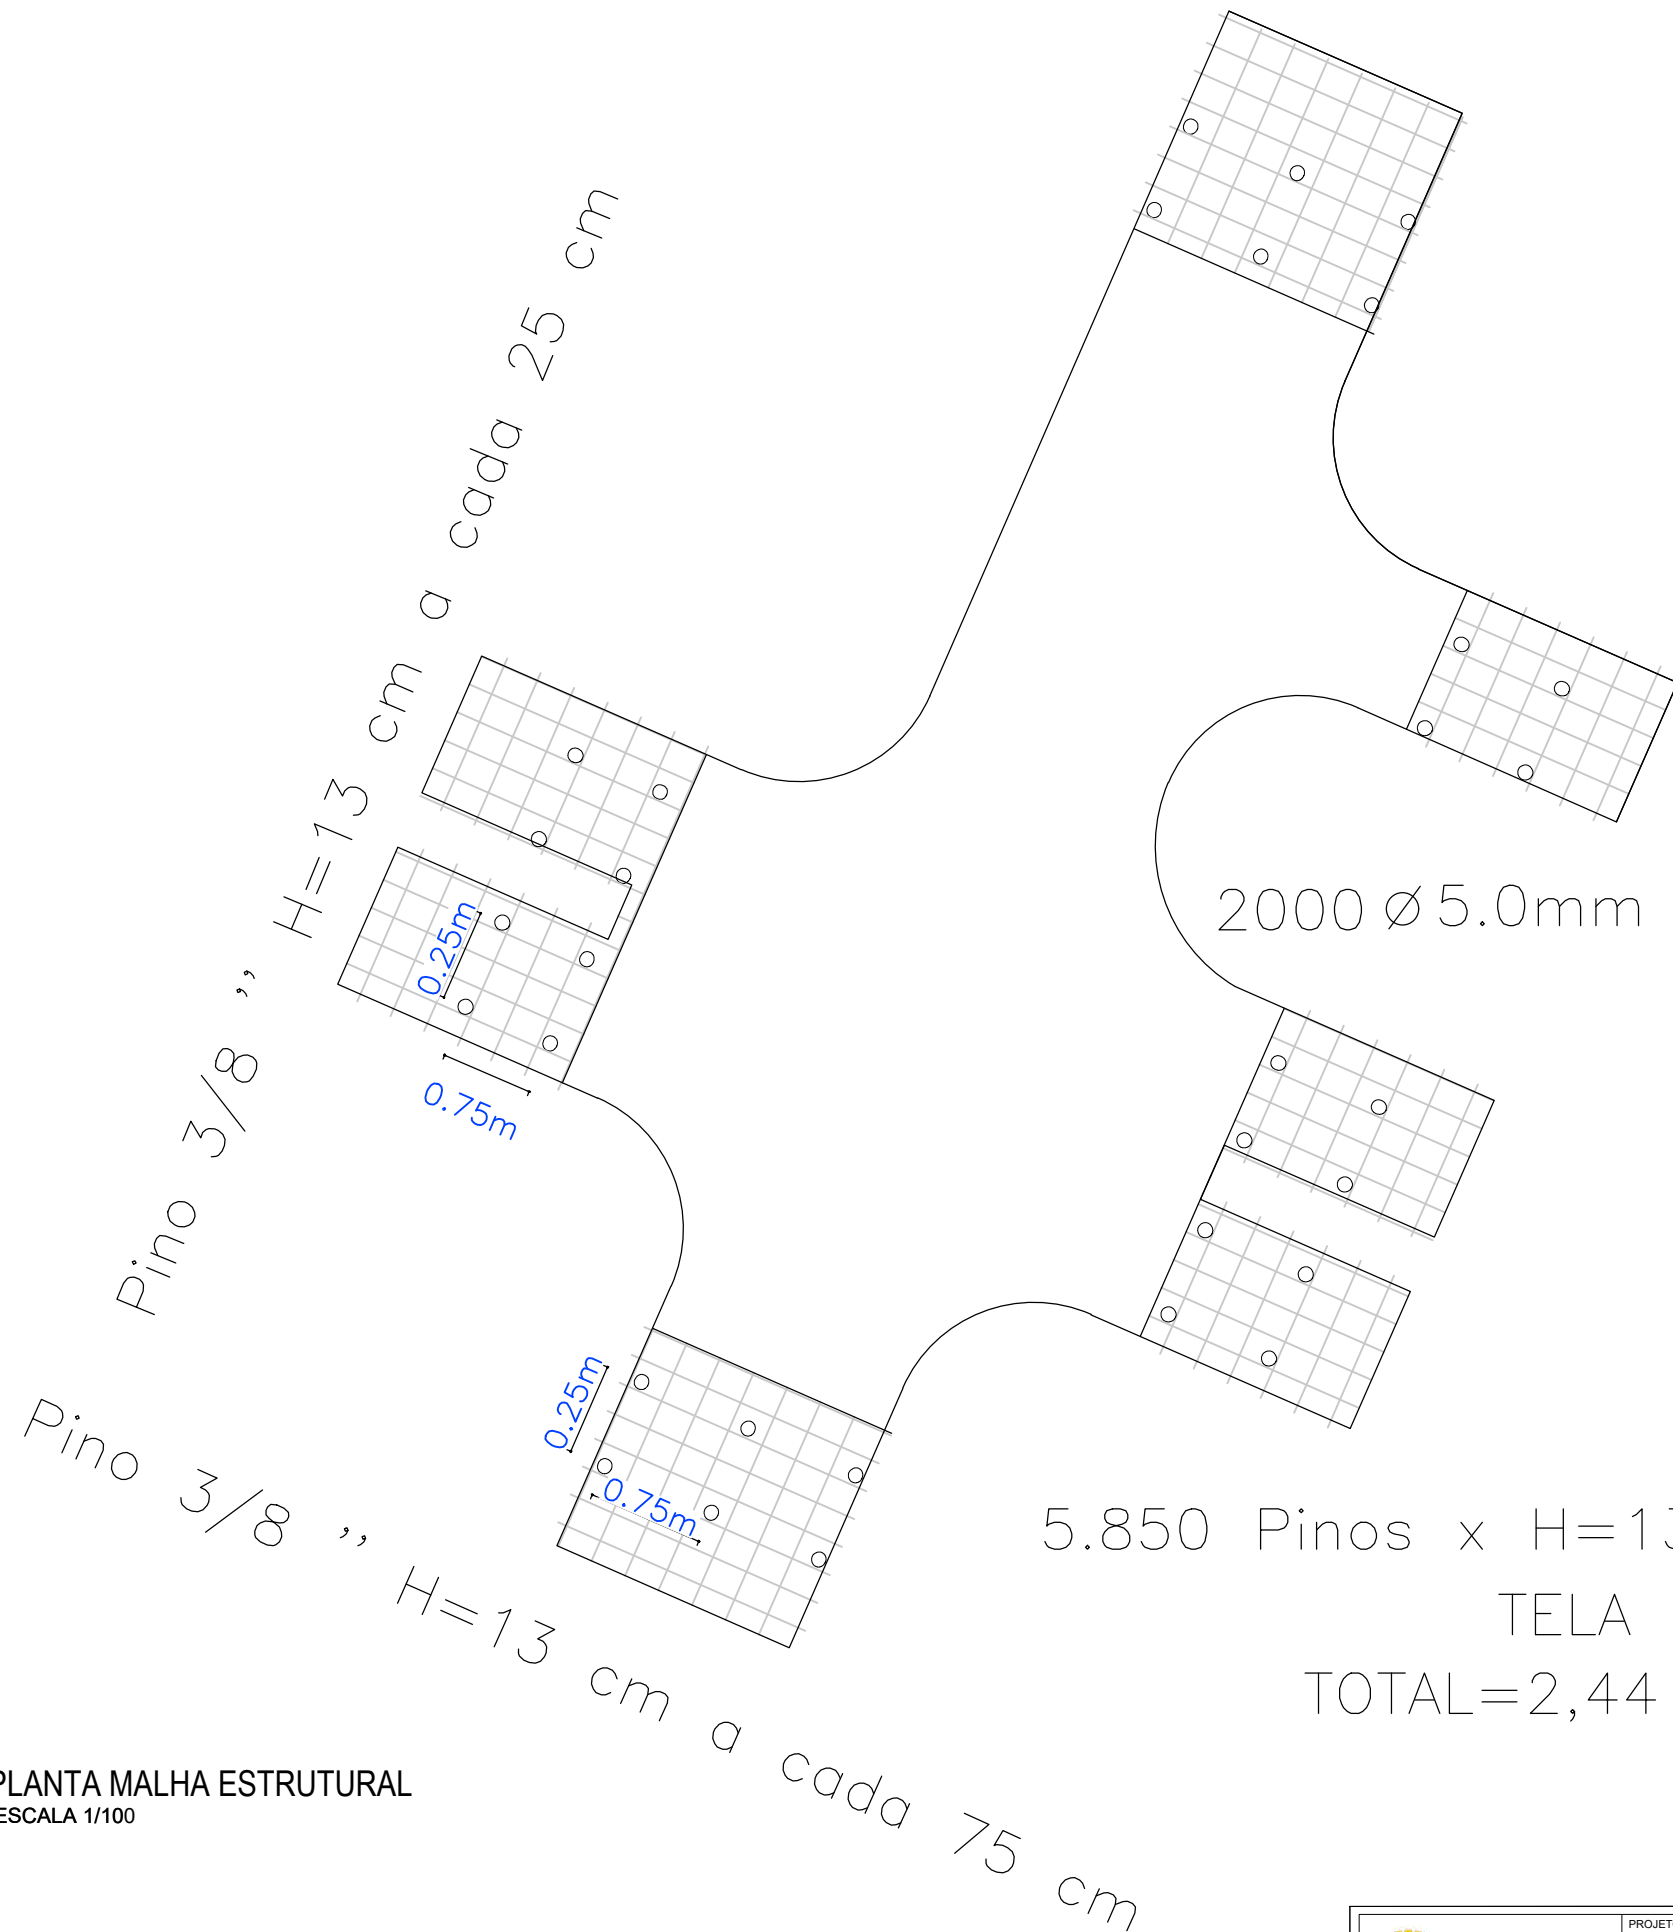


2000 Ø 5.0mm C/ 3.96 - 410cm


5.850 Pinos x H=13 cm 760,50 m ou 479,12 Kg
 TELA 10X10CM
 TOTAL=2,44 Kg/m² Área= 1.120,00m²

01 PLANTA MALHA ESTRUTURAL
 ESCALA 1/100


Obs.: este detalhamento deverá ser utilizado apenas como referência para estrutura da faixa elevada, devendo, em cada local que for implantado, ser realizado um estudo da estrutura com engenheiro capacitado.

 PREFEITURA DO ARACATI <small>AS PESSOAS EM PRIMEIRO LUGAR</small>	PROJETO: FAIXA ELEVADA - R. DRAGÃO DO MAR	ESTRUTURAL	PRANCHA: 7/8		
	RESPONSÁVEL: PEDRO ELIAS C. M. OLIVEIRA - CAU A226025-5			DESENHO: VICTOR SOUSA CRT 045832245-83	
	SECRETARIA: SEINFRA	LOCAL: BAIRRO VARZEA DA MATRIZ, ARACATI-CE		DATA: JUN / 2024	ESCALA: INDICADA


01 CORTE AA - FAIXA ELEVADA
ESCALA 1/100

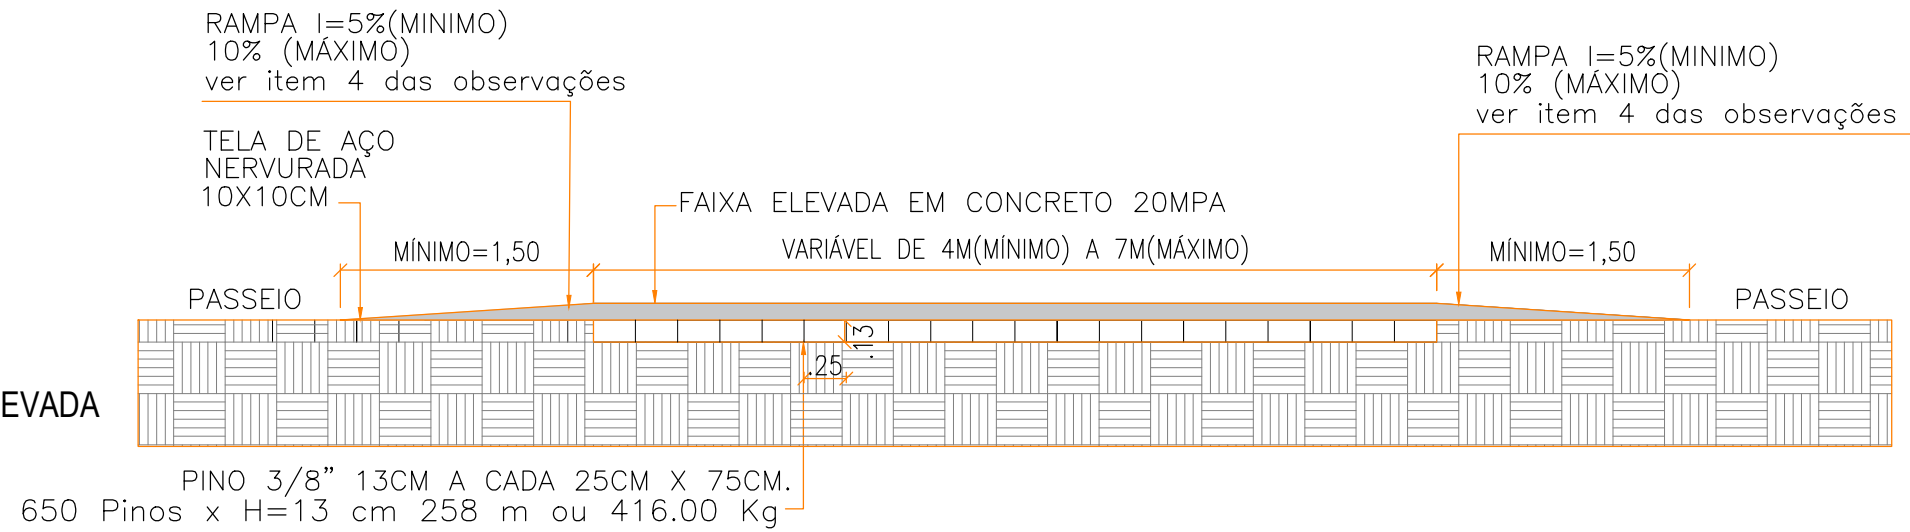


PLANTA DE ARMAÇÃO
100

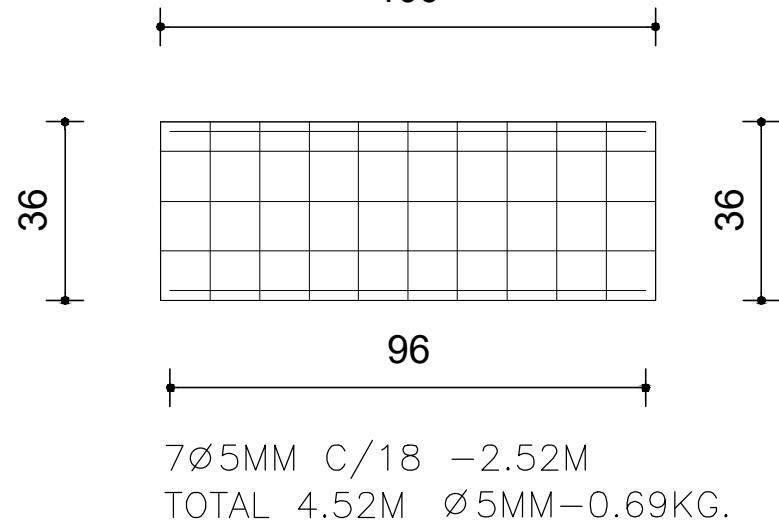

PLANTA BAIXA

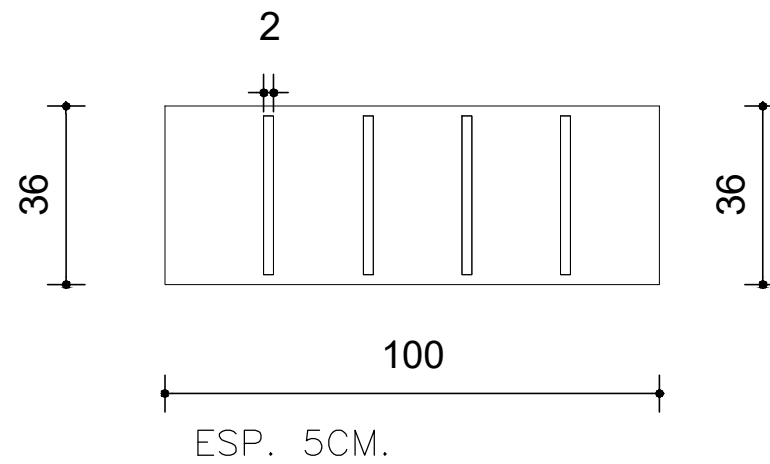


CORTE TRANSVERSAL

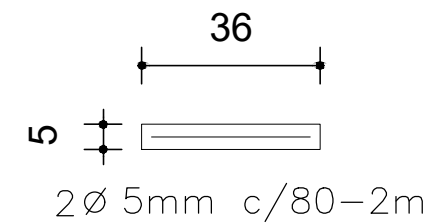

02 DETALHES ESTRUTURAIS
ESCALA 1/10

Obs.: este detalhamento deverá ser utilizado apenas como referência para estrutura da faixa elevada, devendo, em cada local que for implantado, ser realizado um estudo da estrutura com engenheiro capacitado.

 <p>PREFEITURA DO ARACATI AS PESSOAS EM PRIMEIRO LUGAR</p>	<p>PROJETO: FAIXA ELEVADA - R. DRAGÃO DO MAR</p>	<p>ESTRUTURAL</p>	<p>PRANCHA: 8/8</p>
	<p>RESPONSÁVEL: PEDRO ELIAS C. M. OLIVEIRA - CAU A226025-5</p> <p>SECRETARIA: SEINFRA</p>		
<p>LOCAL: BAIRRO VARZEA DA MATRIZ, ARACATI-CE</p>	<p>DATA: JUN / 2024</p>	<p>ESCALA: INDICADA</p>	