
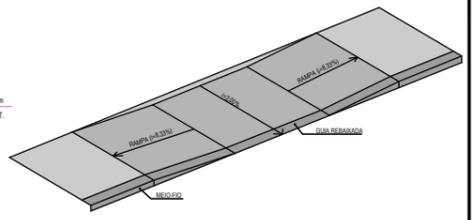




01 PLANTA BAIXA  
ESCALA: 1/175

ESPECIFICAÇÃO	MATERIAL
PISO INTERTRAVADO CINZA - PAGINAÇÃO ESPINHA DE PEIXE A= 438,44m <sup>2</sup>	
PISO EMBORRACHADO, DRENANTE E ANTI-IMPACTO, 50X50X4,3cm	
PISO PODO TÁTIL DIRECIONAL AZUL - Ext= 89,14 m	
PISO PODO TÁTIL ALERTA VERMELHO - Ext= 41,54 m	


QUADRO DE ÁREAS	
ÁREAS	QUANTIDADES
ÁREA TOTAL OCUPADA	1004,78m <sup>2</sup>
ÁREA INTERNA DA QUADRA	452,59m <sup>2</sup>
PERÍMETRO ALAMBRADO	12,72m <sup>2</sup>
ÁREA ARQUIBANCADA	25,04m <sup>2</sup>
ÁREA COBERTA	591,85m <sup>2</sup>
ÁREA PLAYGROUND	64,11m <sup>2</sup>
ÁREA ACADEMIA AO AR LIVRE	36,09m <sup>2</sup>
DEMARCAÇÃO DE QUADRA ESPORTIVA	270,00 m

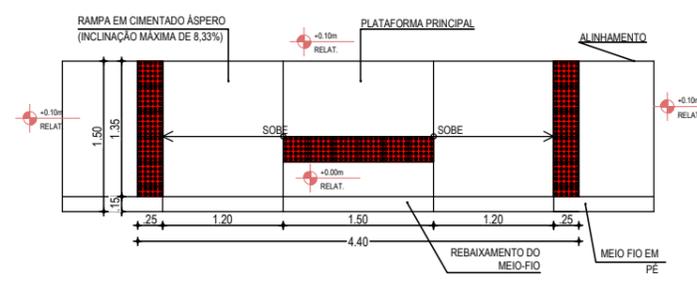

04 DETALHE RAMPA PEDESTRES  
ESCALA: 1/175

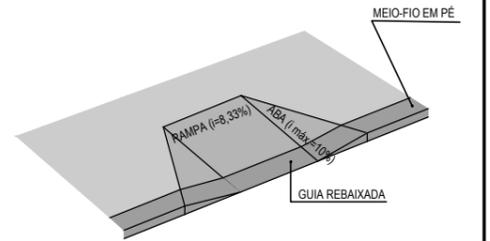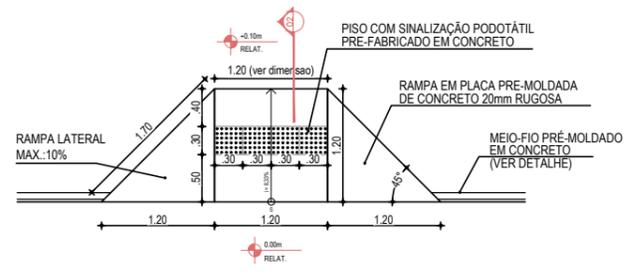

03 DETALHE RAMPA PEDESTRES  
ESCALA: 1/175

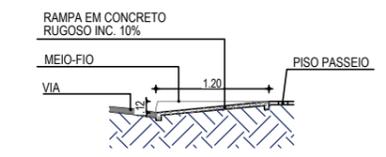

02 CORTE TÍPICO RAMPA PEDESTRES  
ESCALA: 1/175

LEGENDA - EM PLANTA

	MEIO-FIO		POSTE		PILAR
	ALAMBRADO		VEGETAÇÃO		LIXEIRA COLETIVA
	BICILETÁRIO				

RESPONSÁVEIS TÉCNICOS: JUNIOR MACÊDO ARQUITETO E URBANISTA - RNP: 00A2429837	PROPRIETÁRIO: <b>PREFEITURA MUNICIPAL DE ARACATI/CE</b>	OBRA: SERVIÇOS REMANESCENTES DE REFORMA DA QUADRA E URBANIZAÇÃO NA LOCALIDADE DE ESTEVES, EM CANOA QUEBRADA, NO MUNICÍPIO DE ARACATI-CE
 LEONARDO SILVEIRA LIMA ENG. CIVIL RNP 060158106-7	EMPRESA CONTRATADA: <b>GEOPAC</b> AV. PADRE ANTÔNIO TOMÁS, N.º 2420, SALA 301 BAIRRO ALDEOTA   FORTALEZA/CE FONE: 85 3241-3147   EMAIL: GEOPAC@GEOPAC.COM.BR	PROJETO: PROJETO DE URBANIZAÇÃO ACESSIBILIDADE
		CONTEÚDO / IDENTIFICAÇÃO DOS DESENHOS: PLANTA BAIXA
		PRANCHA: 02/10
	LOCAL: ARACATI - CE	DATA: AGO/2024
		ESCALA: INDICADA
		CONTROLE: ARCT 2021 27