


SAPATA	B	H	H0/há	H1/hb	Df
42A	80	80	25	25	150
42B	80	80	25	25	150
42C	80	80	25	25	150
42D	80	80	25	25	150
42E	80	80	25	25	150
42F	80	80	25	25	150
51A	80	80	25	25	150
51B	80	80	25	25	150
51C	80	80	25	25	150
51D	80	80	25	25	150
51E	80	80	25	25	150
51F	80	80	25	25	150

*CONSUMO DE AÇO, CONCRETO E FORMA, VER PLANILHA ORÇAMENTÁRIA

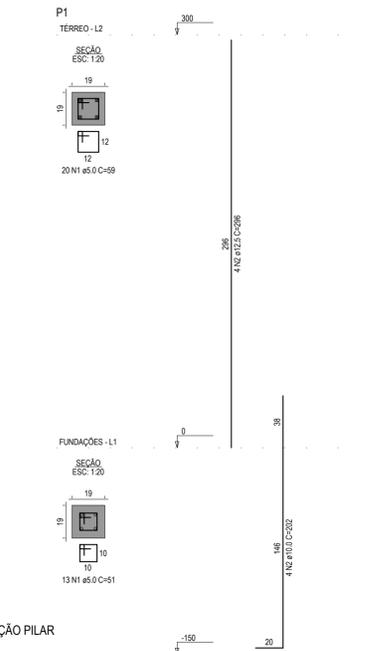

ASSINATURAS E APROVAÇÃO

PROJETISTA

APROVAÇÃO



PROPRIETÁRIO:
PREFEITURA MUNICIPAL DE ARACATI

EMPREENDIMENTO:
CONSTRUÇÃO DA ESCOLA EM TABULEIRO DO CABREIRO

ENDEREÇO:
ARACATI/CE

PROJETO:
CLIMATIZAÇÃO

CONTEÚDO DA PRANCHA:
DETALHE DRENO DA UNIDADE EVAPORADORA
PLANTA BAIXA - CLIMATIZAÇÃO

DESENHO:
CAMILY VASCONCELOS

ESCALA:
INDICADA

PRANCHA:
01/01

REVISÃO:
0001

CONTEÚDO:
Status do projeto

DATA:
JUNHO/2022

PLANTA BAIXA
ESCALA: 1/50

