


2 PLANTA BAIXA CORTAVENTO  
ESCALA 1:75

1 PLANTA BAIXA  
ESCALA 1:75

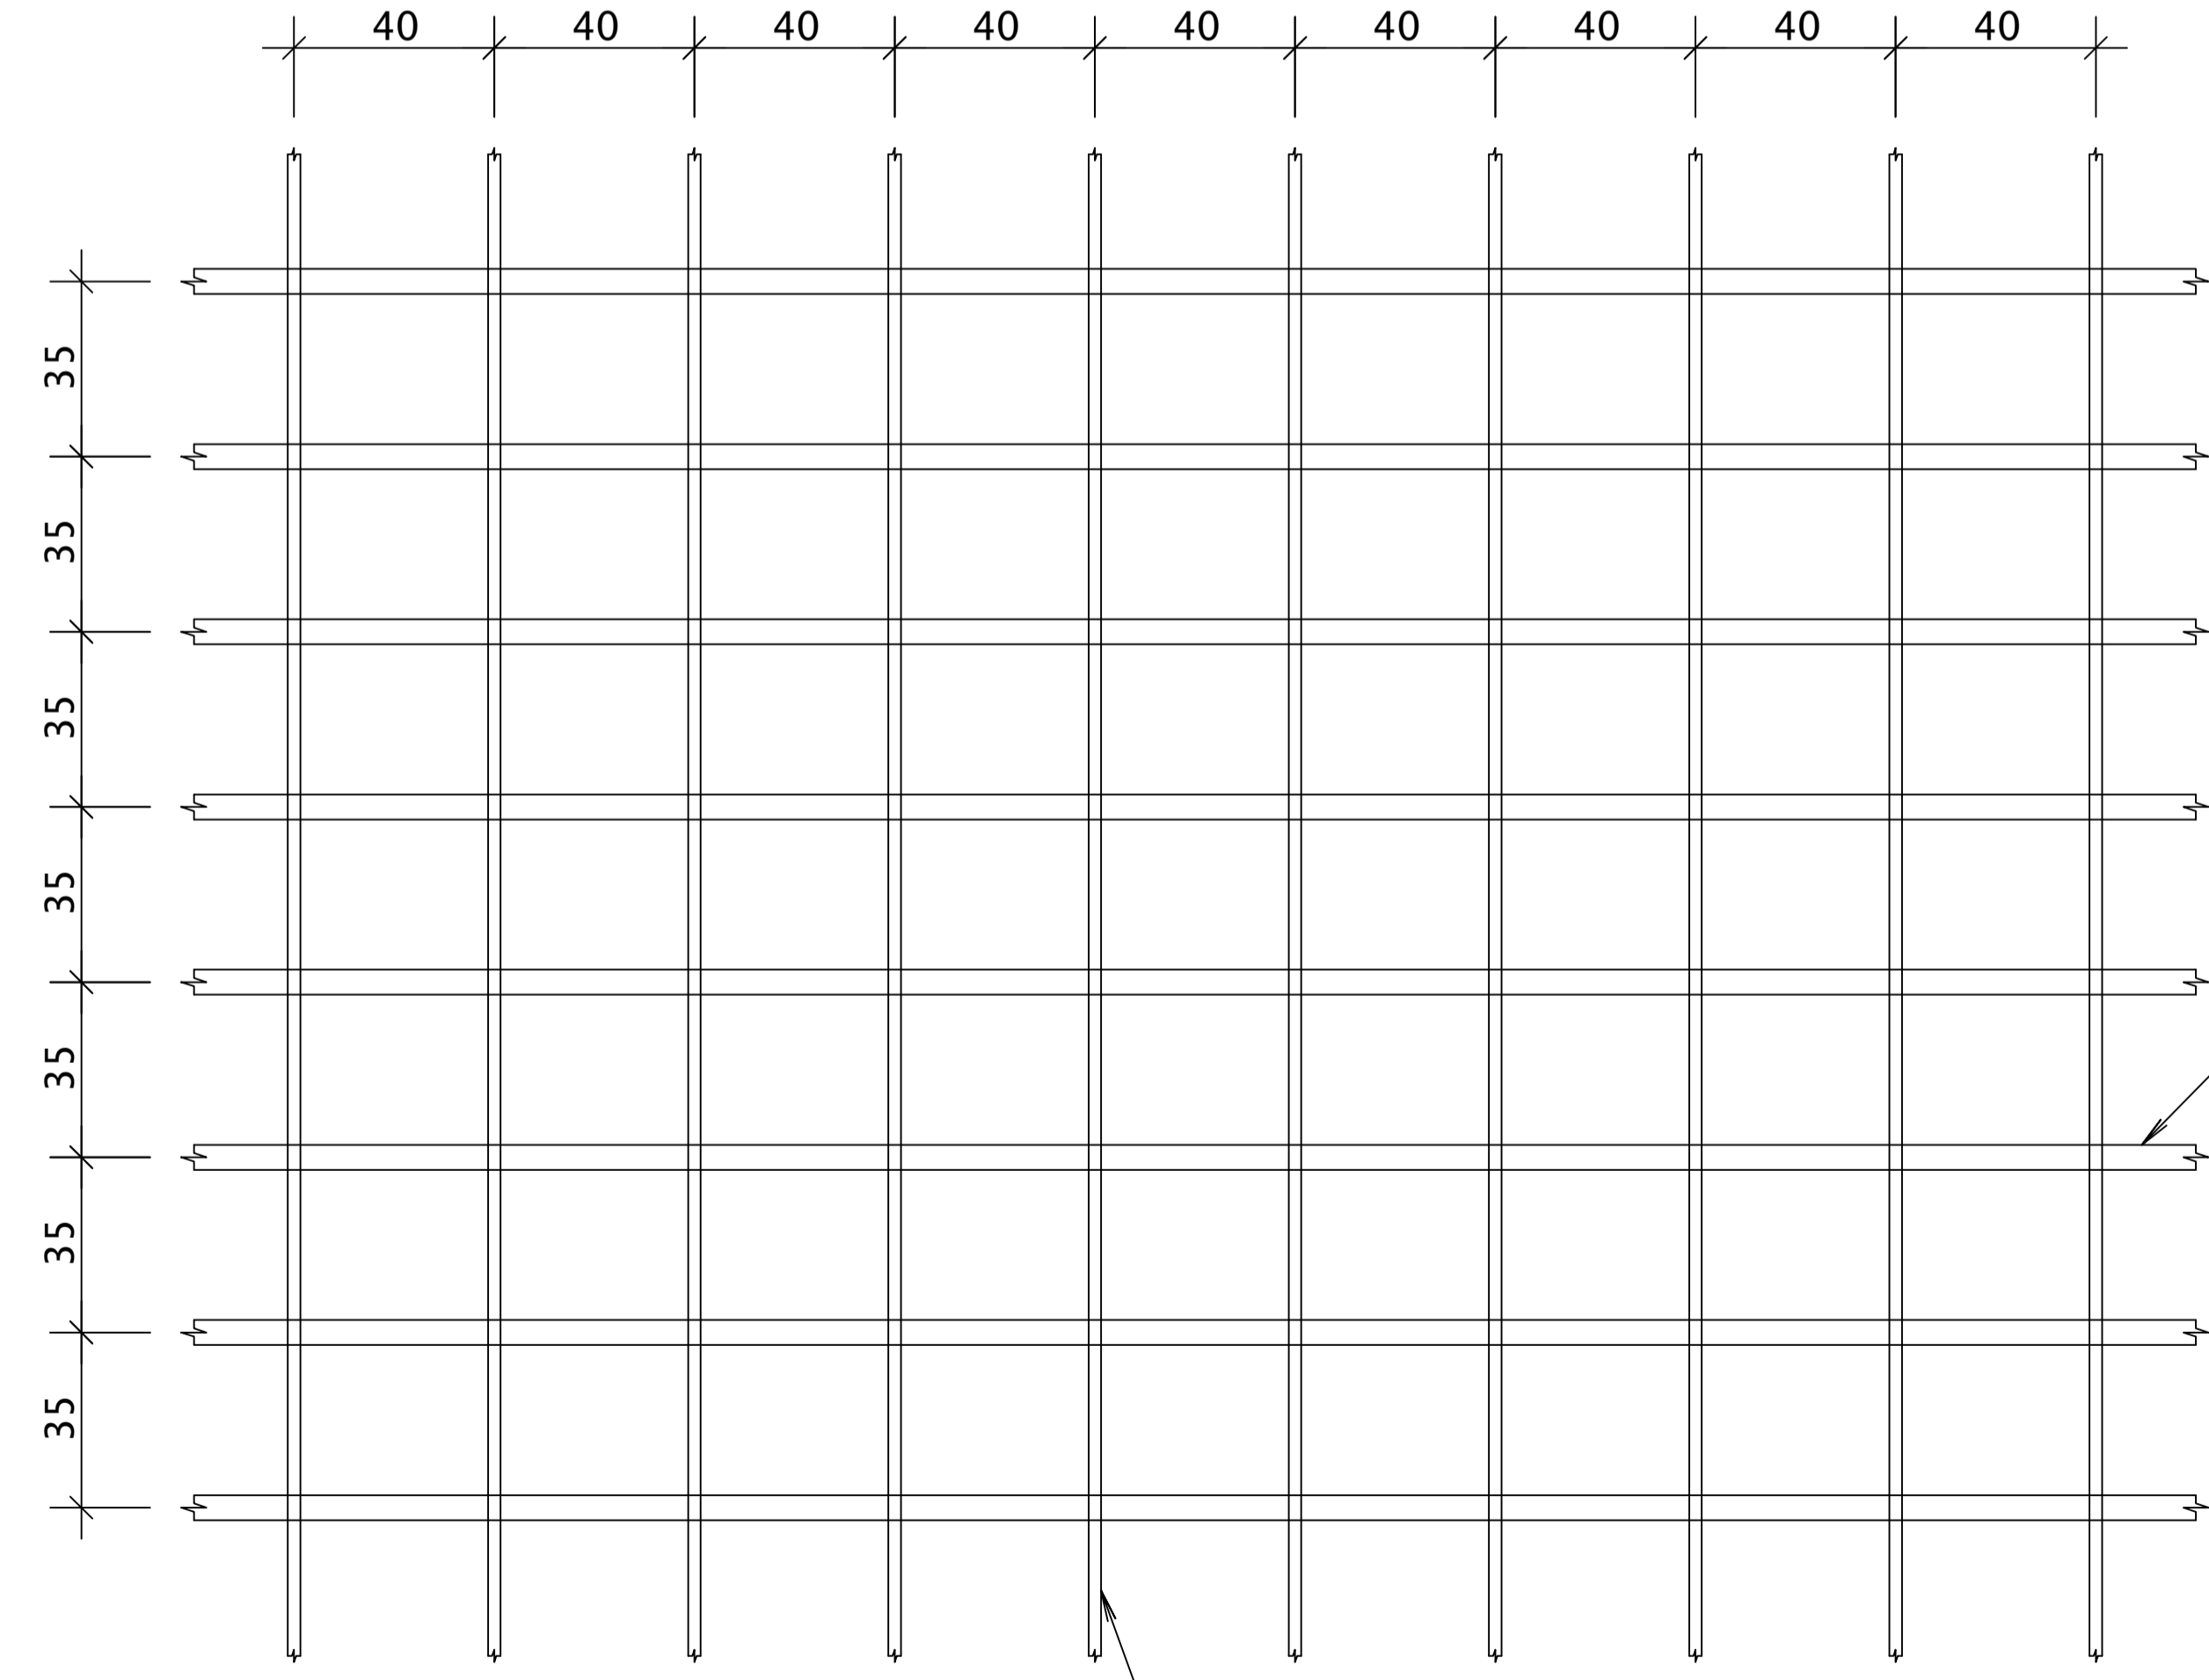

RIPAS: 1.25 x 5.0 cm  
ESP. MÁXIMO: 35 cm

CAIBROS: 2.5 x 5.0 cm  
ESP. MÁXIMO: 40 cm

3 DET. RIPAS E CAIBROS  
ESCALA 1:25

ASSINATURAS E APROVAÇÃO		
PROJETISTA:	PROPRIETÁRIO:	
LEONARDO SILVEIRA LIMA ENGENHEIRO CIVIL - RNP: 0801881087		
APROVAÇÃO:		
<b>GEOPAC</b> <small>www.geopac.com.br - contato@geopac.com.br</small>		
PROPRIETÁRIO:	SERA:	
CONSTRUÇÃO DO CEI MANUEL ANTÔNIO PEREIRA		
PROJETO:		
ARQUITETURA		
IDENTIFICAÇÃO DOS DESENHOS:		
PLANTA BAIXA TRELÇAS - DET. CAIBROS E RIPAS - PLANTA BAIXA CONTRAVENTO		
LOCAL: TABULEIRO DO CABREIRO - ARACATICE	DATA: AGO24	PRORAMA: 01/02
DESENHISTA: BARBARA BARROSO	ESCALA: INDICADA	CONTROLE: