



01 PLANTA BAIXA 03
ESCALA: 1/250

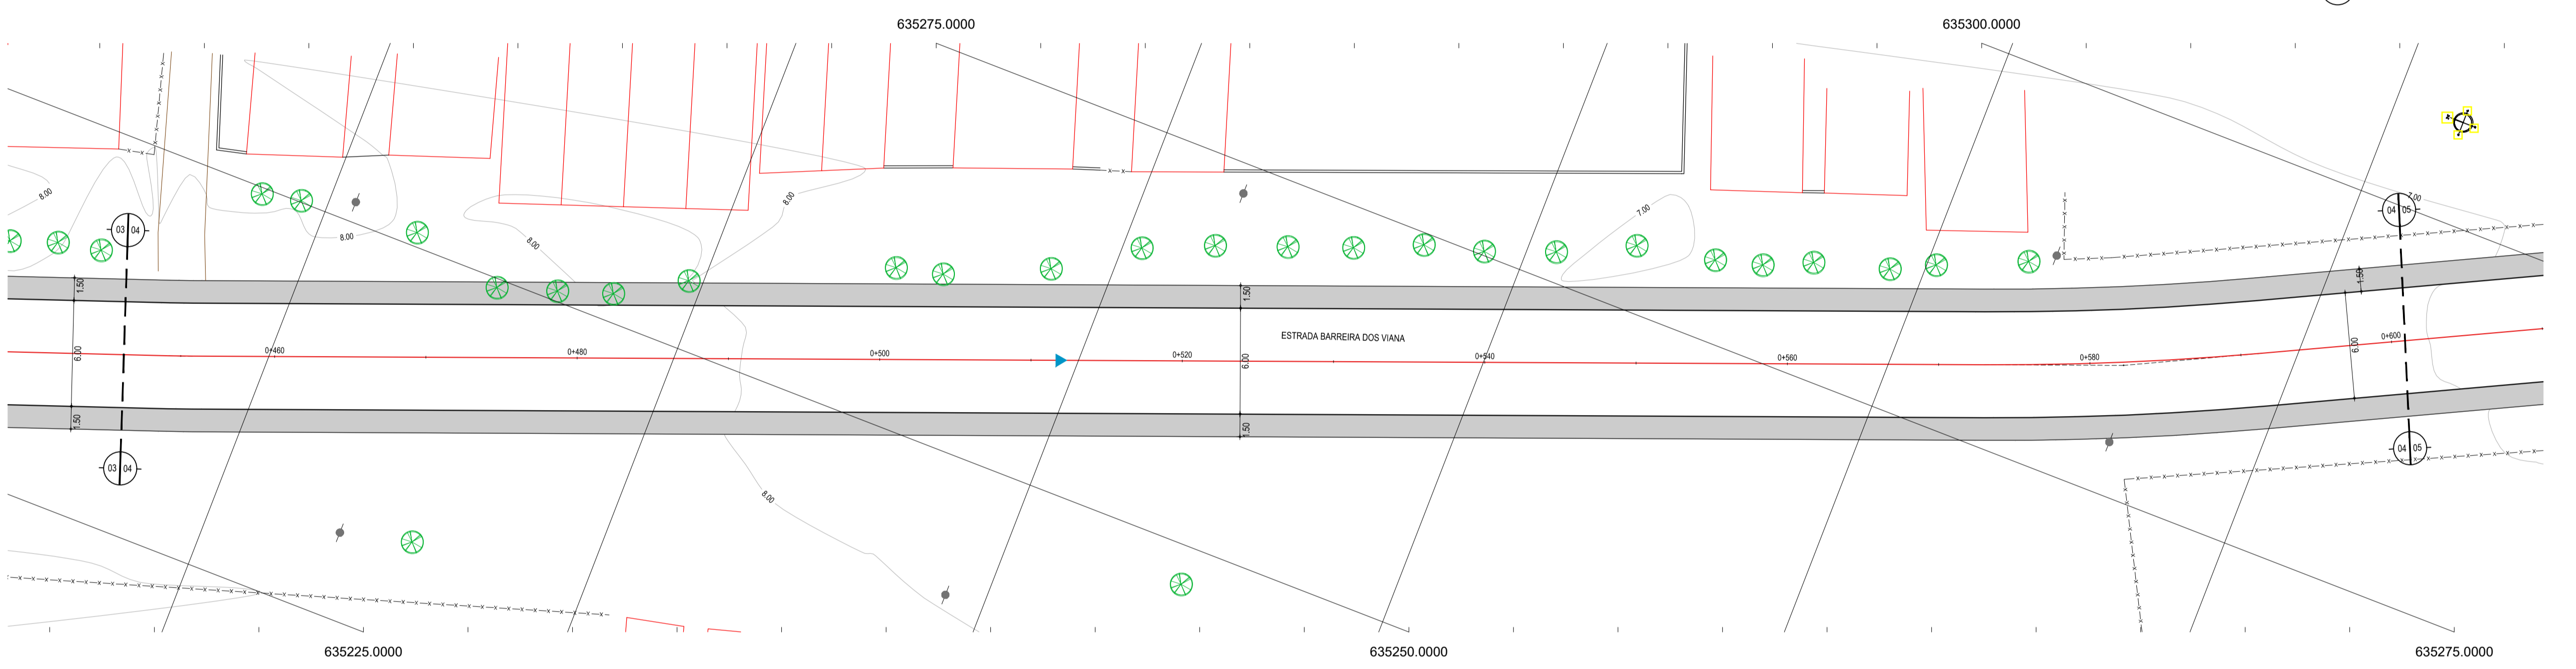


02 PLANTA BAIXA 04
ESCALA: 1/250

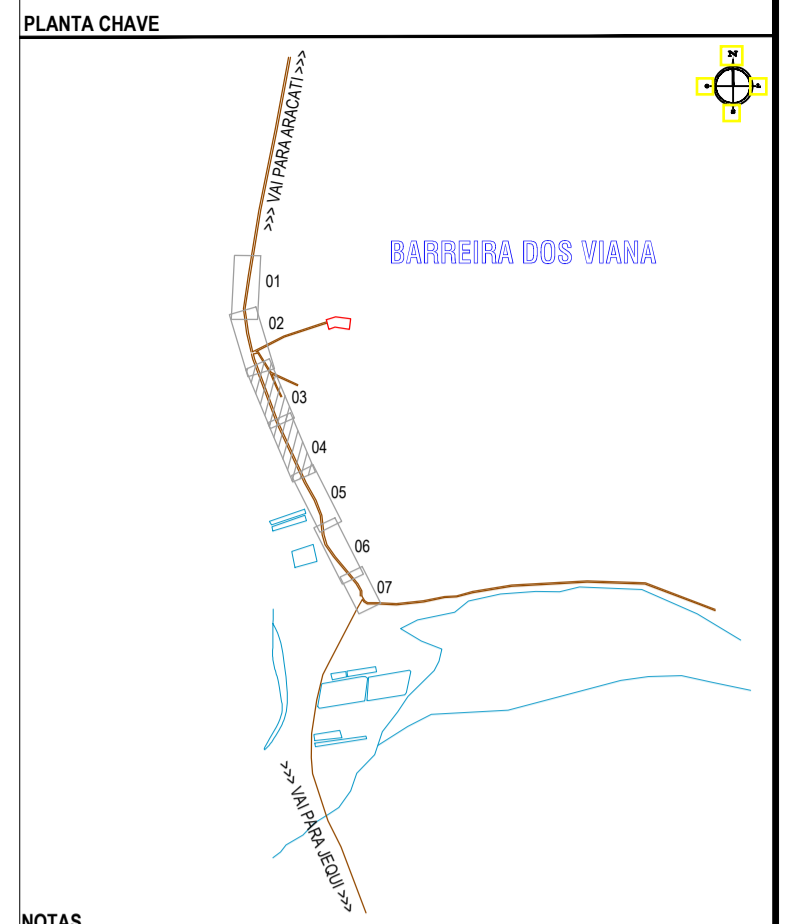

NOTAS
DATUM VERTICAL - ARBITRADO
SISTEMA DE COORDENADAS - SIRGAS (WGS84)
MERIDIANO CENTRAL - 39° W GR.
PROJEÇÃO UNIVERSAL DE MERCATOR (UTM) - ZONA 24M

- LEGENDA - EM PLANTA
- MEIO-FIO EXISTENTE
 - MEIO-FIO PROJETADO
 - - - CERCA
 - ▭ EDIFICAÇÕES
 - ⊗ VEGETAÇÃO
 - ~ CURVA DE NÍVEL
 - ⊙ POSTE
 - ▬ MURO
 - ALINHAMENTO (ESTACAS)

- LEGENDA - EM PERFIL
- TERRENO NATURAL - PERFIL LONGITUDINAL
 - TERRENO PROJETADO - PERFIL LONGITUDINAL

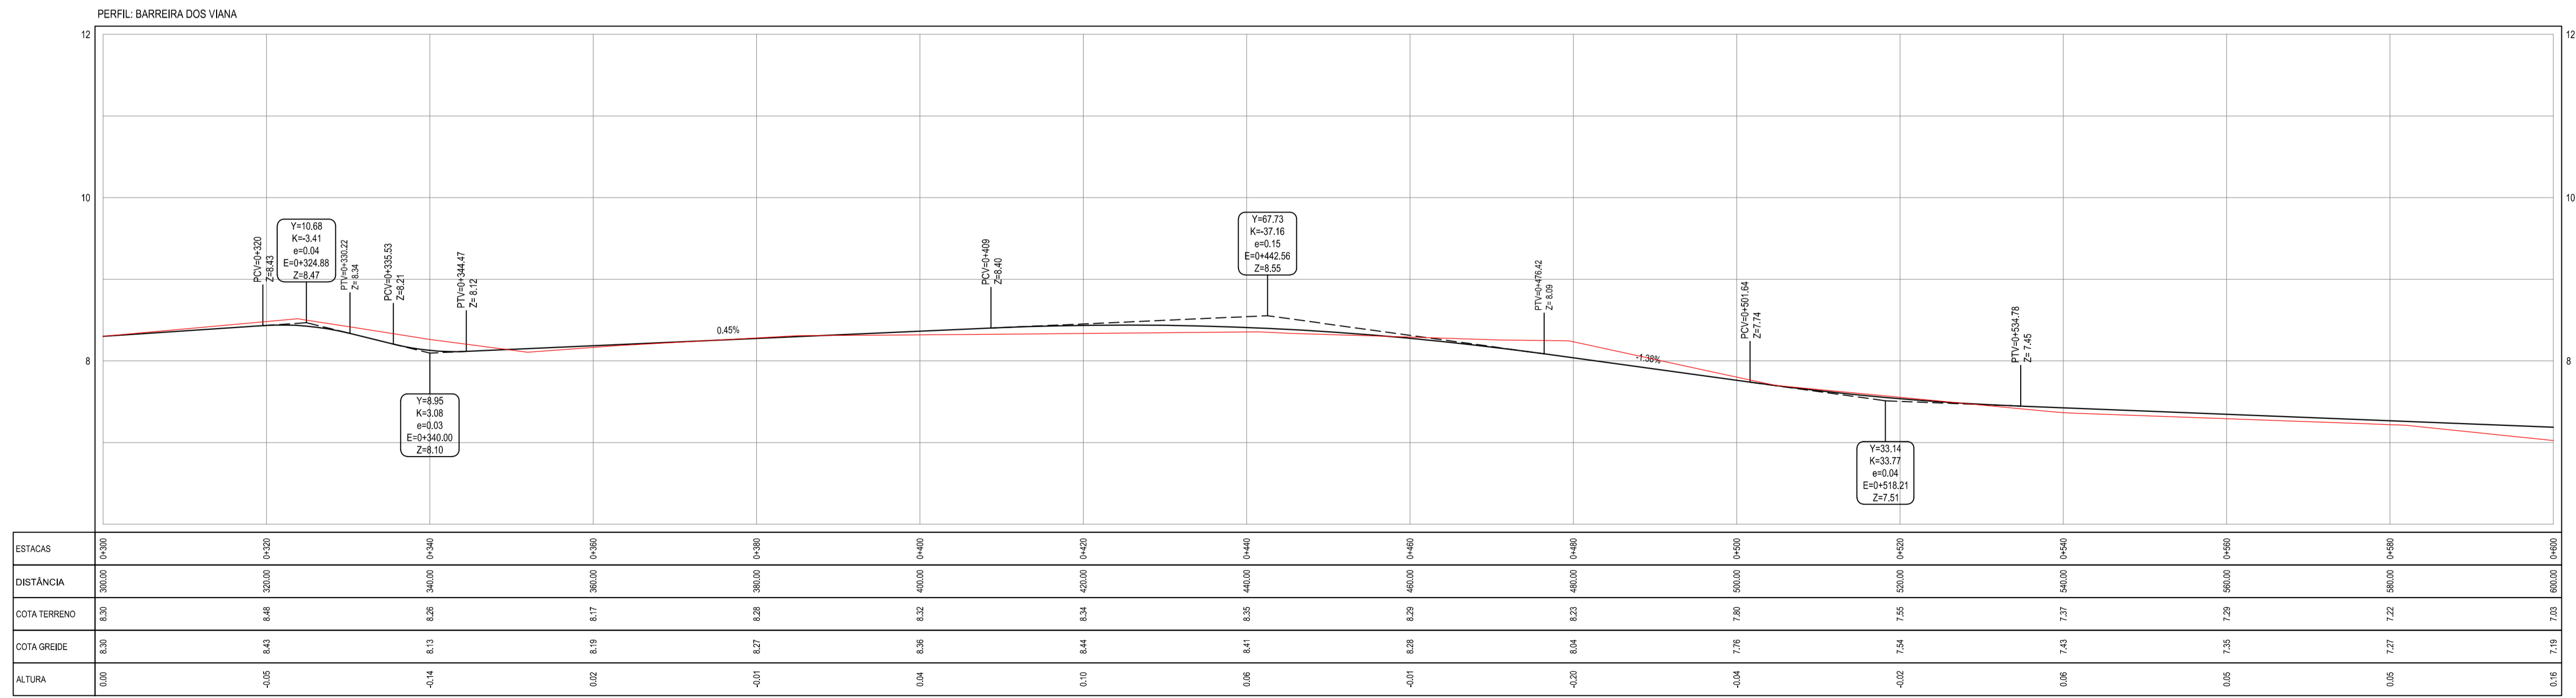

03 PERFIL LONGITUDINAL
ESCALA: H 1/500 | V 1/50

ASSINATURAS E APROVAÇÃO

PROJETISTA: LEONARDO SILVEIRA LIMA
ENGENHEIRO CIVIL - RNP: 091581987

GEOPAC
AV. PADRE ANTONIO TOMAS N° 240, SALA 501
BARRA ALEGRIA, FORTALEZA
FONE: 85 3241 31 41 | EMAIL: GEOPAC@GEOPAC.COM.BR

PROPRIETÁRIO: PREFEITURA MUNICIPAL DE ARACATI
PROJETO: PAVIMENTAÇÃO EM PARALELEPÍEDO DA ESTRADA BARRERA DOS VIANA
IDENTIFICAÇÃO DOS DESENHADORES:
01. Planta Baixa 03
02. Planta Baixa 04
03. Perfil Longitudinal

TÍTULO: BARRERA DOS VIANA - ARACATICE
DATA: DEZEMBRO/2017
FOLHA: 03/08
ESCALA: 2/17.30.PAV. BARRERA DOS VIANA_V2.DWG