



01 PLANTA BAIXA 05
ESCALA: 1:250

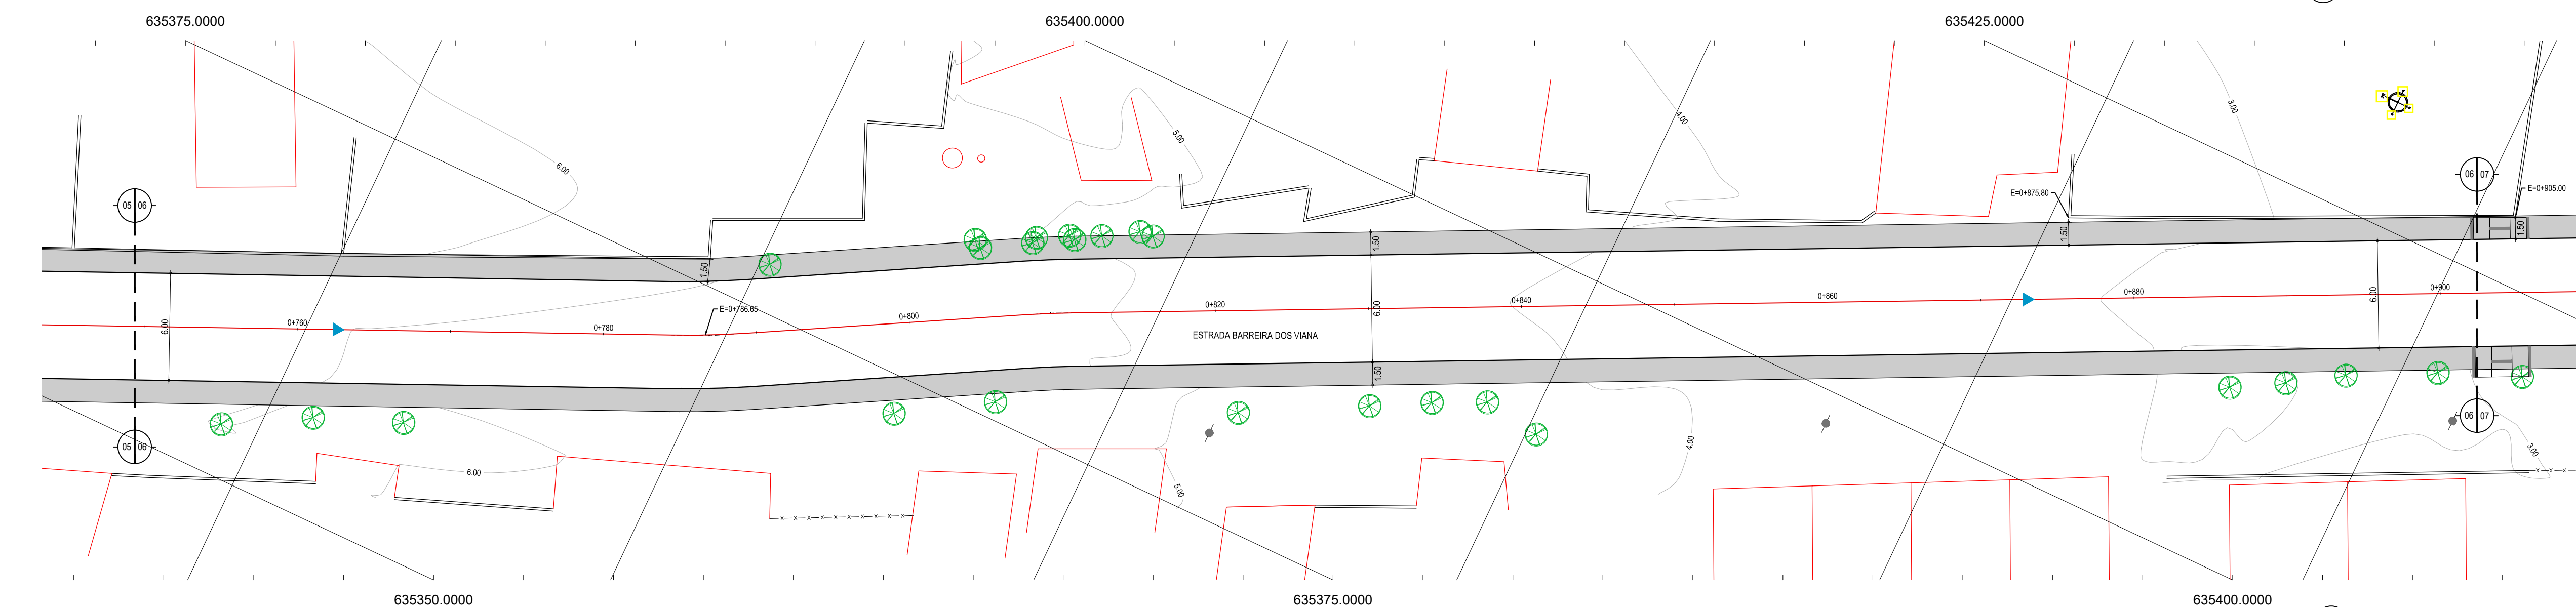

02 PLANTA BAIXA 06
ESCALA: 1:250

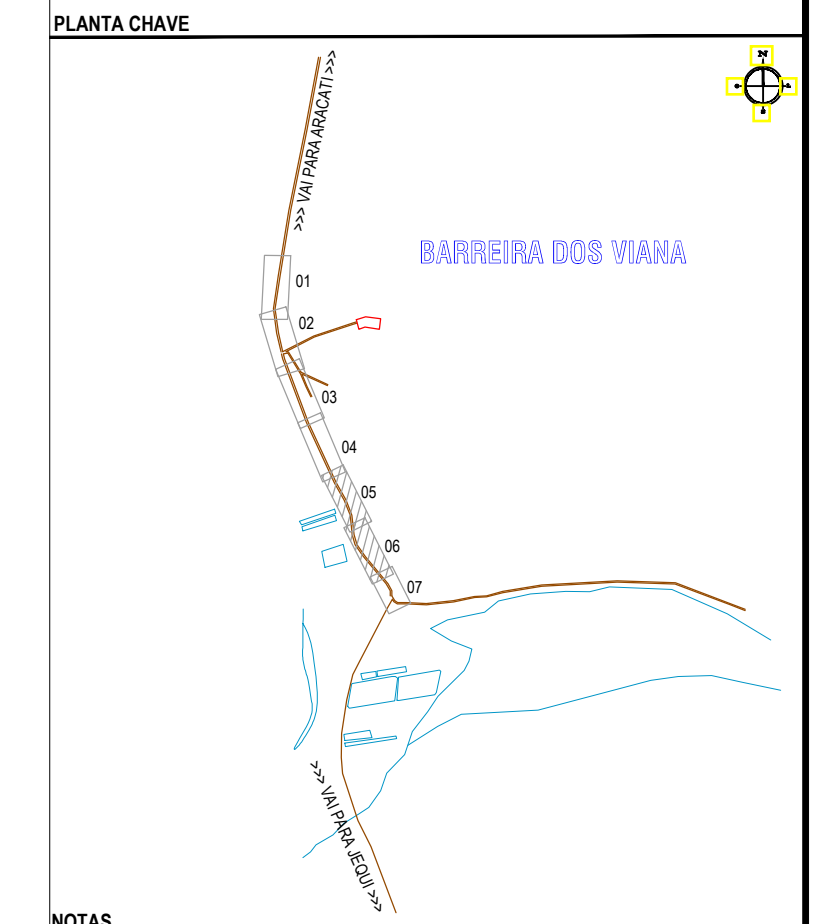

NOTAS
DATUM VERTICAL - ARBITRADO
SISTEMA DE COORDENADAS - SIRGAS (WGS84)
MERIDIANO CENTRAL - 39° W GR.
PROJEÇÃO UNIVERSAL DE MERCATOR (UTM) - ZONA 24M

- LEGENDA - EM PLANTA**
- MEIO-FIO EXISTENTE
 - MEIO-FIO PROJETADO
 - CERCA
 - EDIFICAÇÕES
 - VEGETAÇÃO
 - CURVA DE NÍVEL
 - POSTE
 - MURO
 - ALINHAMENTO (ESTACAS)

- LEGENDA - EM PERFIL**
- TERRENO NATURAL - PERFIL LONGITUDINAL
 - TERRENO PROJETADO - PERFIL LONGITUDINAL

ASSINATURAS E APROVAÇÃO

PROJETISTA: LEONARDO SILVEIRA LIMA
ENGENHEIRO CIVIL - RNP: 051551067

PROPRIETÁRIO:

GEOPAC AV. PADRE ANTONIO TOMAS N° 2402, SALA 501
BARRIO ALEXANDRE FORTALIZADAS FONE: 85 3241 31 41 | EMAIL: GEOPAC@GEOPAC.COM.BR


PROPRIETÁRIO: PREFEITURA MUNICIPAL DE ARACATI

PROJETO: PAVIMENTAÇÃO EM PARALELEPÍEDO DA ESTRADA BARREIRA DOS VIANA

PROJETO GEOMÉTRICO, DRENAGEM E CONSTRUÇÃO DE PASSEIOS

IDENTIFICAÇÃO DOS DESENHADORES:
01. Planta Baixa 05
02. Planta Baixa 06
03. Perfil Longitudinal

TÍTULO: BARRERA DOS VIANA - ARACATICE DATA: DEZEMBRO/2017 PRONCHIA: 04/08
DESENHADOR: GOR HOLANDA ARQUIVO: INICIADA ESCALA: 2077.30.PAV_BARRERA DOS VIANA_V2.DWG

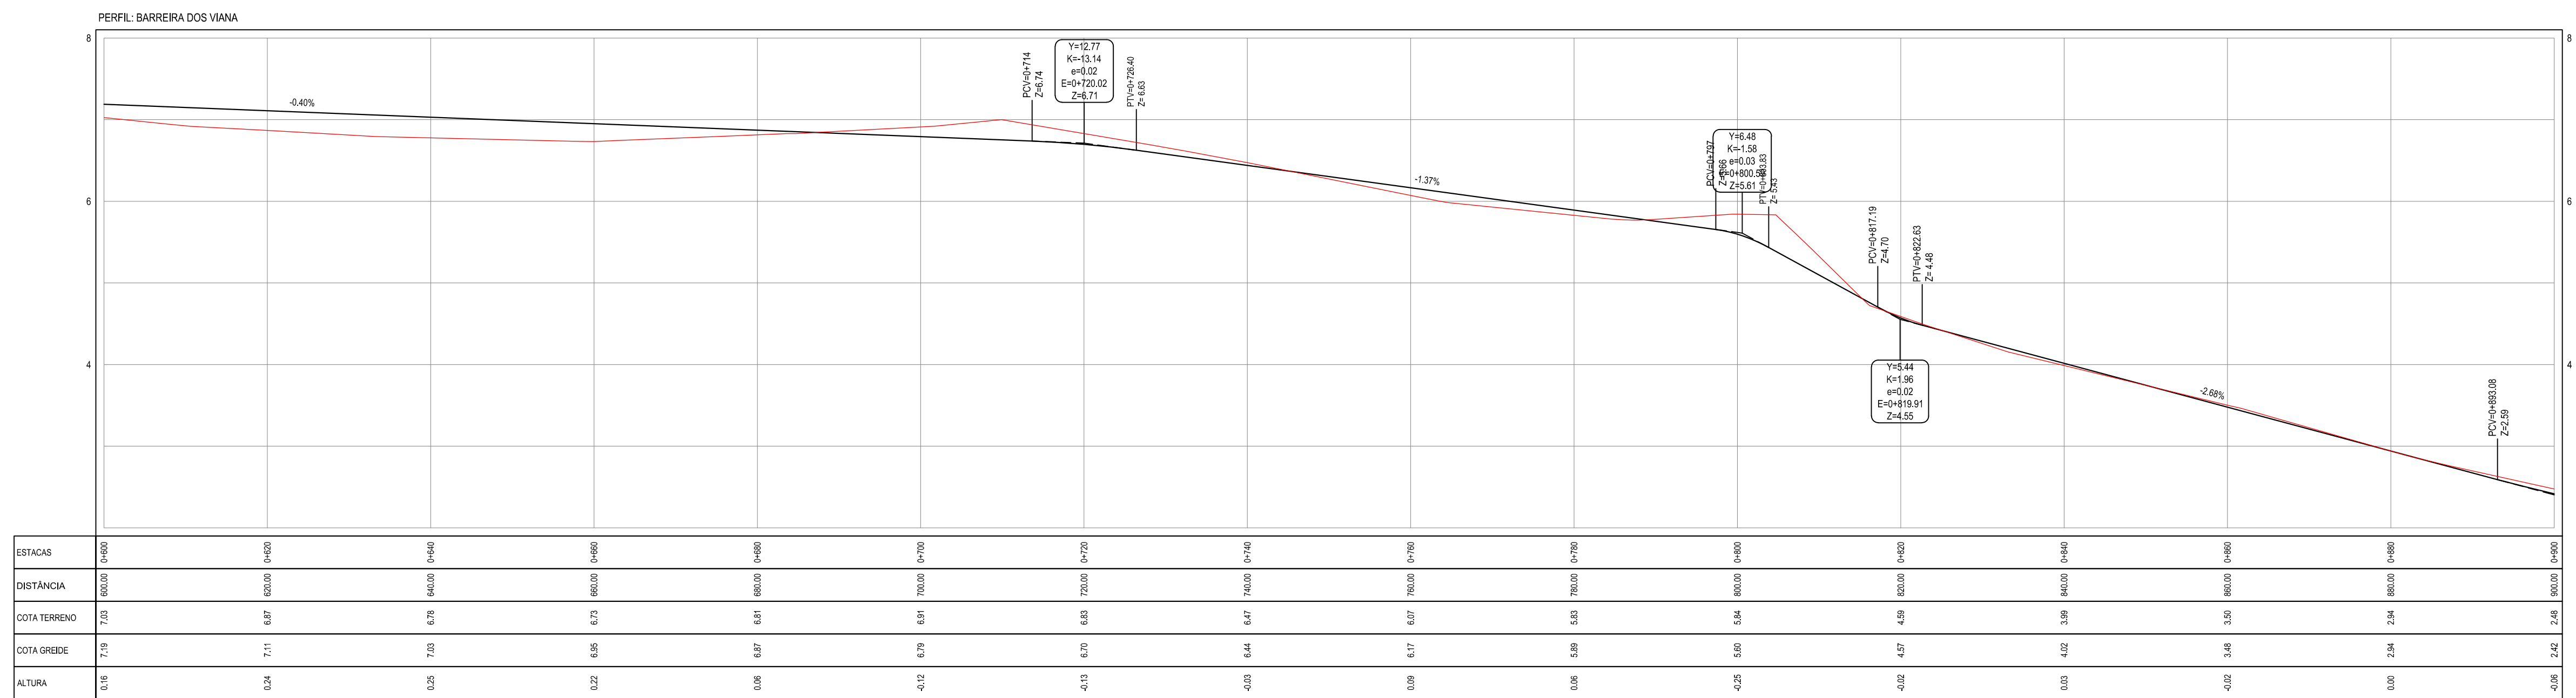

03 PERFIL LONGITUDINAL
ESCALA: H 1:500 | V 1:50