


01 PLANTA BAIXA 07
ESCALA: 1/250


PERFIL: BARREIRA DOS VIANA

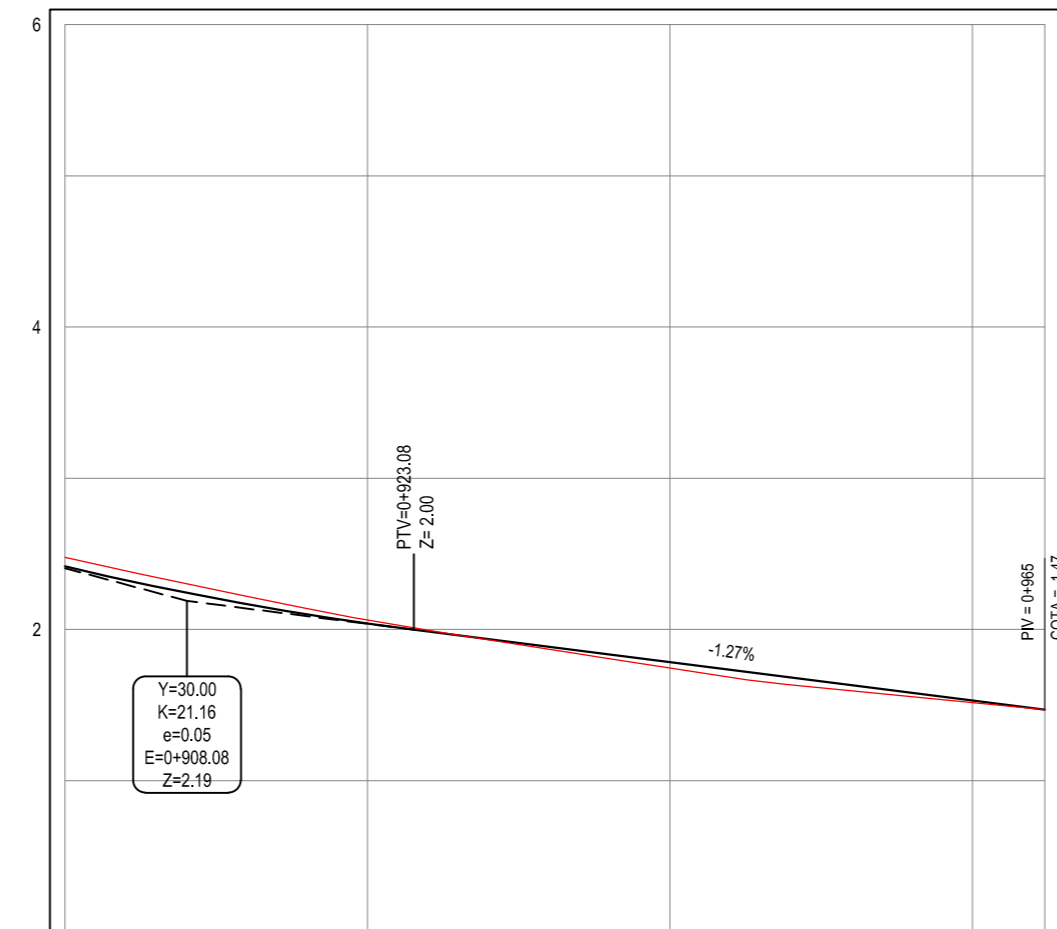

ESTACAS	0+900	0+920	0+940	0+960	0+965
DISTÂNCIA	900,00	920,00	940,00	960,00	964,80
COTA TERRENO	2,48	2,06	1,75	1,52	1,47
COTA GREIDE	2,42	2,04	1,78	1,53	1,47
ALTURA	-0,06	-0,02	0,04	0,01	0,00

02 PERFIL LONGITUDINAL
ESCALA: H 1/500 | V 1/50

PLANTA CHAVE

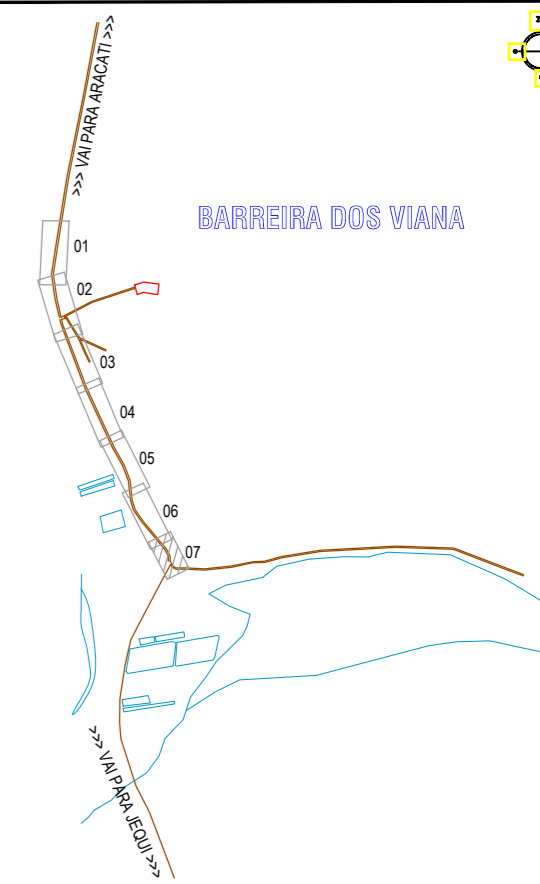

NOTAS

DATUM VERTICAL - ARBITRADO
SISTEMA DE COORDENADAS - SIRGAS (WGS84)
MERIDIANO CENTRAL - 39° W GR.
PROJEÇÃO UNIVERSAL DE MERCATOR (UTM) - ZONA 24M

LEGENDA - EM PLANTA

- MEIO-FIO EXISTENTE
- MEIO-FIO PROJETADO
- x - x - CERCA
- ▭ EDIFICAÇÕES
- ⊗ VEGETAÇÃO
- ~ CURVA DE NÍVEL
- ⊙ POSTE
- ▬ MURO
- ALINHAMENTO (ESTACAS)

LEGENDA - EM PERFIL

- TERRENO NATURAL - PERFIL LONGITUDINAL
- TERRENO PROJETADO - PERFIL LONGITUDINAL

ASSINATURAS E APROVAÇÃO

PROJETISTA: LEONARDO SILVEIRA LIMA
ENGENHEIRO CIVIL - RNP: 0601581067

PROPRIETÁRIO:

APROVAÇÃO

GEO PAC AV. PADRE ANTONIO TOMAS, N.º 2420, SALA 501
BAIRRO ALDEOTA | FORTALEZA/CE
FONE: 85 3241.3147 | EMAIL: GEOPAC@GEO PAC.COM.BR

PROPRIETÁRIO:
PREFEITURA MUNICIPAL DE ARACATI

OBRA:
PAVIMENTAÇÃO EM PARALELEPÍEDO DA ESTRADA BARREIRA DOS VIANA

PROJETO:
PROJETO GEOMÉTRICO, DRENAGEM E CONSTRUÇÃO DE PASSEIOS

IDENTIFICAÇÃO DOS DESENHOS:
GEOMÉTRICO - BARREIRA DOS VIANA
01. Planta Baixa 07
02. Perfil Longitudinal

LOCAL: BARREIRA DOS VIANA - ARACATI/CE
DESENHO: IGOR HOLANDA
DATA: DEZEMBRO/2017
PRANCHA: 05/08
ESCALA: INDICADA
ARQUIVO: 2017-30_PAV_BARREIRA DOS VIANA_V2.DWG