



01 PLANTA BAIXA
ESCALA: 1/25

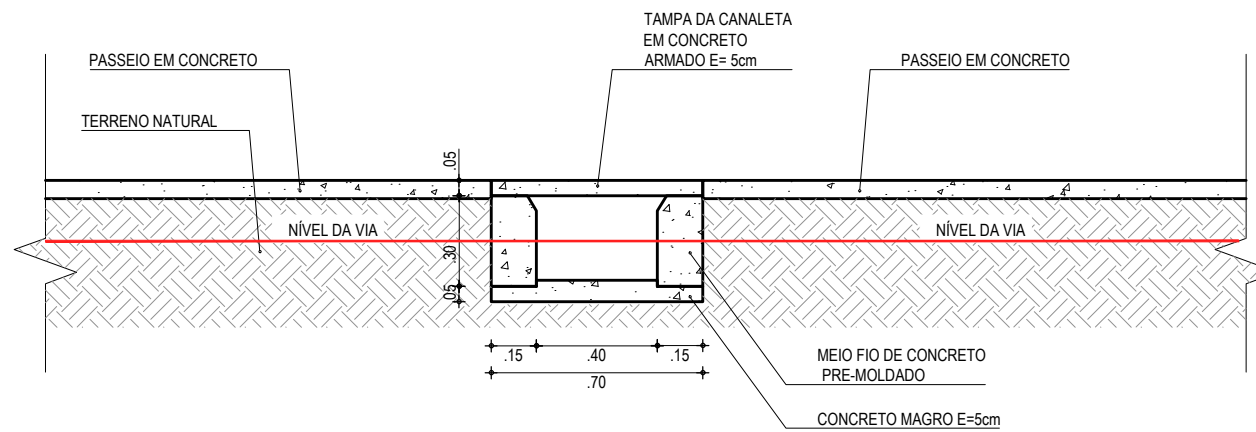

02 CORTE A-A
ESCALA: 1/25

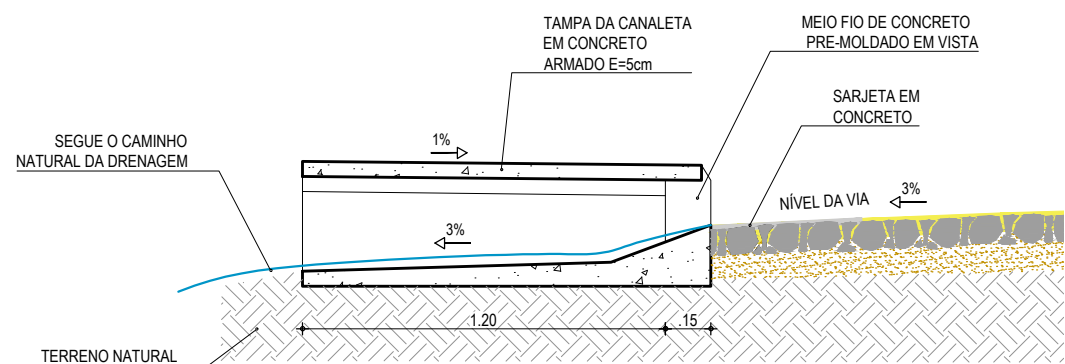

03 CORTE B-B
ESCALA: 1/25

ASSINATURAS E APROVAÇÃO

PROJETISTA:	PROPRIETÁRIO:
LEONARDO SILVEIRA LIMA ENGENHEIRO CIVIL - RNP: 0601581067	

APROVAÇÃO:

GEO PAC RUA RICARDO CASTRO MACEDO, N.º 861, SALA 03
BAIRRO ENG. LUCIANO CAVALCANTE | FORTALEZA/CE
FONE: 85 3241.31.47 | EMAIL: GEOPAC@GEOPAC.COM.BR

PROPRIETÁRIO:
PREFEITURA MUNICIPAL DE ARACATI

OBRA:
PAVIMENTAÇÃO EM PARALELEPÍEDO NA RUA DA VARZINHA

PROJETO:
PROJETO DE DREANAGEM

IDENTIFICAÇÃO DOS DESENHOS:
DETALHE DA CANALETA EMBUTIDA NO PASSEIO
01. Planta Baixa
02. Corte A-A
03. Corte B-B

LOCAL: VARZINHA - ARACATI/CE	DATA: SETEMBRO/2017	PRANCHA: 06/06
DESENHO: DIEGO SANDRE	ESCALA: INDICADA	ARQUIVO: 2017-31_CANALETA.DWG