
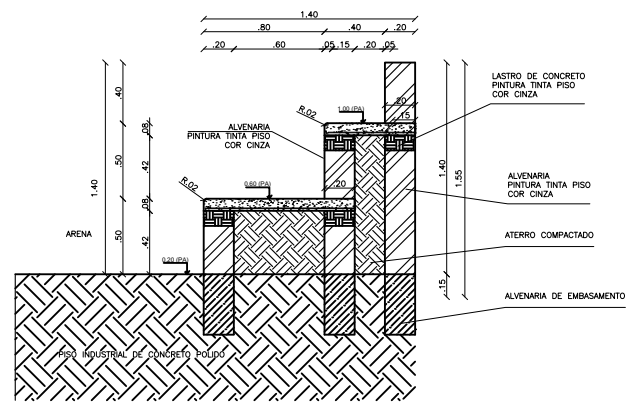


TRAVESSA ARMANDO ROCHA

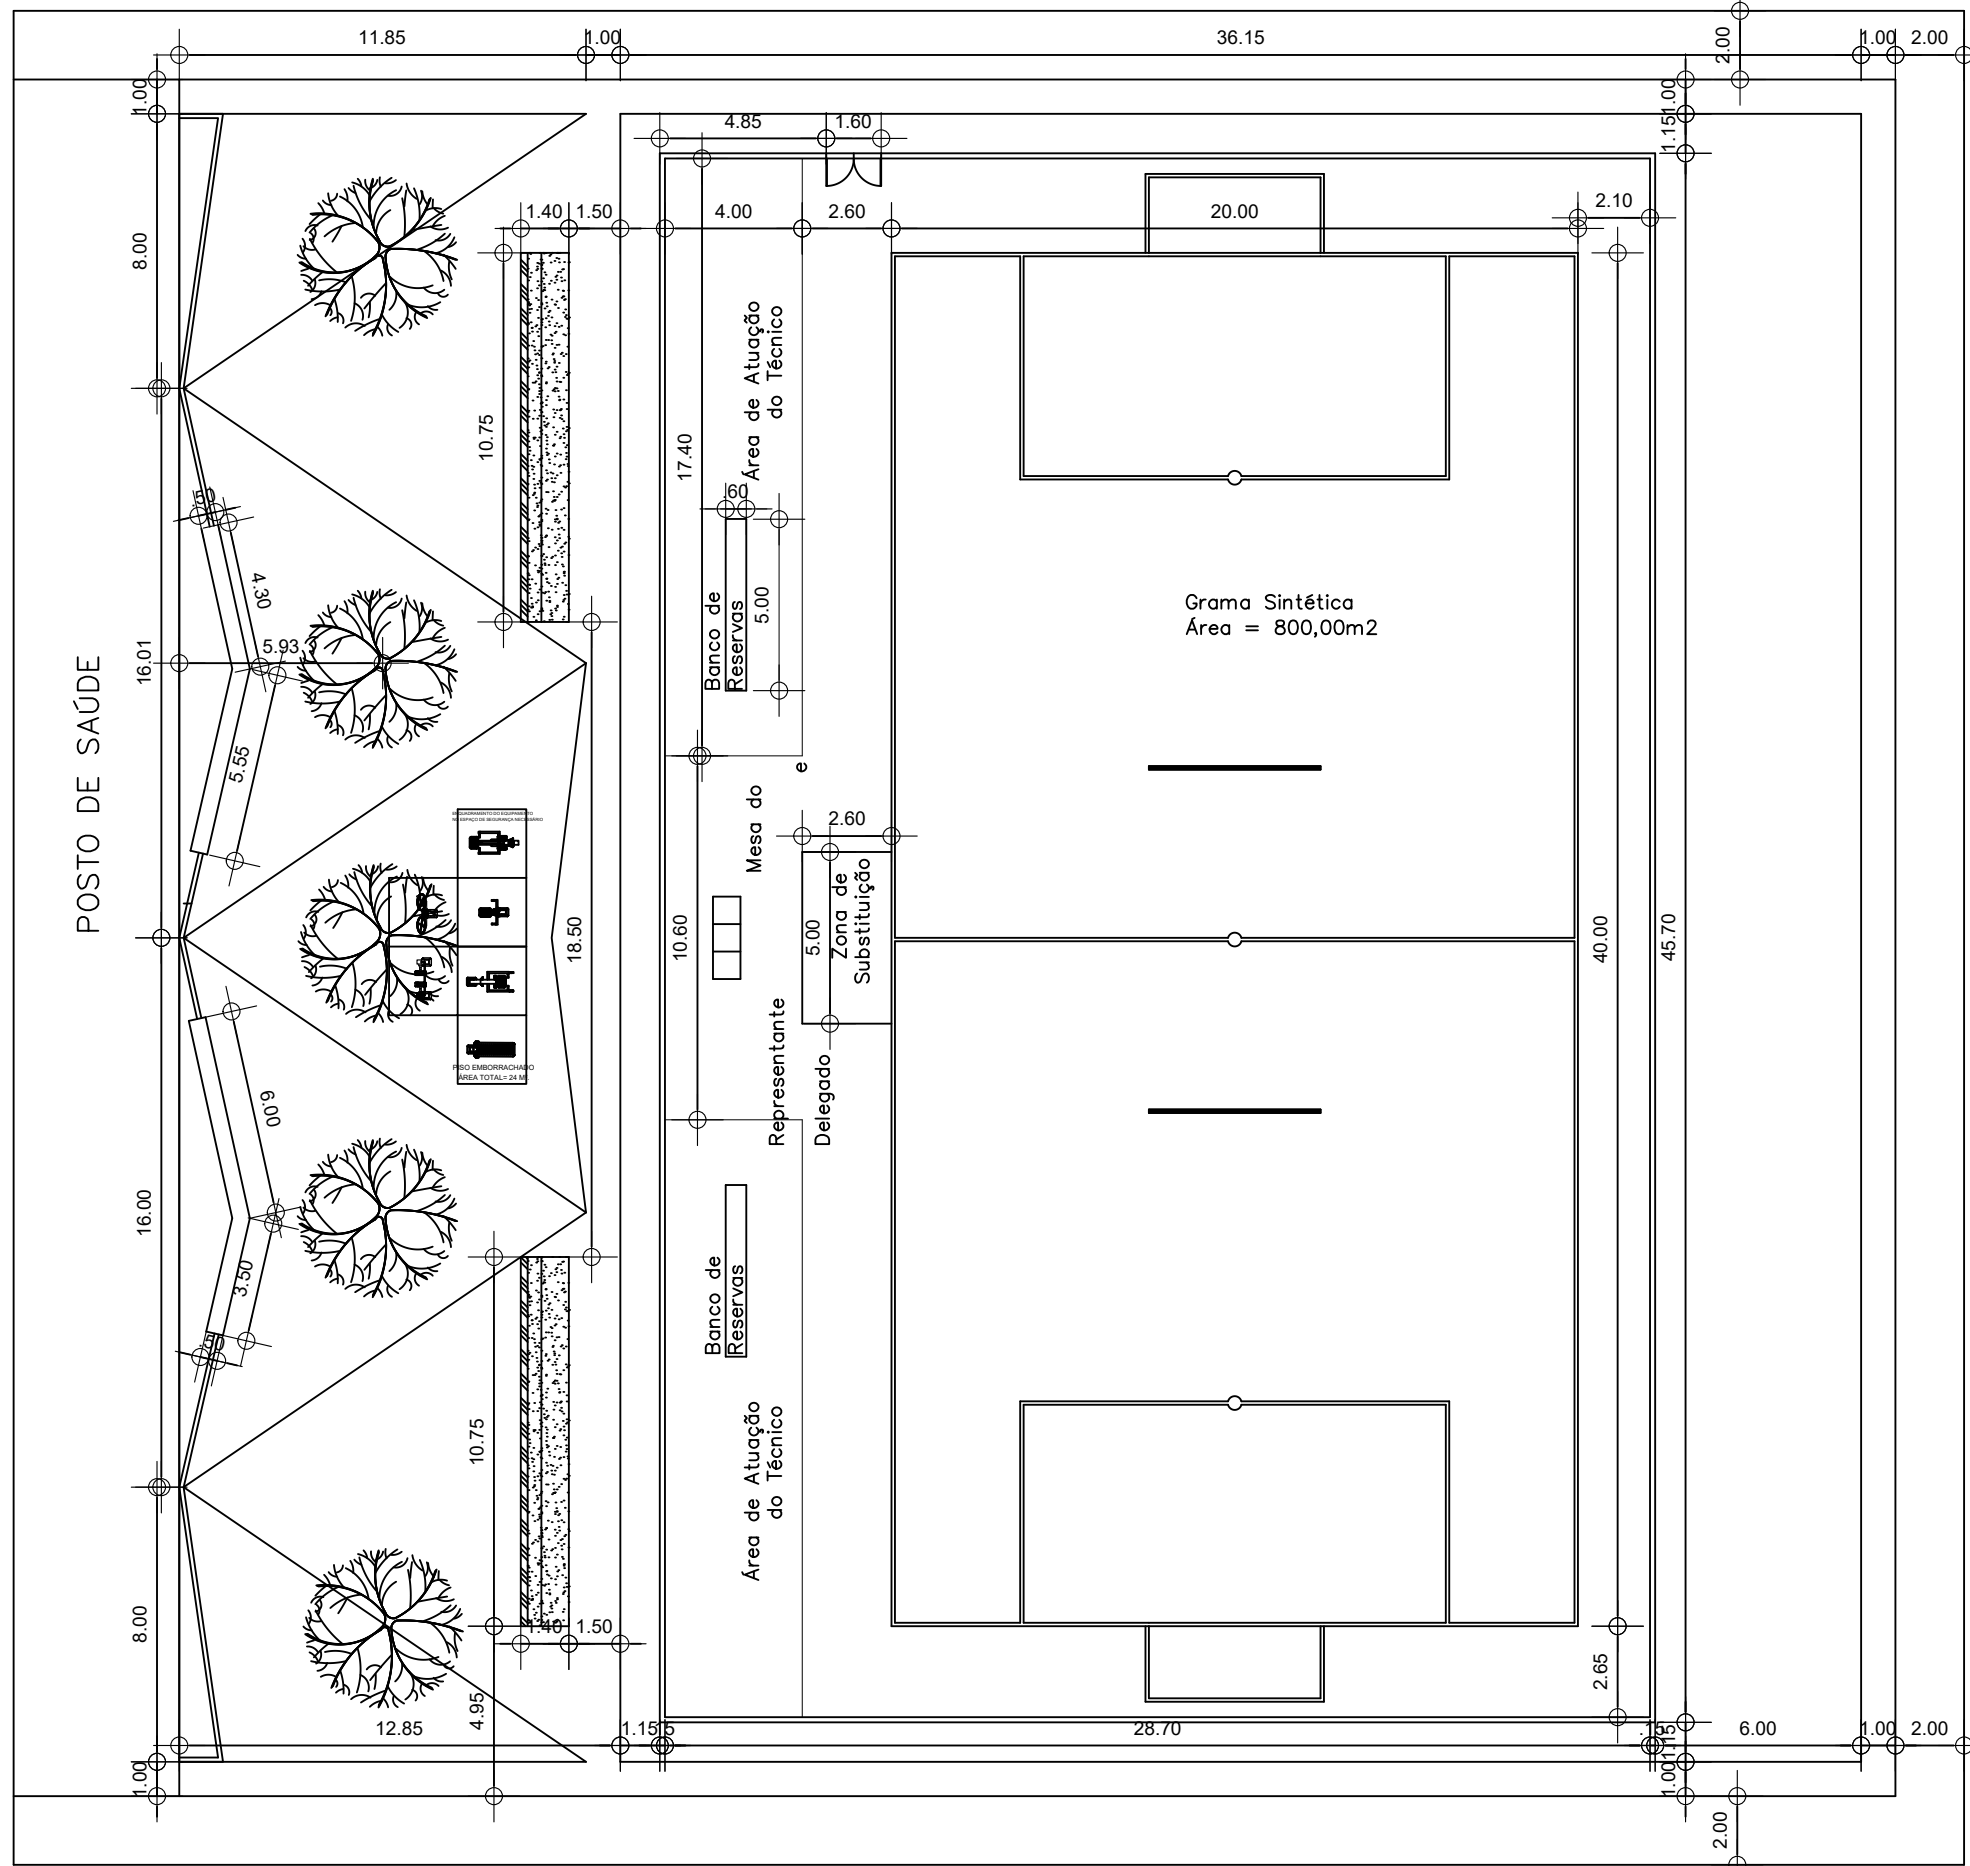


2 DETALHE ARQUIBANCADA  
ESCALA 1/50

ESTRADA DE ACESSO A PEDRA REDONDA

TRAVESSA ARMANDO ROCHA

1 PLANTA BAIXA ARQUIBANCADA  
ESCALA 1/220

 <p>PREFEITURA DO <b>ARACATI</b> AS PESSOAS EM PRIMEIRO LUGAR</p>	PROJETO: INCLUSÃO DA ARQUIBANCADA - PEDREGAL	ASSUNTO: PLANTA BAIXA ARQUIBANCADA	FRANCHA: 1/1	
	ARQUITETA: VIVIANNE NUNES BARBOSA CAU 193582-8	SECRETARIA: SEINFRA	ESCALA: INDICADA	
	LOCAL: RUA ARMANDO ROCHA, PEDREGAL - Aracati/CE	DATA: AGO/2018	ÁREA ARQUIBANCADA: 30,40 m <sup>2</sup>	