




ESCORREGO - PLANTA BAIXA  
ESCALA 1/75

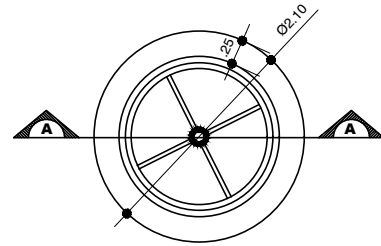


RODA - PLANTA BAIXA  
ESCALA 1/75

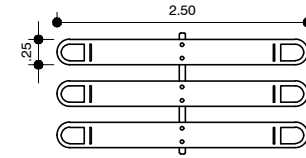


GANGORRA - PLANTA BAIXA  
ESCALA 1/75

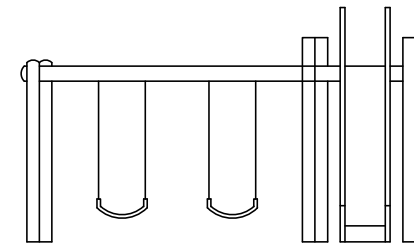


ESCORREGO - VISTA  
ESCALA 1/75

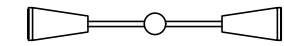


POSTE DE ILUMINAÇÃO PÚBLICA  
(2 PÉTALAS) - PLANTA BAIXA  
ESCALA 1/75

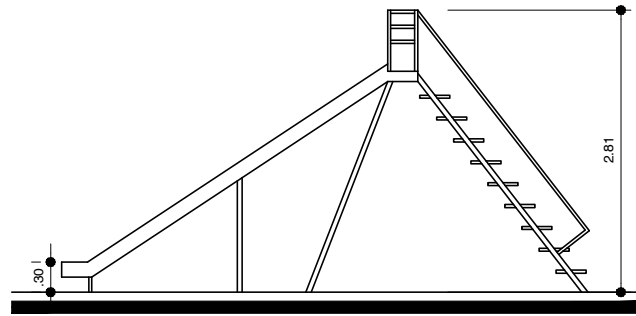


ESCORREGO - VISTA LATERAL  
ESCALA 1/75

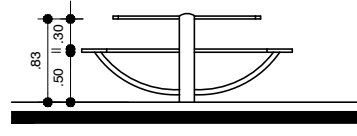


RODA - CORTE AA  
ESCALA 1/75

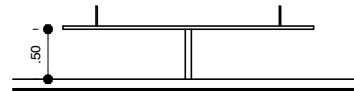


GANGORRA - VISTA LATERAL  
ESCALA 1/75

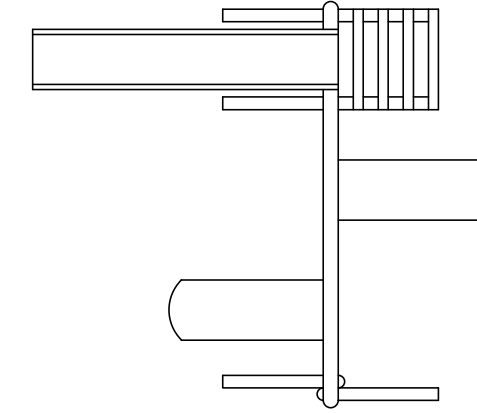


ESCORREGO - PLANTA BAIXA  
ESCALA 1/75

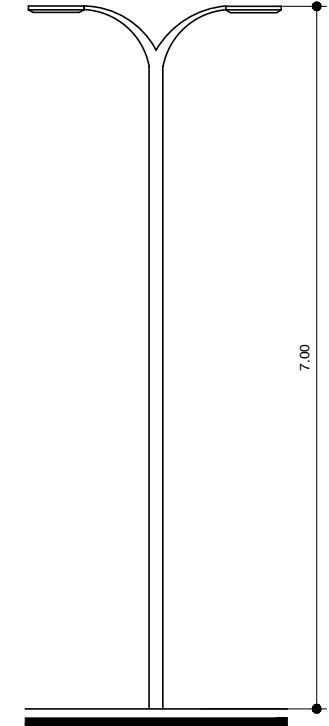


POSTE DE ILUMINAÇÃO PÚBLICA  
(4 PÉTALAS)  
ESCALA 1/75

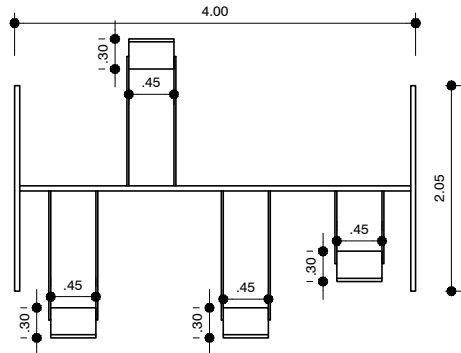

BALANÇO - PLANTA BAIXA  
ESCALA 1/75

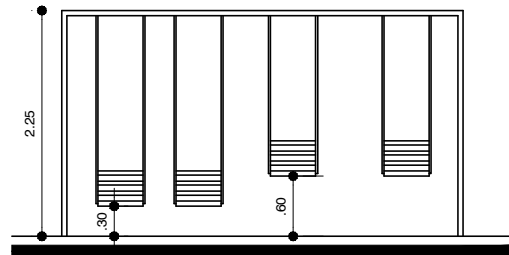


BALANÇO - VISTA FRONTAL  
ESCALA 1/75

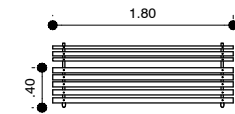


BANCO - PLANTA BAIXA  
ESCALA 1/75




LIXEIRA - PLANTA BAIXA  
ESCALA 1/75

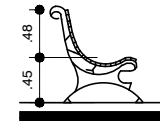


BANCO - VISTA LATERAL  
ESCALA 1/75

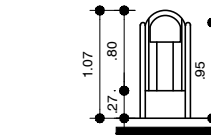


LIXEIRA - VISTA FRONTAL  
ESCALA 1/75

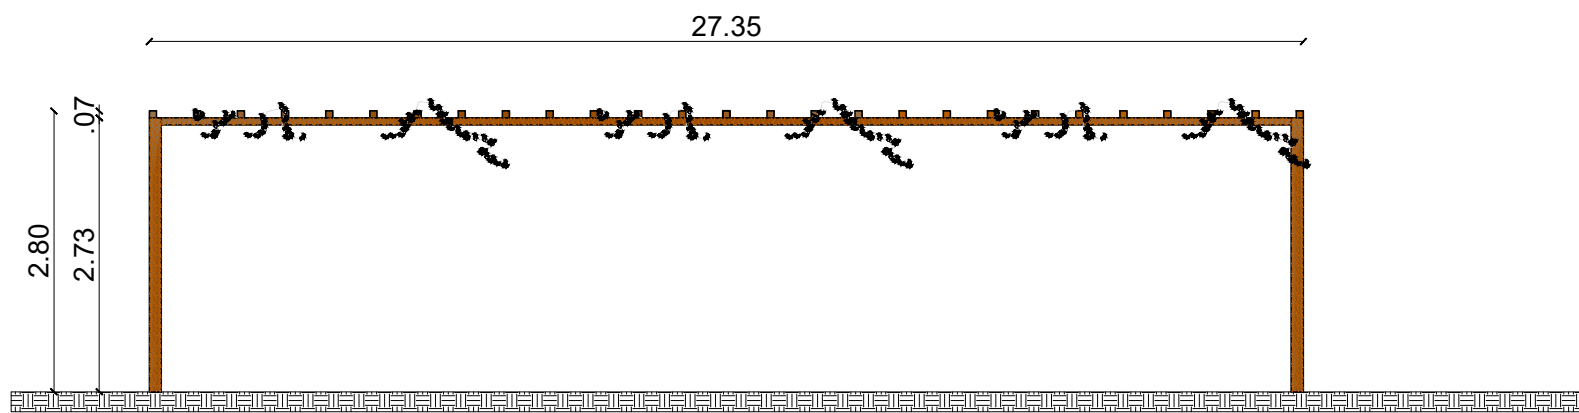

1 VISTA LONGITUDINAL PERGOLADO  
ESCALA 1/75

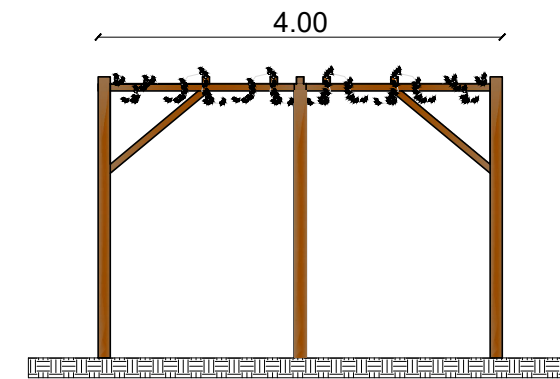

2 VISTA TRANSVERSAL PERGOLADO  
ESCALA 1/75

 <p>PREFEITURA DO <b>ARACATI</b> AS PESSOAS EM PRIMEIRO LUGAR</p>	PROJETO: PRAÇA VILA GREGA	ASSUNTO: EQUIPAMENTOS URBANOS	<p>PRANCHA:</p> <p><b>4/6</b></p>	
	ARQUITETA: VIVIANNE NUNES BARBOSA CAU 193582-8	SECRETARIA: SEINFRA		DESENHO: VIVIANNE NUNES
	LOCAL: RUA PLATÃO - Aracati/CE	ESCALA: 1/75		DATA: JULHO 2018