




FACHADA  
ESCALA 1/100

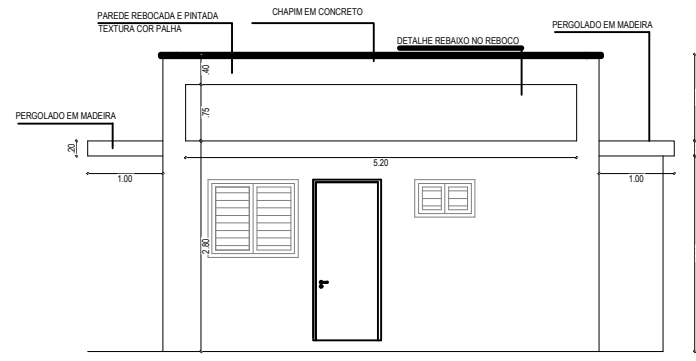


FACHADA  
ESCALA 1/100

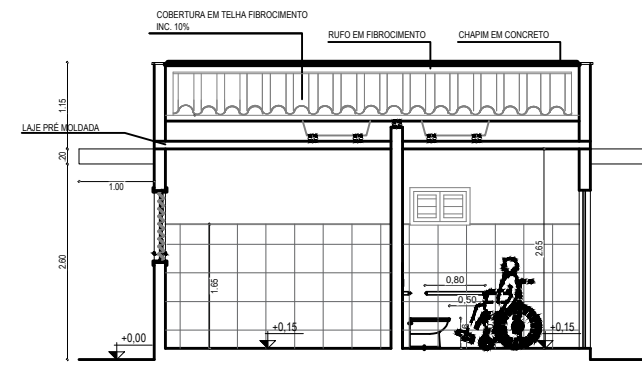


CORTE BB  
ESCALA 1/100

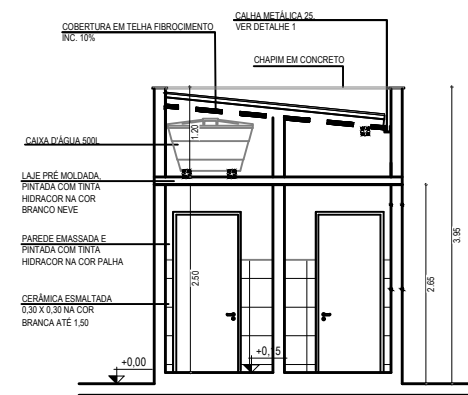


CORTE CC  
ESCALA 1/100

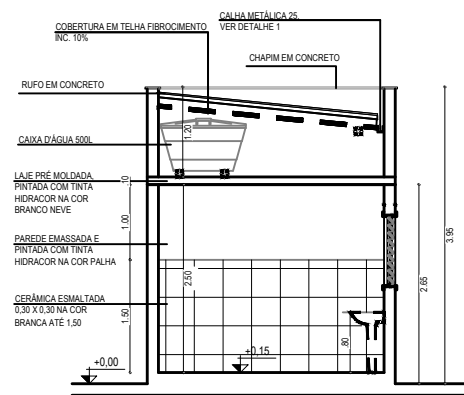


CORTE AA  
ESCALA 1/100

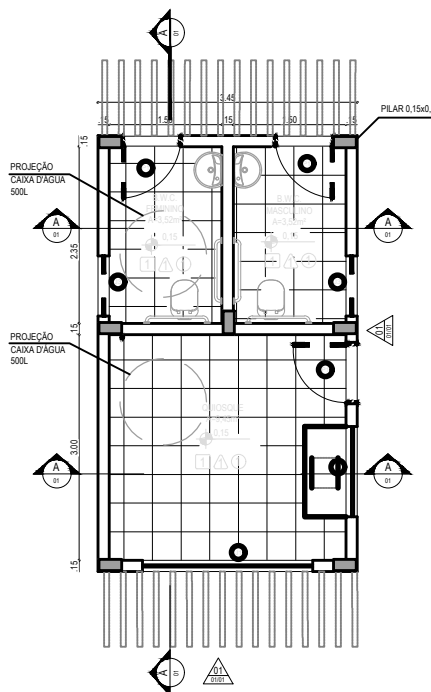


GANGORRA - PLANTA BAIXA  
ESCALA 1/75

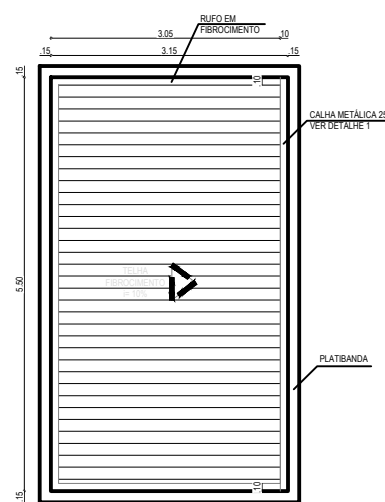


COBERTA  
ESCALA 1/100

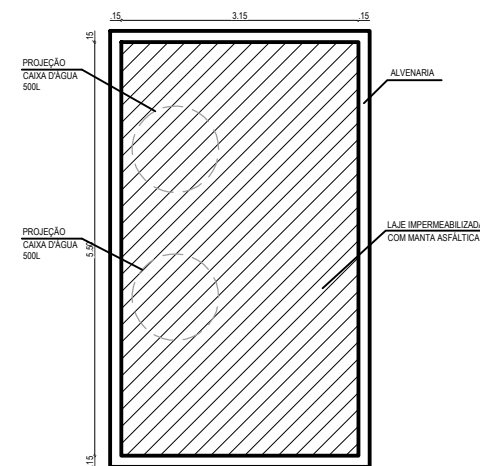

CAIXA D'ÁGUA  
ESCALA 1/100

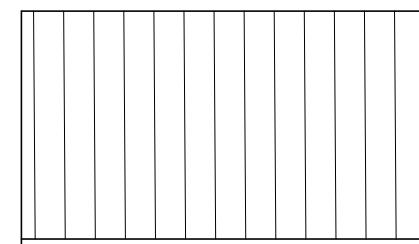

PLANTA BAIXA  
ESCALA 1/100

 <p><b>PREFEITURA DO ARACATI</b> AS PESSOAS EM PRIMEIRO LUGAR</p>	PROJETO: PRAÇA VILA GREGA	ASSUNTO: DETALHAMENTO QUIOSQUE	PRANCHA: <b>5/6</b>	
	ARQUITETA: VIVIANNE NUNES BARBOSA CAU 193582-8	SECRETARIA: SEINFRA		DESENHO: VIVIANNE NUNES
	LOCAL: RUA PLATÃO - Aracati/CE	DATA: JULHO 2018	ESCALA: 1/100	