





<-- Fortaleza / eixo da CE - 040 \ Aracati -->

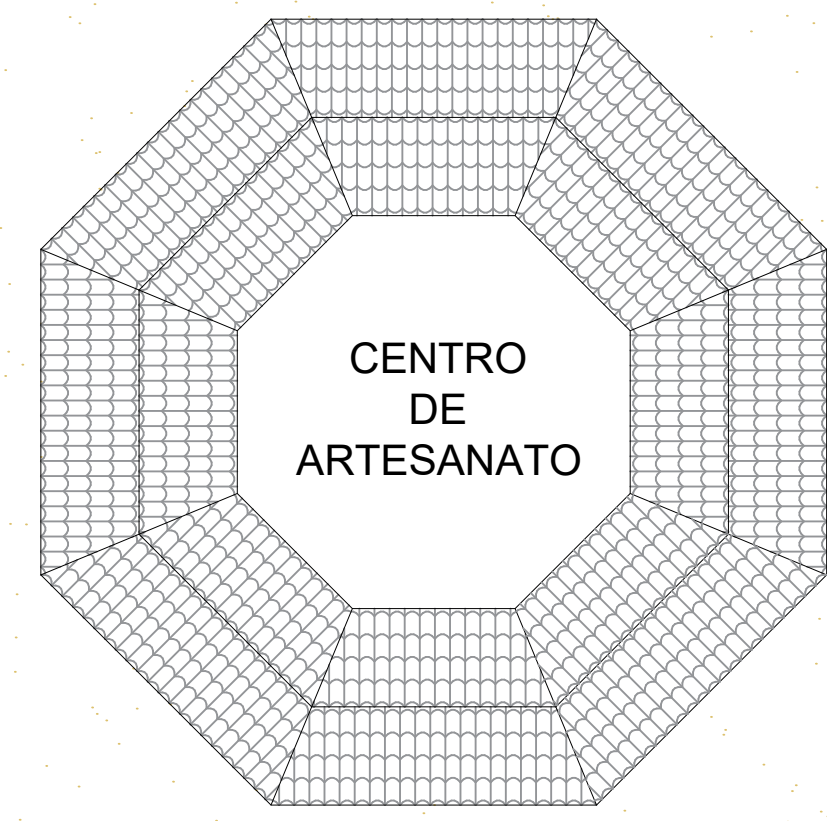

OBS.: Caso coincida o caminho projetado com as árvores existentes deve-se desviar das mesmas.

1 PLANTA BAIXA
ESCALA 1/250

 PREFEITURA MUNICIPAL DO ARACATI RUA: SANTOS DUMONT, 1146, FARIAS BRITO, ARACATI.	
PROJETO: BOSQUE DA HISTÓRIA	
RESPONSÁVEL: IONARA LOIS MENEZES BEZERRA <small>ARQUITETA E URBANISTA CAD A 121102-3</small>	LOCAL: MARGENS DA BR-304
SECRETARIA: SEINFRA	SECRETÁRIO: CLÁUDIO NELSON BRANDÃO
ASSUNTO: 1. PLANTA BAIXA - Com cotas	DESENHO: IONARA LOIS MENEZES BEZERRA ELIANA MARIA DA SILVA MEDEIROS
DATA: JUNHO/2018	FOLHA: 03/07 ESCALA: INDICADA