

LEGENDA



ÁRVORES				
SIMBOLOGIA	IMAGEM	NOME CIENTIFICO	NOME POPULAR	QUANT.
	----	----	Árvores existentes	----
		Bauhinia forficata	Pata de Vaca	10un.
		Auxemma oncocalyx	Pau Branco	13un.
		Syzygium Jambos	Jambo	10un.
		Mangifera indica	Mangueira	10un.
		Wodyetia bifurcata	Palmeira Rabo - de - Raposa	23un.
		Caesalpinia pluviosa	Sibipiruna	10un.
		Cassia fistula	Chuva de Ouro	10un.
		Tabebuia chrysostricha	Ipê Amarelo	10un.
		Delonix Régia	Flanboyant	12un.
		Lecythis pisonis	Sapucaia	10un.
		Caesalpinia echinata	Pau Brasil	10un.
		Tabebuia roseo-alba	Ipê Branco	19un.
		Cocos nucifera	Coqueiro	19un.

GRAMA				
		Cynodon	Capim de burro	5.243,38m²

TREPadeiras				
		Bougainvillea spectabilis	Bugarville	52un.

PAGINAÇÃO DE PISO		
SIMBOLOGIA	IMAGEM	DESCRIÇÃO
		Piso intertravado na cor natural.
		Piso intertravado na cor amarelo.
		Pedrisco

←-- Fortaleza / eixo da CE - 040 \ Aracati ---->

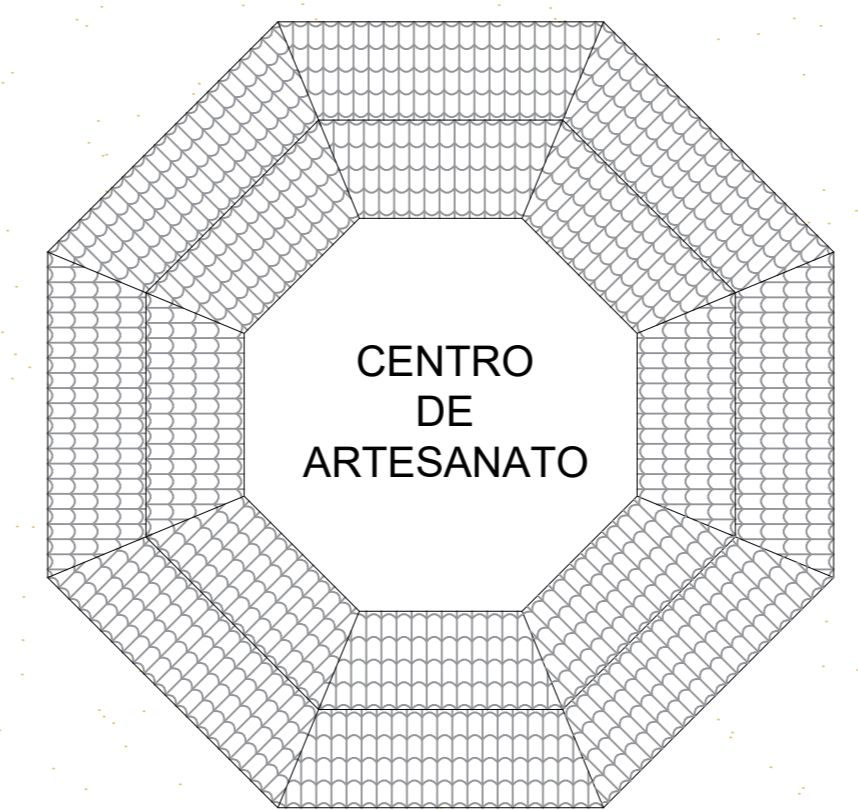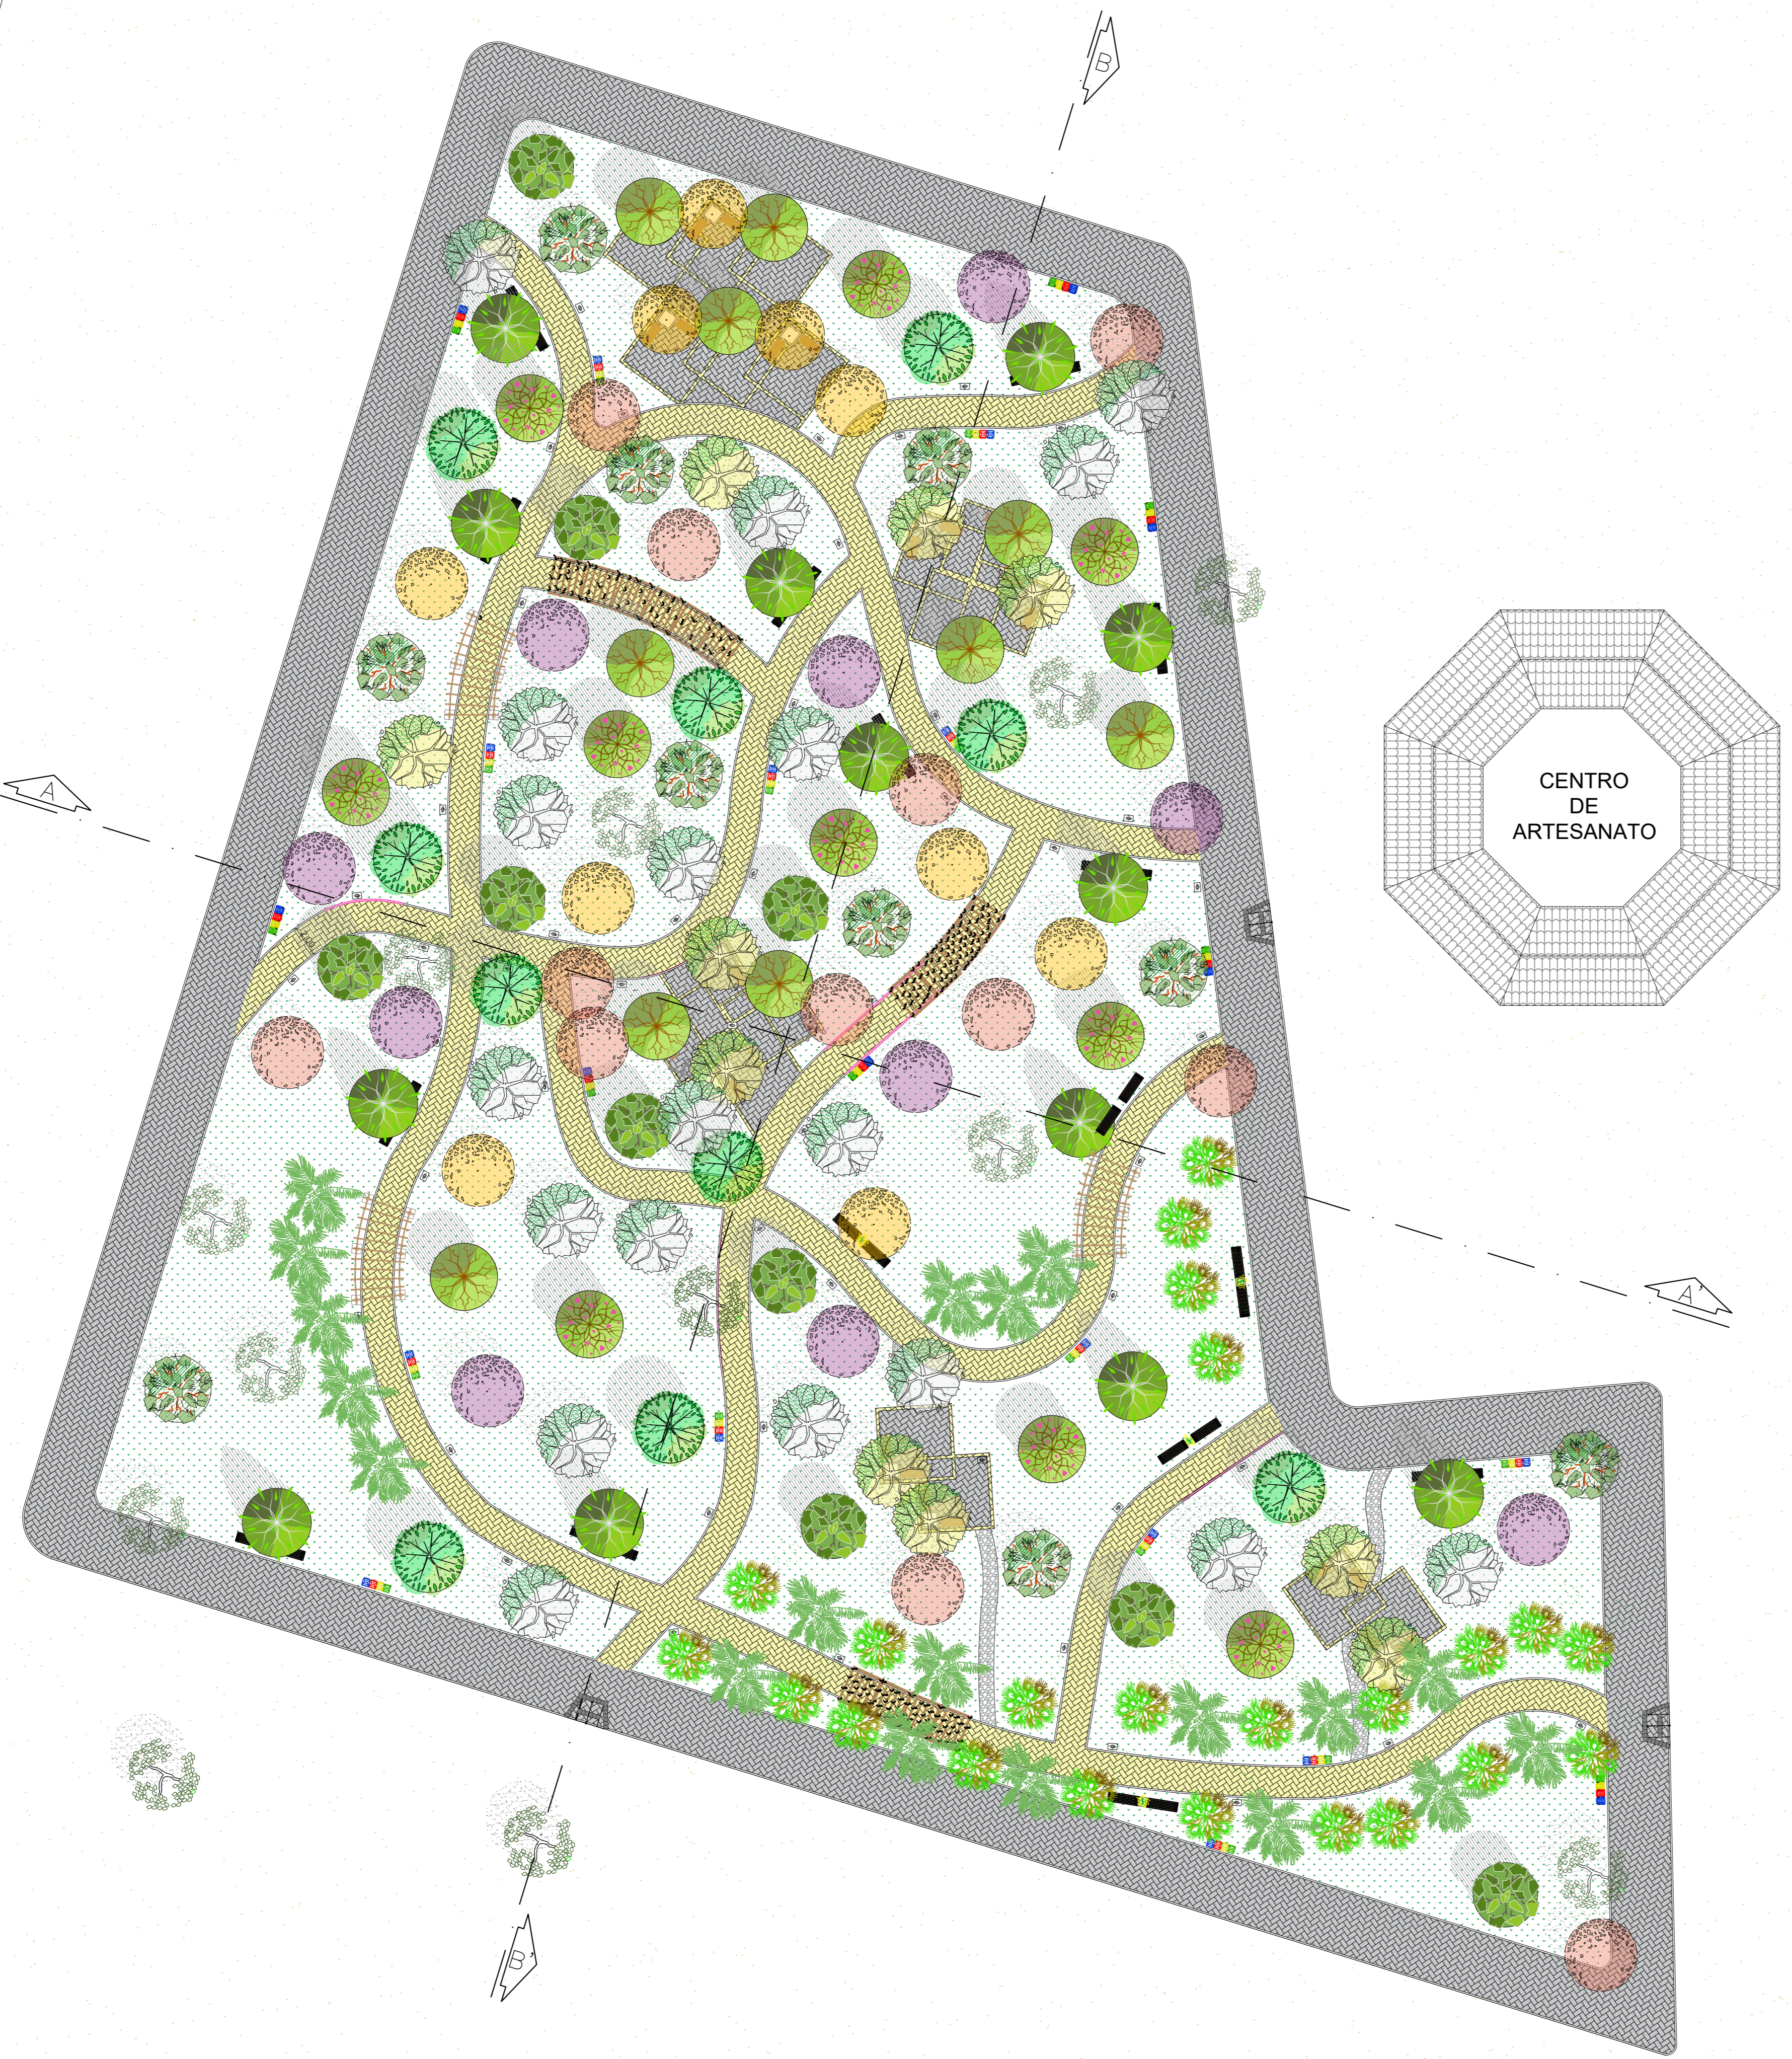

1 PLANTA BAIXA
ESCALA 1/250

OBS.: Caso coincida o caminho projetado com as árvores existentes deve-se desviar das mesmas.

PREFEITURA MUNICIPAL DO ARACATI
RUA: SANTOS DUMONT, 1146, FARIAS BRITO, ARACATI.

PROJETO: BOSQUE DA HISTÓRIA

RESPONSÁVEL: IONARA LOIS MENEZES BEZERRA
ARQUITETA E URBANISTA CAD A 123120-3

SECRETARIA: SEINFRA

LOCAL: MARGENS DA BR-304

SECRETÁRIO: CLÁUDIO NELSON BRANDÃO

DESENHO: IONARA LOIS MENEZES BEZERRA
ELIANA MARIA DA SILVA MEDEIROS

DATA: JUNHO/2018

FOLHA: 04/07
ESCALA: INDICADA