





projetado com as árvores existentes

1 PLANTA BAIXA
ESCALA 1:250



←-- Fortaleza / eixo da CE - 040 \ Aracati ---->

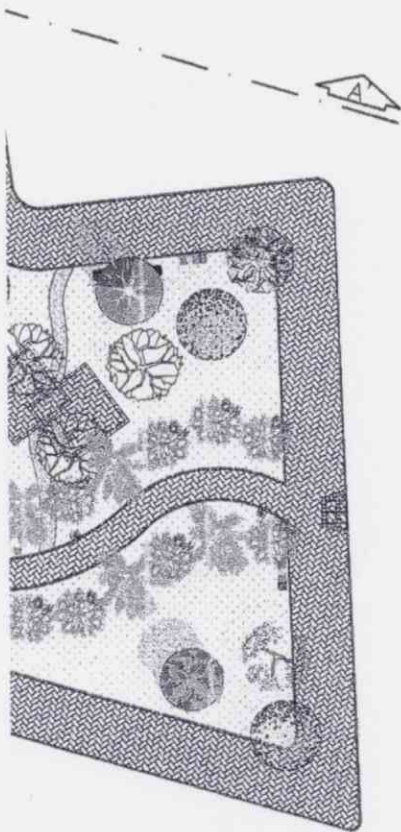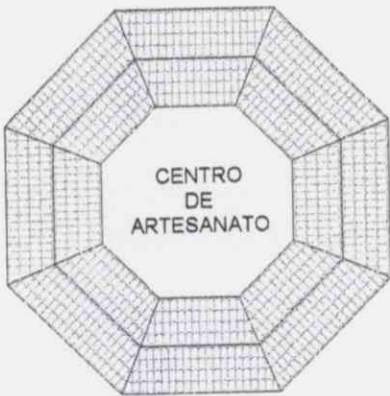

APROVADO
SECRETARIA DE INFRAESTRUTURA
E DESENVOLVIMENTO URBANO

Leandro Martins da Silva
Engenheiro Civil 326558
Secretaria de Infraestrutura
e Desenvolvimento Urbano

PLANTA BAIXA
ESCALA 1:750

LEGENDA

ÁRVORES				
SIMBOLOGIA	IMAGEM	NOME CIENTIFICO	NOME POPULAR	QUANT.
		---	Avoreas existentes	---
		Bauhinia forficata	Peta de Vaca	10un.
		Auxemma oncocalyx	Pau Branco	13un.
		Syzygium Jambo	Jambo	10un.
		Mangiera indica	Manqueira	10un.
		Wodyale Bilucata	Palmeira Rabo-de-Raposa	23un.
		Casahuate pluviosa	Sibipiruna	10un.
		Cassia Estula	Chuva de Ouro	10un.
		Tabebuia chrysothrix	Ipê Amarelo	10un.
		Delonix Régia	Fianboyant	12un.
		Leocleis prunis	Sapucaia	10un.
		Casahuate echinata	Pau Brasil	10un.
		Tabebuia roseo-alba	Ipê Branco	18un.
		Cocos nucifera	Coqueiro	18un.
GRAMA				
		Cynodon	Capim de burro	6.243,38m²
TREPadeiras				
		Bougainvillea spectabilis	Bugenville	62un.
PAGINAÇÃO DE PISO				
SIMBOLOGIA	IMAGEM	DESCRIÇÃO		
		Piso intertravado na cor natural.		
		Piso intertravado na cor amarelo.		
		Pedraço		

PREFEITURA MUNICIPAL DO ARACATI
RUA: SANTOS DUMONT, 1146, FARIAS BRITO, ARACATI.

PROJETO: BOSQUE DA HISTÓRIA
DESEGNADA: IONARA LOIS MENEZES BEZERRA

SECRETARIA: BENFRA
SECRETARIO: CLAUDIO NELSON BRANDÃO

ASSINADO: 1. PLANTA DE PAISAGISMO E PAGINAÇÃO DE PISO
DESENHADO: IONARA LOIS MENEZES BEZERRA
ELIANA MARIA DA SILVA MEDEIROS

FOLHA: 04/07
DATA: JUNHO/2018
LEGENDA: INDICADA