

LEGENDA - EM PLANTA

- MEIO-FIO EXISTENTE
- MEIO-FIO PROJETADO
- CERCA
- EDIFICAÇÕES
- VEGETAÇÃO
- BUEIRO A SUBSTITUIR
- BUEIRO A MANTER
- LINHA DE RETENÇÃO (MARCA TRANSV.)
- FAIXA SECCIONADA
- FAIXA DE PARE
- CURVA DE NÍVEL
- POSTE
- MURO
- ALINHAMENTO (ESTACAS)
- SENTIDO DO ESCOAMENTO
- BUEIRO A CONSTRUIR
- LINHA DUPLA CONTÍNUA

LEGENDA - EM PERFIL

- TERRENO NATURAL
- TERRENO PROJETADO

NOTAS

DATUM VERTICAL - ARBITRADO
 SISTEMA DE COORDENADAS - SIRGAS (WGS84)
 MERIDIANO CENTRAL - 39° W GR
 PROJEÇÃO UNIVERSAL DE MERCATOR (UTM) - ZONA 24M

SEÇÃO TIPO

LEGENDA:

- 01 - PAVIMENTO EM CBUQ (ESPESURA 4cm)
- 02 - BASE RECICLADA
- 03 - TERRENO NATURAL
- 04 - MEIO-FIO EXISTENTE


ASSINATURAS E APROVAÇÃO

PROJETISTA: _____ PROPRIETÁRIO: _____

APROVAÇÃO

PROPRIETÁRIO:
PREFEITURA MUNICIPAL DE ARACATI-CE
 OBRA:
PAVIMENTAÇÃO ASFÁLTICA NO MUNICÍPIO DE ARACATI/CE
 PROJETO:
PAVIMENTAÇÃO ASFÁLTICA NA RUA DRAGÃO DO MAR NO MUNICÍPIO DE ARACATI
 CONTEÚDO:
PROJETO DE PAVIMENTAÇÃO
 IDENTIFICAÇÃO DOS DESENHOS:
 01. PLANTA BAIXA 05
 02. PERFIL LONGITUDINAL

LOCAL: SEDE - ARACATI/CE	DATA: AGOSTO/2018	PRANCHA: 04/05
DESENHO: INDICADA	ESCALA: INDICADA	CONTROLE: ARCT - 2018 53

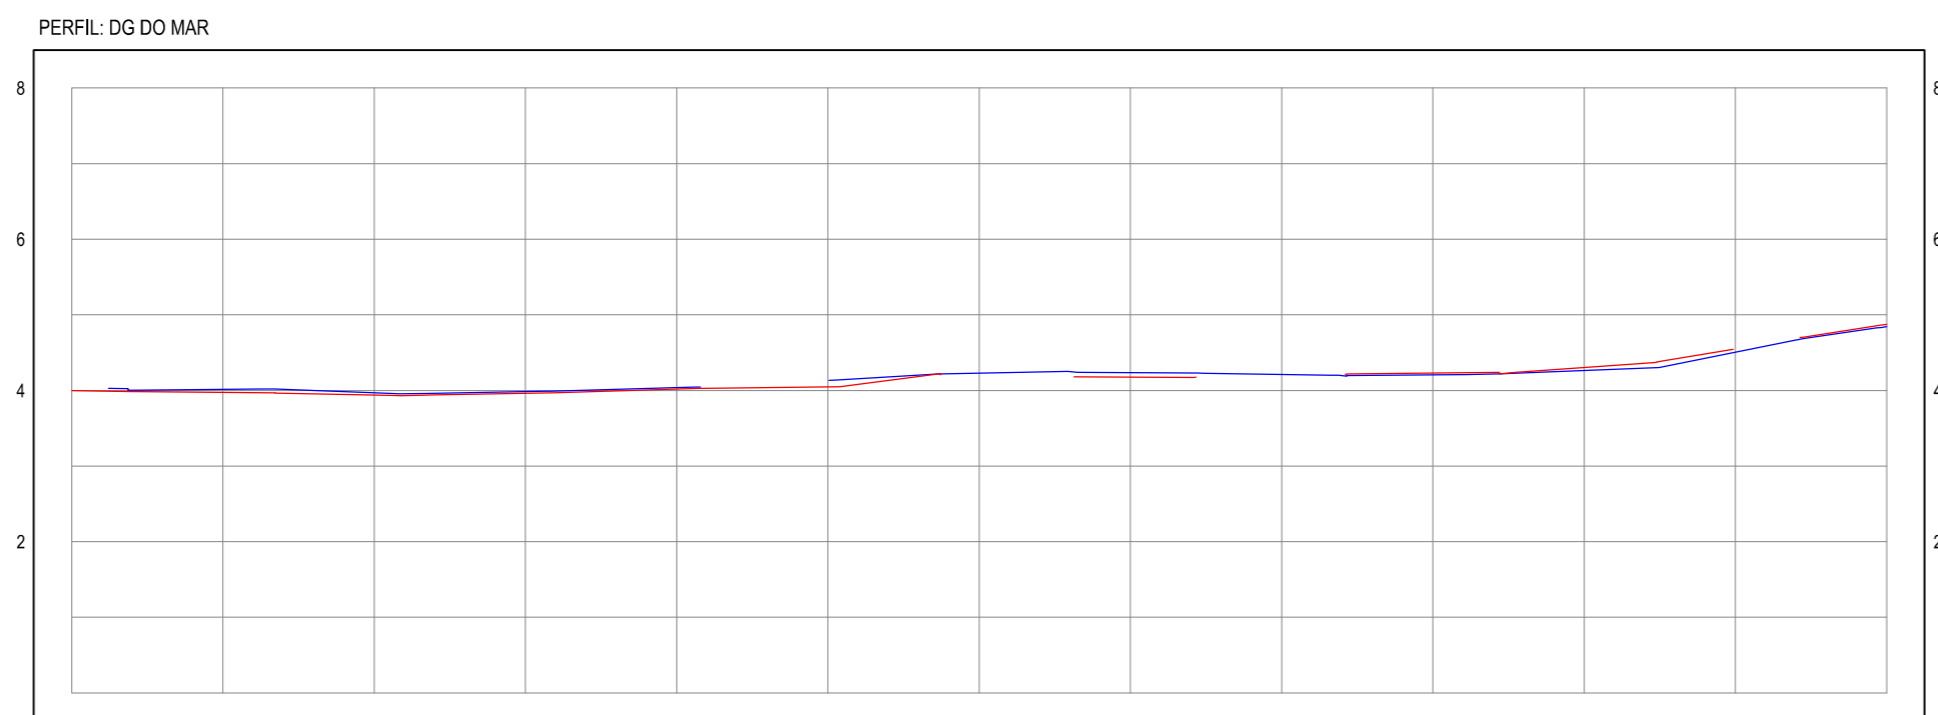

ESTACAS	1+280	1+280	1+300	1+320	1+340	1+360	1+380	1+400	1+420	1+440	1+460	1+480	1+500
DISTÂNCIA	1280,00	1280,00	1300,00	1320,00	1340,00	1360,00	1380,00	1400,00	1420,00	1440,00	1460,00	1480,00	1500,00
COTA TERRENO	4,00	3,97	3,94	3,96	4,02	4,05	4,18	4,18	4,23	4,23	4,30	4,30	4,37
COTA GREIDE	4,00	3,97	3,94	3,96	4,02	4,05	4,18	4,18	4,23	4,23	4,30	4,30	4,37
ALTURA	0,00	0,00	0,00	0,00	0,00	0,00	0,00	0,00	0,00	0,00	0,00	0,00	0,00

02 PERFIL LONGITUDINAL
 ESCALA: H 1/1.000 | V 1/100

01 PLANTA BAIXA 05
 ESCALA: 1/500