




**PLANTA BAIXA**  
ESCALA 1/100

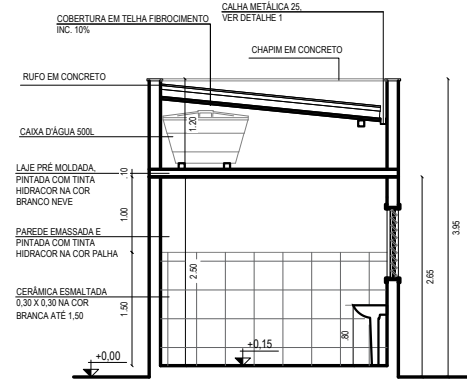


**CORTE AA**  
ESCALA 1/100

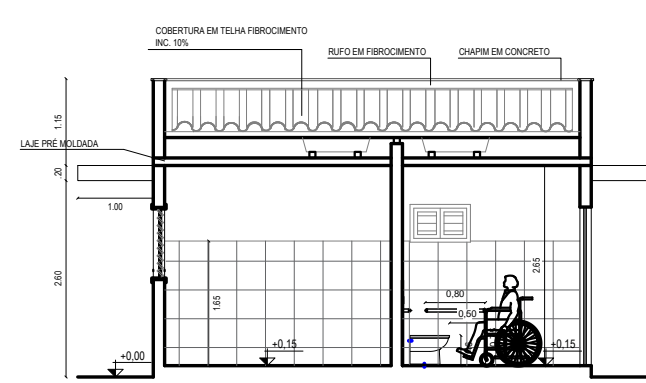


**CORTE BB**  
ESCALA 1/100

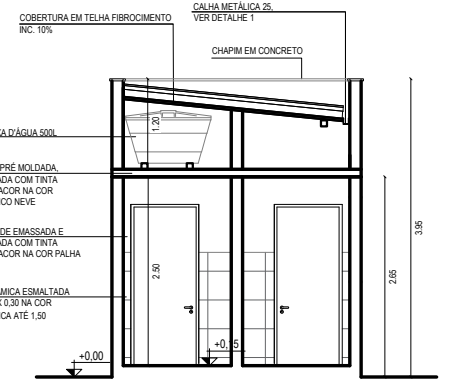


**CORTE CC**  
ESCALA 1/100

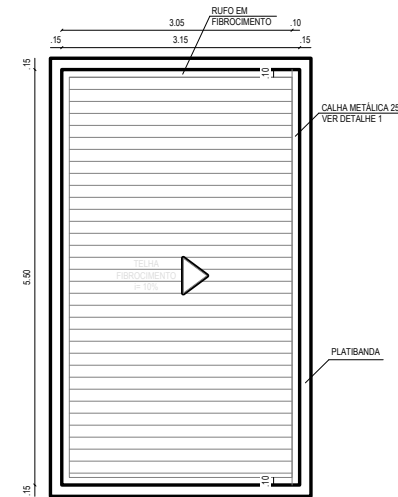


**COBERTA**  
ESCALA 1/100

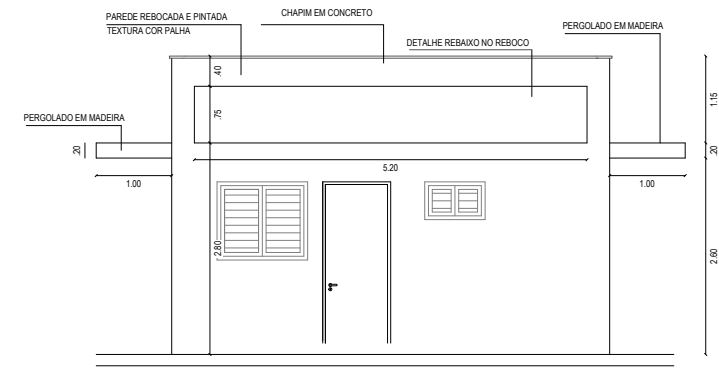


**VISTA 01**  
ESCALA 1/100

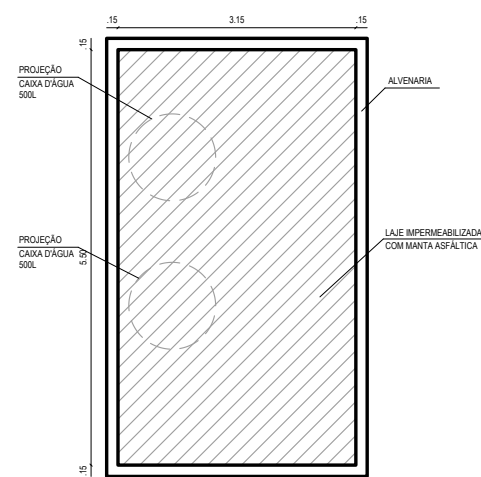


**CAIXA D'ÁGUA**  
ESCALA 1/100

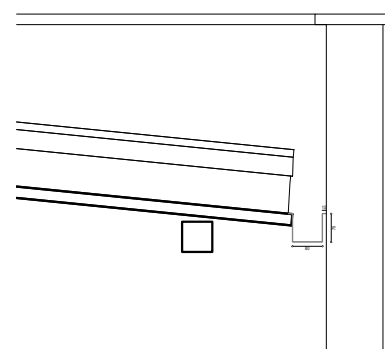

**DETALHAMENTO CALHA**  
ESCALA 1/20

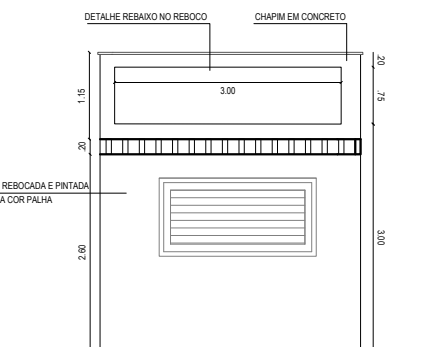

**VISTA 02**  
ESCALA 1/100

 <b>PREFEITURA DO ARACATI</b> AS PESSOAS EM PRIMEIRO LUGAR	PROJETO: PRAÇA DA GRUTA NOSSA SENHORA DE LOURDES ARQUITETA: IONARA LOIS MENEZES BEZERRA - CAU A132132-3	ASSUNTO: QUIOSQUE	PRANCHA: <b>4/5</b>
	SECRETARIA: SEINFRA LOCAL: RUA JOSÉ DE ALENCAR, ARACATI - CE	DESENHO: IONARA DATA: AGOSTO/2018	