




**PLANTA BAIXA**  
 ESCALA 1/100

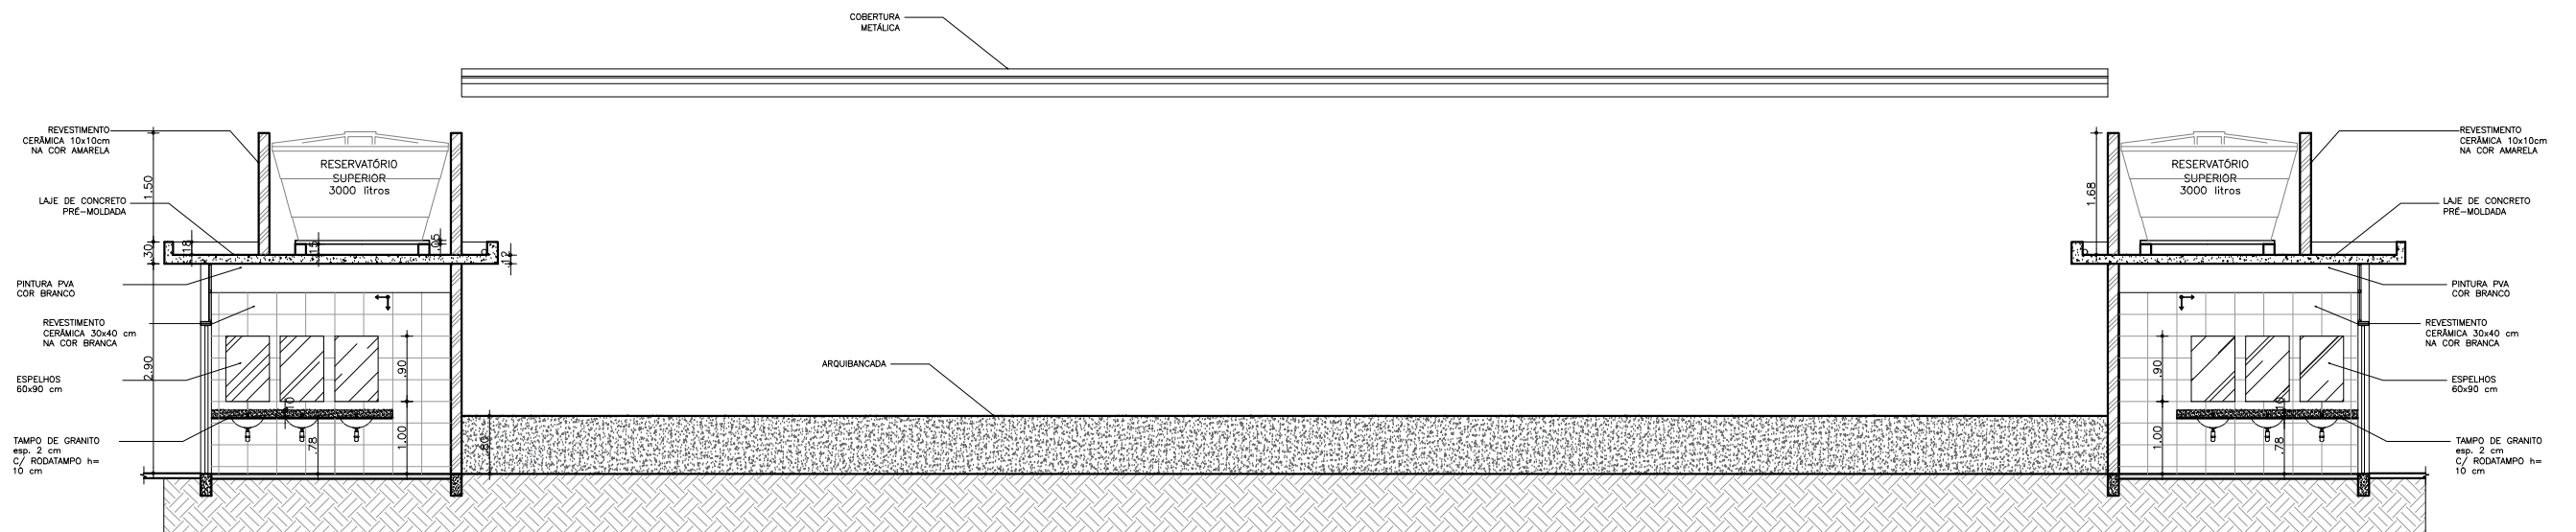

**CORTE AA'**  
 ESCALA 1/100

 <b>PREFEITURA DO ARACATI</b> <small>AS PESSOAS EM PRIMEIRO LUGAR</small>	PROJETO: Construção de Arquibancada e Banheiros.	ASSUNTO: PLANTA BAIXA CORTE AA'	PRANCHA:
	ARQUITETA: Ionara Lois Menezes Bezerra CAU A132132-3	SECRETARIA: SEINFRA	ESCALA:
LOCAL: Colégio Municipal de Aracati.	DESENHO: Ionara Lois	DATA: Julho/2018	1/100