




01 PLANTA BAIXA
ESCALA: 1:50

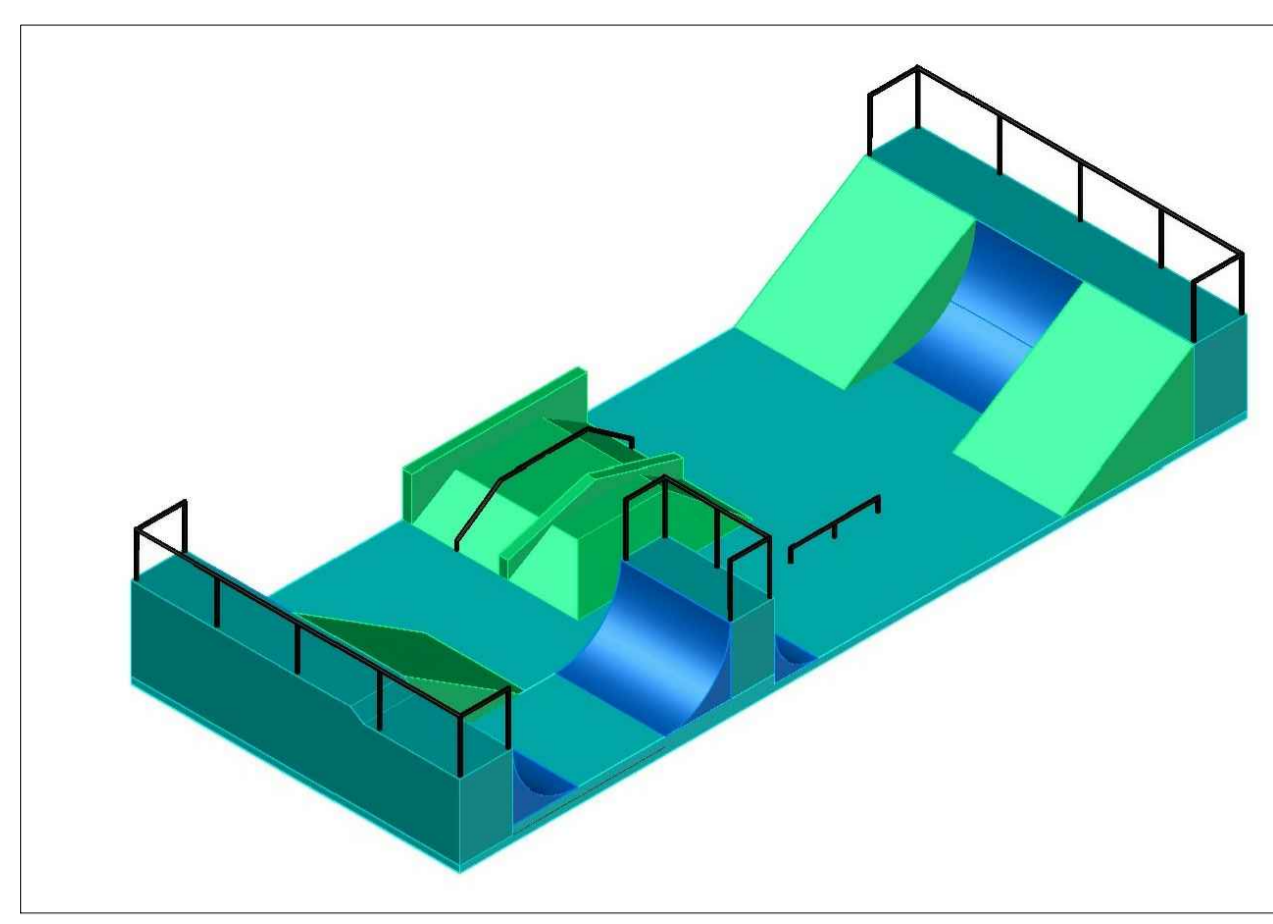


05 PERSPECTIVA 01
SEM ESCALA

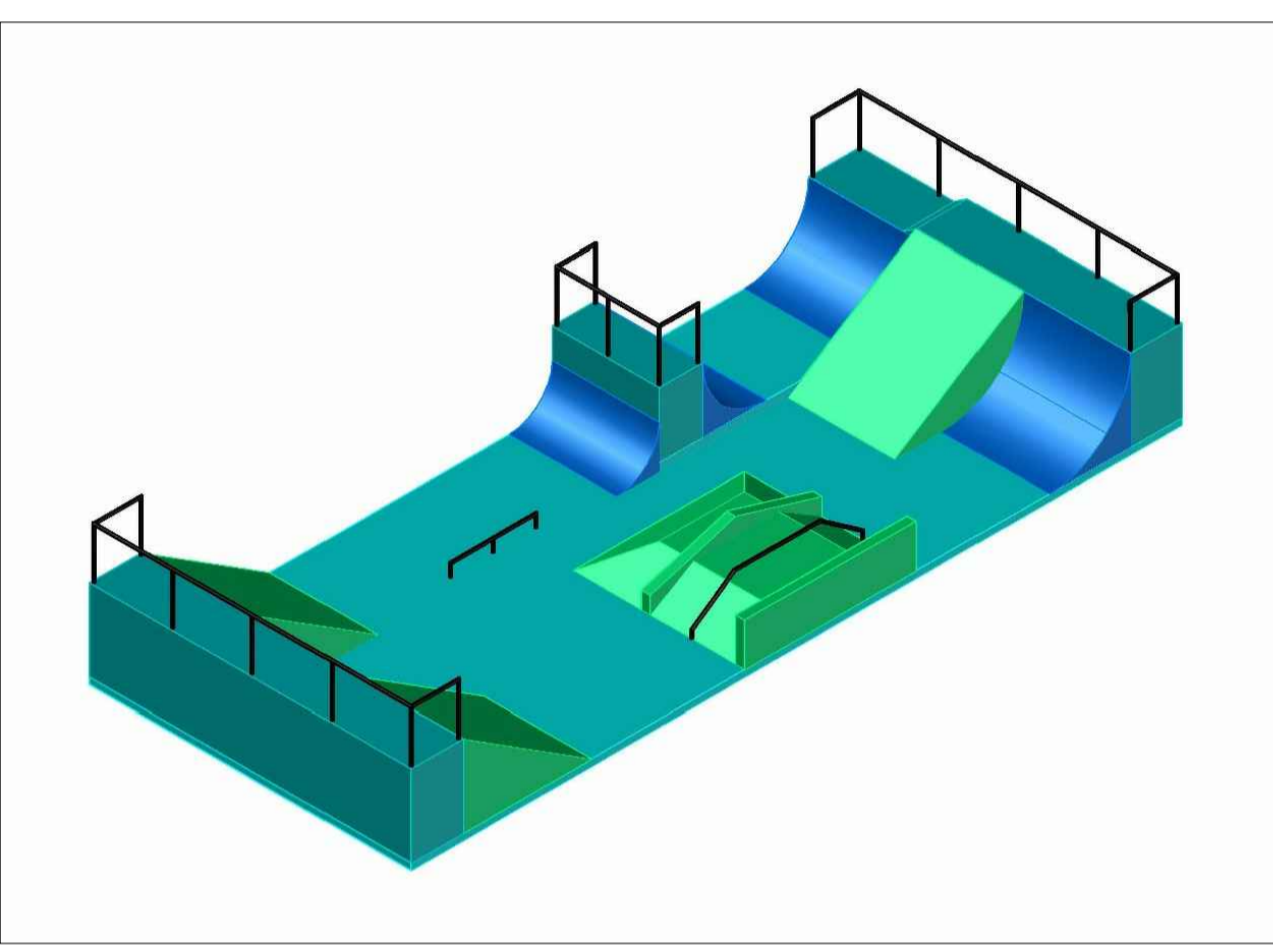


06 PERSPECTIVA 02
SEM ESCALA

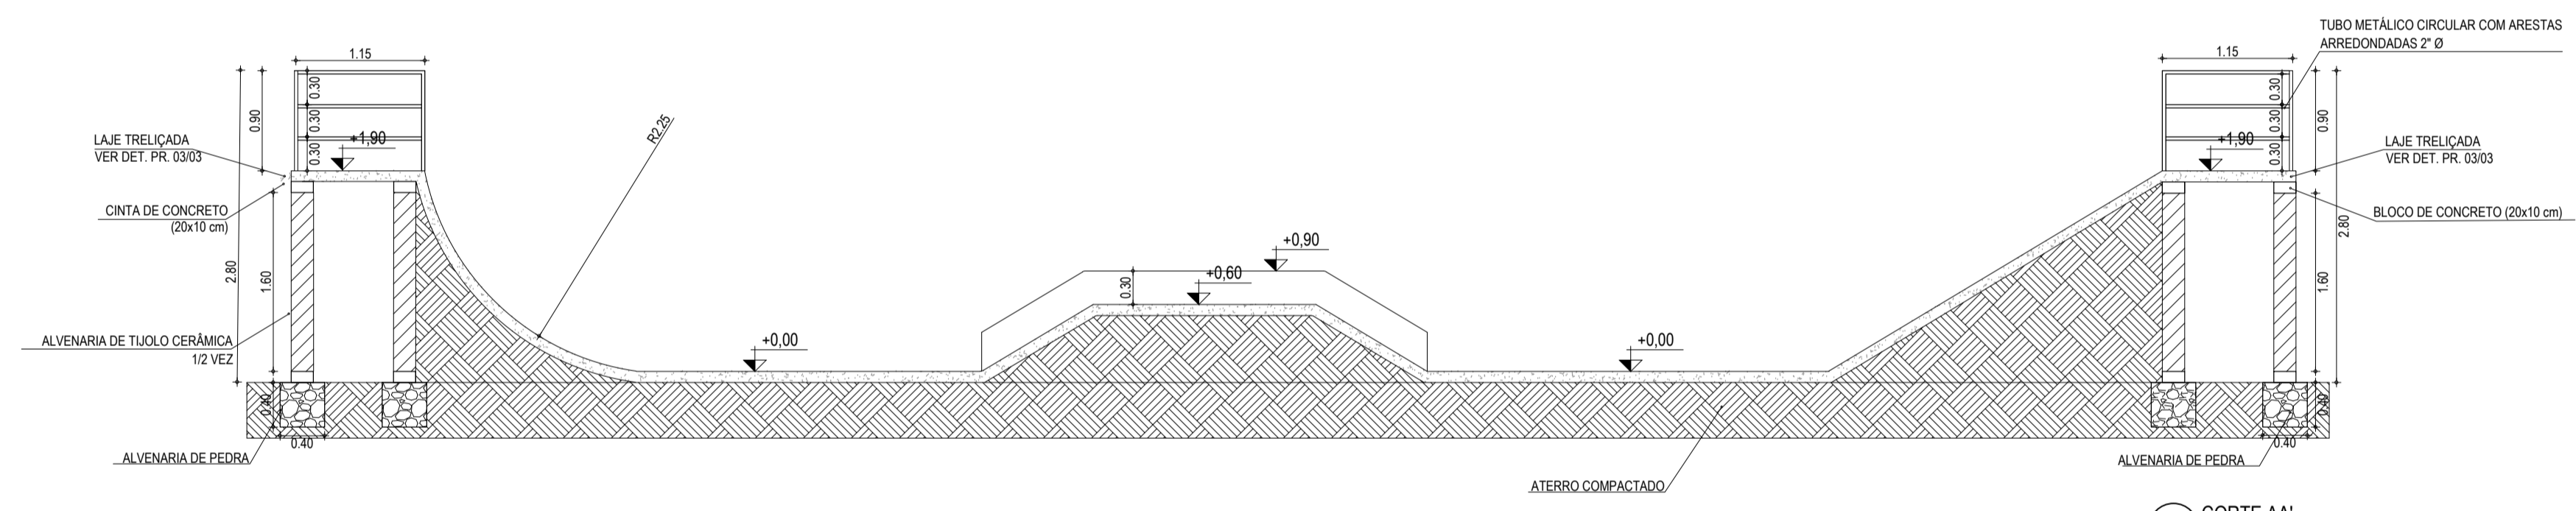

02 CORTE AA'
ESCALA: 1:50

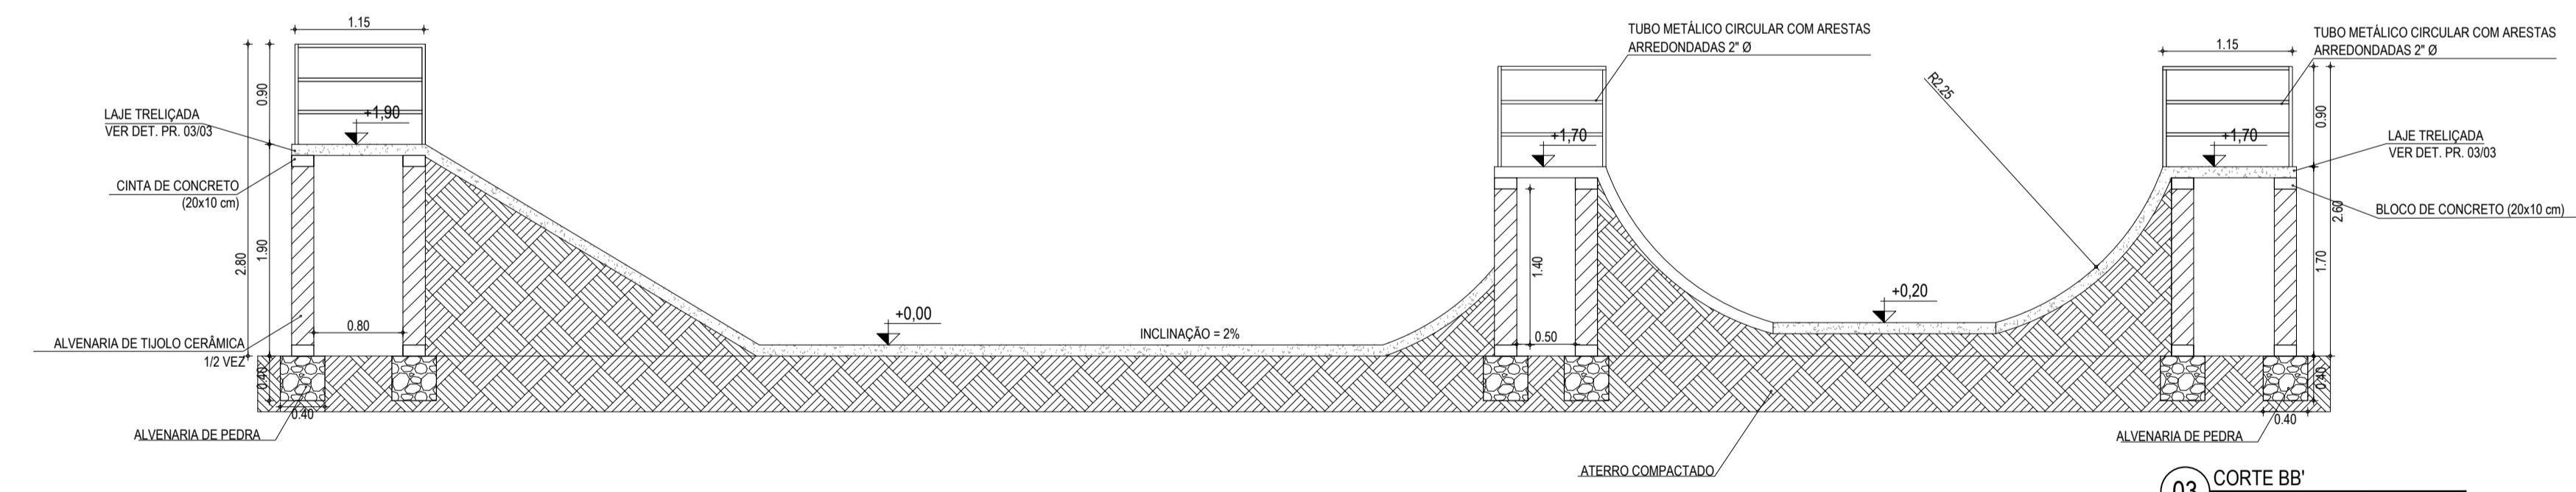

03 CORTE BB'
ESCALA: 1:50

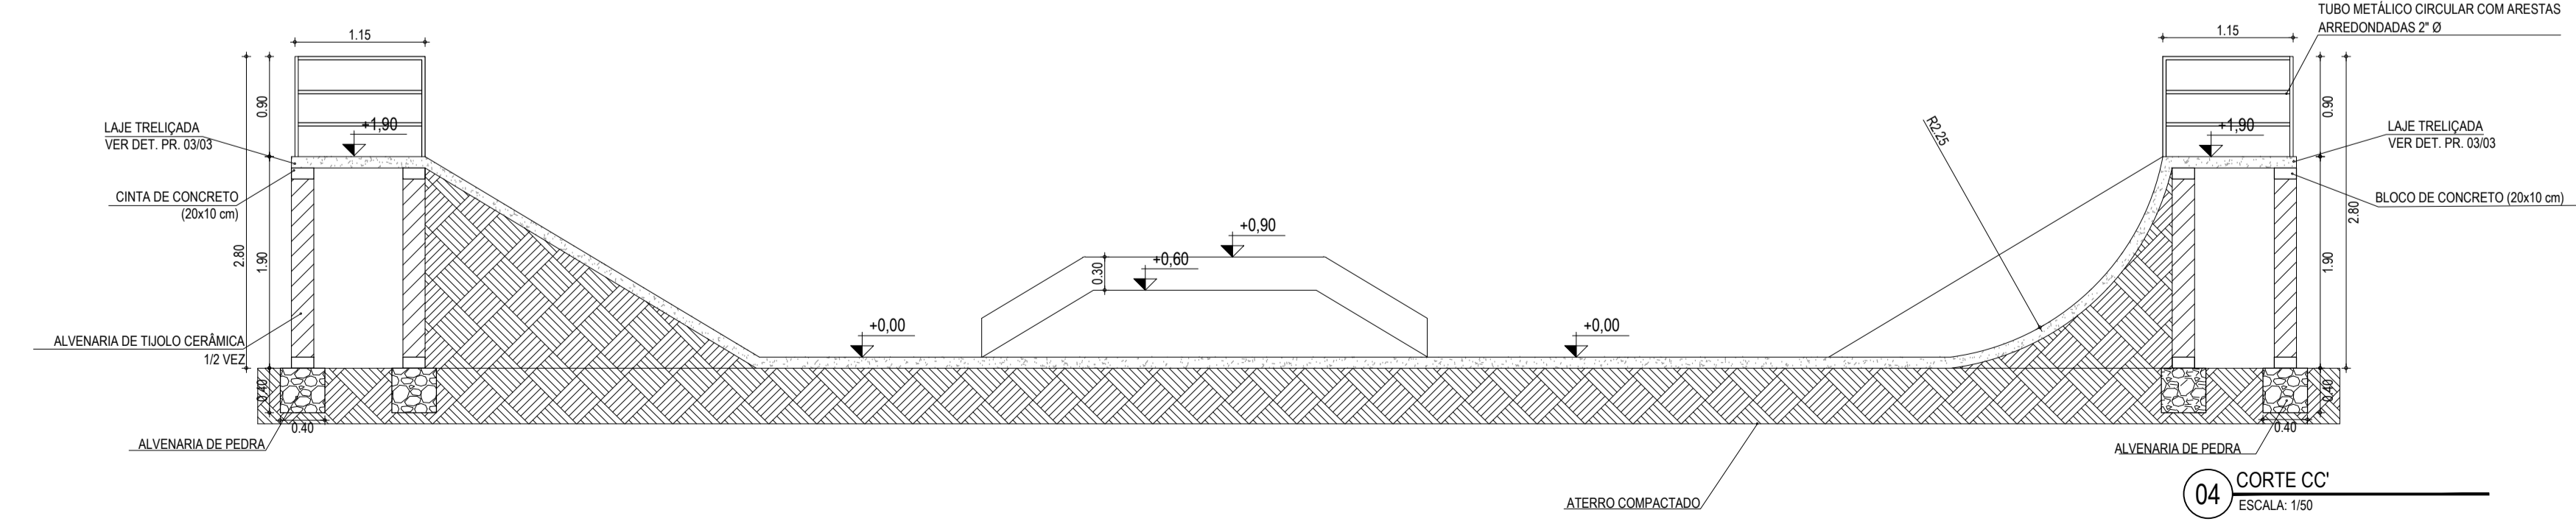

04 CORTE CC'
ESCALA: 1:50

ASSINATURAS E APROVAÇÃO	
PROJETISTA	PROPRIETÁRIO
<p>GESSICA DA SILVA MATIAS ARQUITETA E URBANISTA - CAU CE. 190273-3</p>	
<p>APROVAÇÃO</p>	
<p>GEOPAC AV. PADRE ANTONIO TOMAS, N.º 2420, SALA 901 BARRIO NECESSITA PORTALIZADAS FONE: 85 3043-3141 EMAIL: GEOPAC@GEOPAC.COM.BR</p>	
<p>PROPRIETÁRIO: PREFEITURA MUNICIPAL DE ARACATI</p>	
<p>PROJETO: CONSTRUÇÃO DE PISTA DE SKATE</p>	
<p>PROJETO URBANÍSTICO</p>	
<p>IDENTIFICAÇÃO DOS DESENHOS: 01. PLANTA BAIXA 02. CORTE AA 03. CORTE BB 04. CORTE CC 05. PERSPECTIVA 01 06. PERSPECTIVA 02</p>	
<p>TÍTULO: CANOA QUEBRADA - ARACATICE</p>	<p>DATA: SETEMBRO/2018</p>
<p>PROFESSOR: MARIANE MATIAS</p>	<p>PRONCHA: 03/04</p>
<p>ESCALA: INDICADA</p>	<p>CONTROLE: ARCT - 18 39</p>