




01 SAPATA TIPO 01 | P1 A P27
ESCALA: 1/50

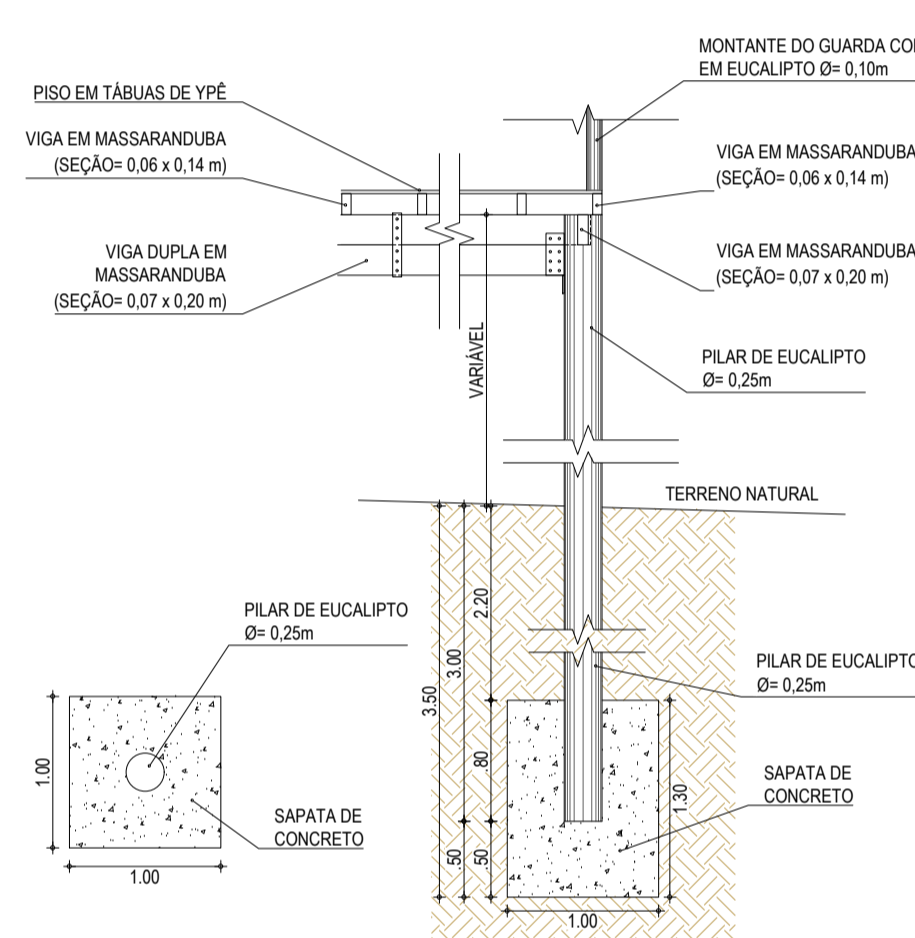


02 SAPATA TIPO 02
ESCALA: 1/50

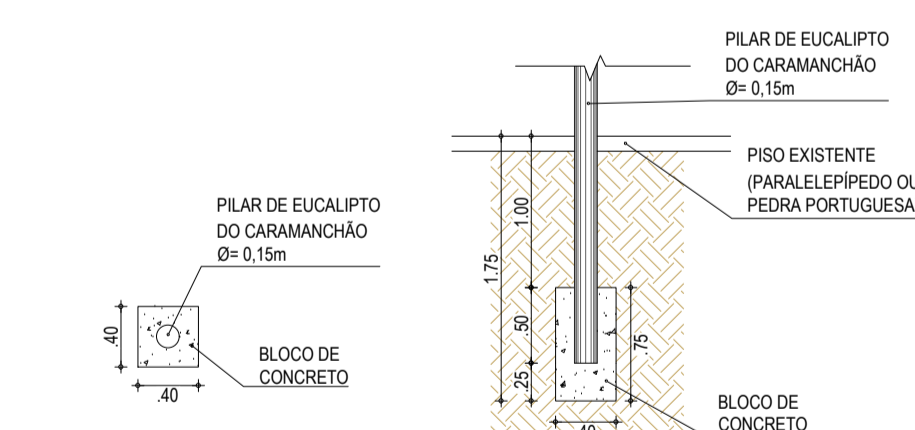


03 FIXAÇÃO DO PILAR DO PERGOLADO
ESCALA: 1/50

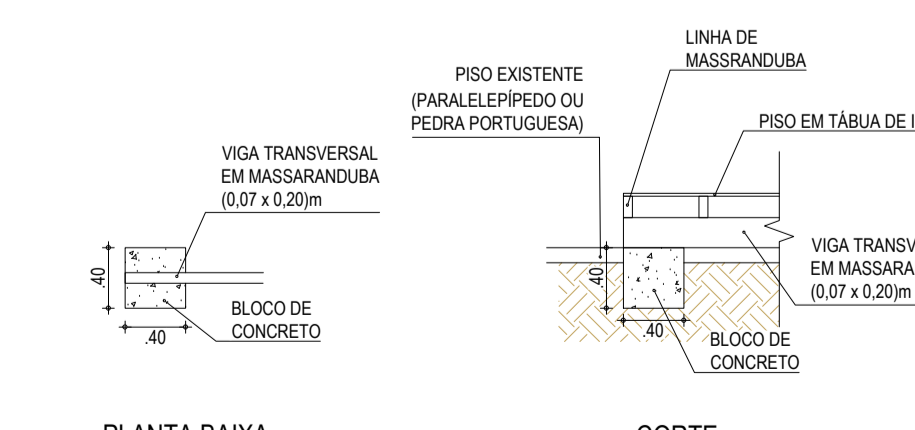


04 APOIO DAS VIGAS TRANSVERSAIS
ESCALA: 1/50

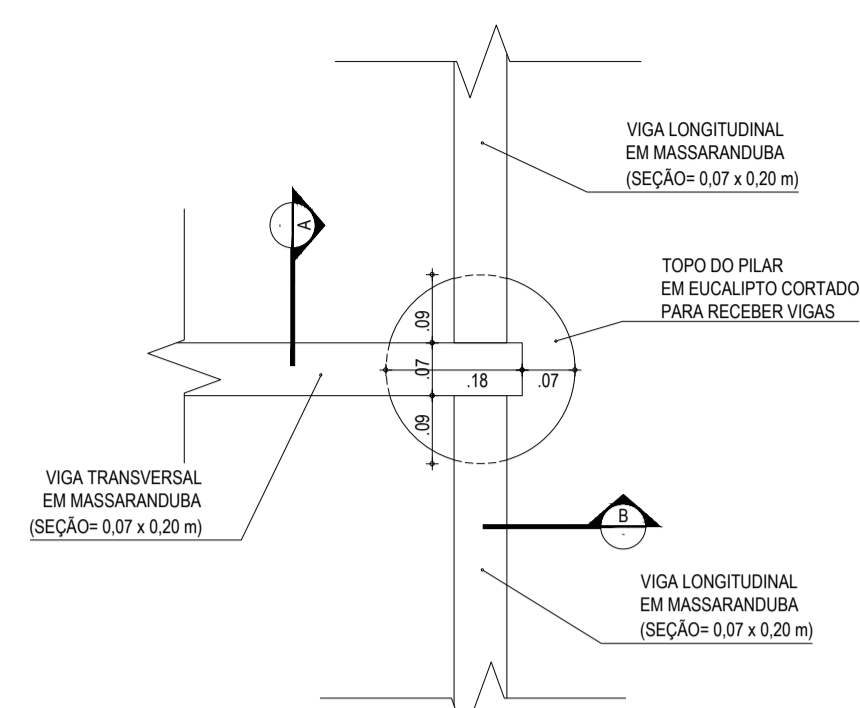


05 DETALHE DE LIGAÇÃO | PLANTA BAIXA
ESCALA: 1/10

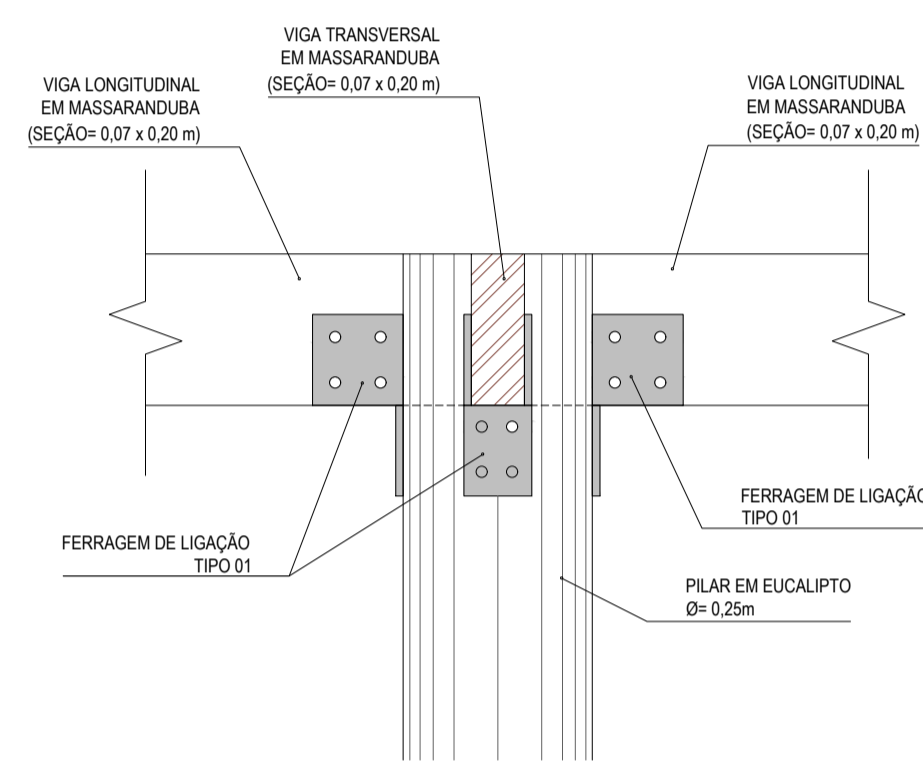


06 DETALHE DE LIGAÇÃO | CORTE AA | TIPO 01
ESCALA: 1/10

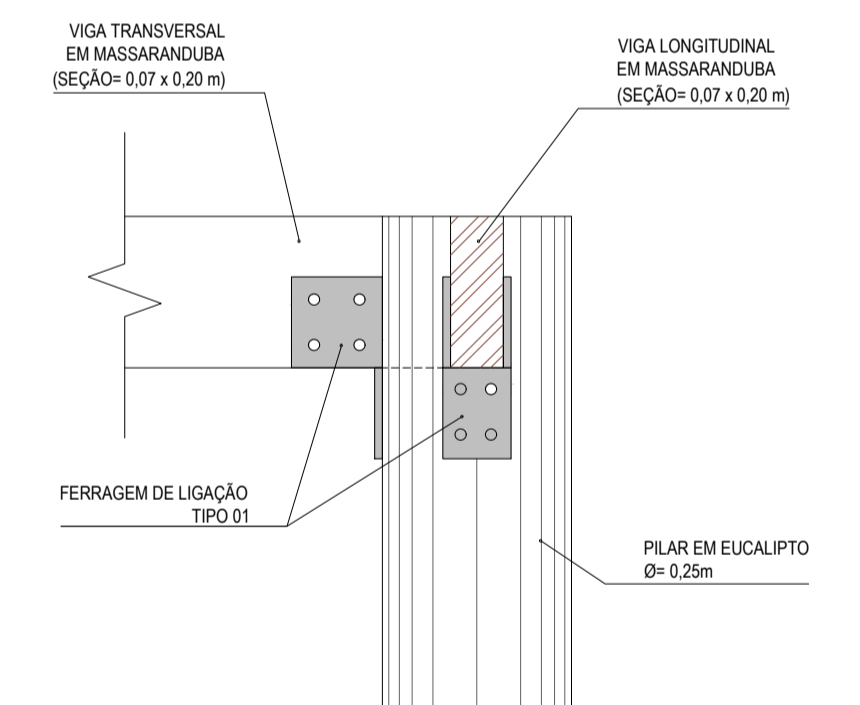


07 DETALHE DE LIGAÇÃO | CORTE BB | TIPO 01
ESCALA: 1/10

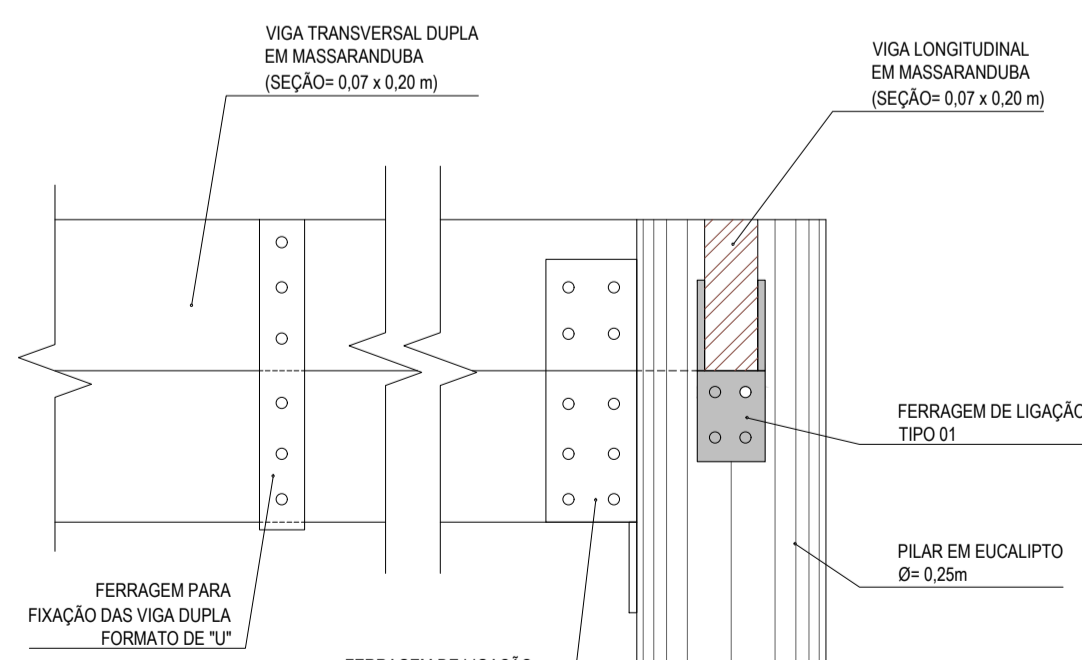


08 DETALHE DE LIGAÇÃO | CORTE BB | TIPO 02
ESCALA: 1/10

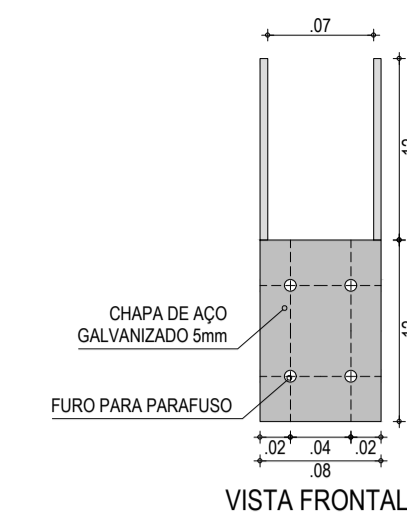


09 FERRAGEM DE LIGAÇÃO I TIPO 01
ESCALA: 1/5

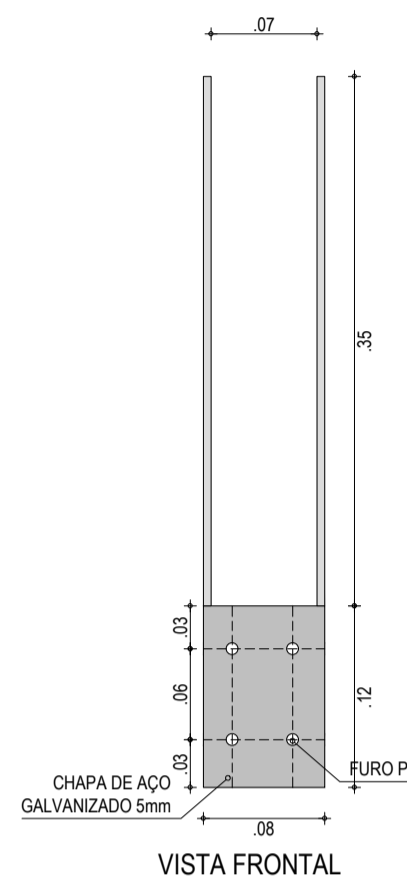

10 FERRAGEM DE LIGAÇÃO I TIPO 02
ESCALA: 1/5

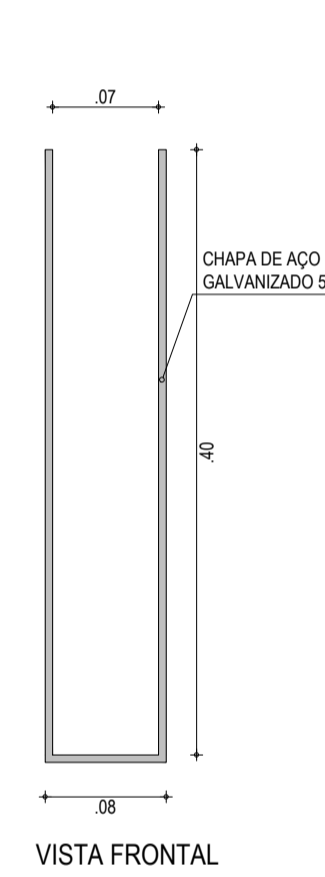


11 FERRAGEM PARA FIXAÇÃO DAS VIGAS DUPLAS
ESCALA: 1/5

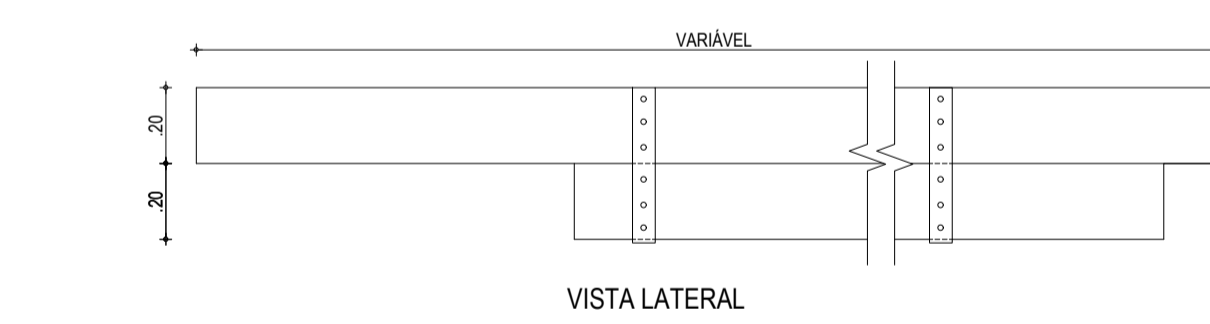

12 VIGA DUPLA DE MASSARANDUBA
ESCALA: 1/20






13 VIGA SIMPLES DE MASSARANDUBA
ESCALA: 1/20

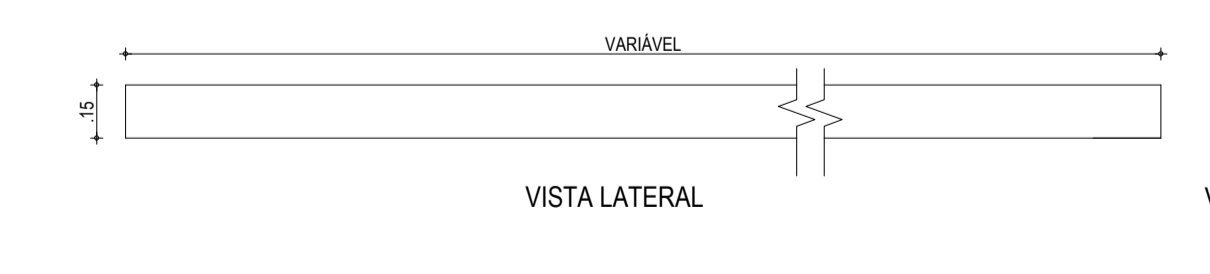

14 LINHA EM MASSARANDUBA
ESCALA: 1/20



15 TÁBUA DE IPÊ
ESCALA: 1/20

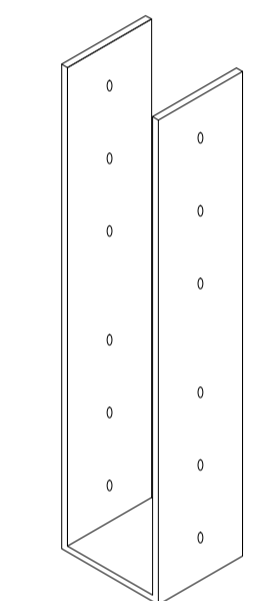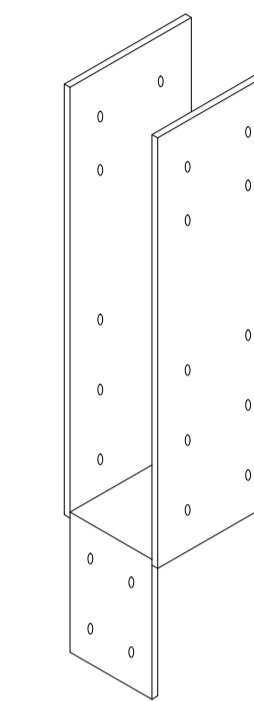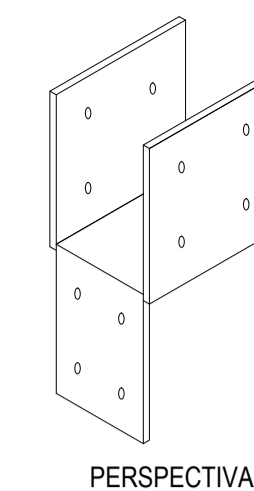

ASSINATURAS E APROVAÇÃO

PROJETISTA	PROPRIETÁRIO
ARQUITETA E URBANISTA - CAU CE. 190273-3	
APROVAÇÃO	
<p>GEOPAC</p> <p>AV. PADRE ANTONIO TOMAS, N.º 2420, SALA 001 BARRIO ABOCADA, FORTALIZADA FONE: 85 3041-3141 EMAIL: GEOPAC@GEOPAC.COM.BR</p>	
<p>PREFEITURA MUNICIPAL DE ARACATI</p> <p>CONSTRUÇÃO DE PLATÔ</p> <p>PROJETO URBANÍSTICO</p>	
<p>IDENTIFICAÇÃO DOS REFERÊNCIAS:</p> <p>01. SAPATA TIPO 01 P1 A P27 02. SAPATA TIPO 02 03. FIXAÇÃO DO PILAR DO PERGOLADO 04. APOIO DAS VIGAS TRANSVERSAIS 05. DETALHE DE LIGAÇÃO PLANTA BAIXA 06. DETALHE DE LIGAÇÃO CORTE AA TIPO 01 07. DETALHE DE LIGAÇÃO CORTE BB TIPO 01</p>	<p>07. DETALHE DE LIGAÇÃO CORTE BB TIPO 02 08. FERRAGEM DE LIGAÇÃO TIPO 01 09. FERRAGEM DE LIGAÇÃO TIPO 02 10. FERRAGEM DE LIGAÇÃO TIPO 02 11. FERRAGEM PARA FIXAÇÃO DAS VIGAS DUPLAS 12. VIGA DUPLA DE MASSARANDUBA 13. VIGA SIMPLES DE MASSARANDUBA 14. LINHA EM MASSARANDUBA 15. TÁBUA DE IPÊ</p>
<p>PROJETO: MARJOLANDA - ARACATICE</p> <p>DESENHO: DIEGO SANDRE</p>	<p>DATA: JULHO/2018</p> <p>PRONCHA: 03/03</p> <p>CONTROLE: ARCT - 18 29</p>