

- LEGENDA - EM PLANTA**
- MEIO-FIO EXISTENTE
  - MEIO-FIO PROJETADO
  - CERCA
  - ÁREA À PAVIMENTAR
  - EDIFICAÇÕES
  - VEGETAÇÃO
  - BUEIRO A SUBSTITUIR
  - BUEIRO A MANTER
  - CURVA DE NÍVEL
  - POSTE
  - MURO
  - ALINHAMENTO (ESTACAS)
  - SENTIDO DO ESCOAMENTO
  - BUEIRO A CONSTRUIR


**NOTAS**  
 DATUM VERTICAL - ARBITRADO  
 SISTEMA DE COORDENADAS - SIRGAS (WGS84)  
 MERIDIANO CENTRAL - 39° W GR.  
 PROJEÇÃO UNIVERSAL DE MERCATOR (UTM) - ZONA 24M

- LEGENDA - EM PERFIL**
- TERRENO NATURAL
  - TERRENO PROJETADO
  - BSTC A SUBSTITUIR
  - BOTC A SUBSTITUIR
  - BTTC A SUBSTITUIR
  - BSTC A CONSTRUIR
  - BOTC A CONSTRUIR
  - BTTC A CONSTRUIR
  - BSCC A SUBSTITUIR
  - BDOC A SUBSTITUIR
  - BTCC A SUBSTITUIR
  - BSCC A CONSTRUIR
  - BDOC A CONSTRUIR
  - BTCC A CONSTRUIR

RESUMO DESCRITIVO DA VARIAÇÃO DAS SEÇÕES DA VIA

LARGURA E0	LARGURA E1	ESTACA E0	ESTACA E1	OBSERVAÇÕES
10,30	6,00	0+00,00	0+011,00	SEÇÃO DE TRANSIÇÃO
6,00	6,00	0+08,00	3+135,00	SEÇÃO CONSTANTE
6,00	13,00	3+135,00	3+142,50	SEÇÃO DE TRANSIÇÃO

**01 PLANTA BAIXA 05**  
 ESCALA: 1/1000

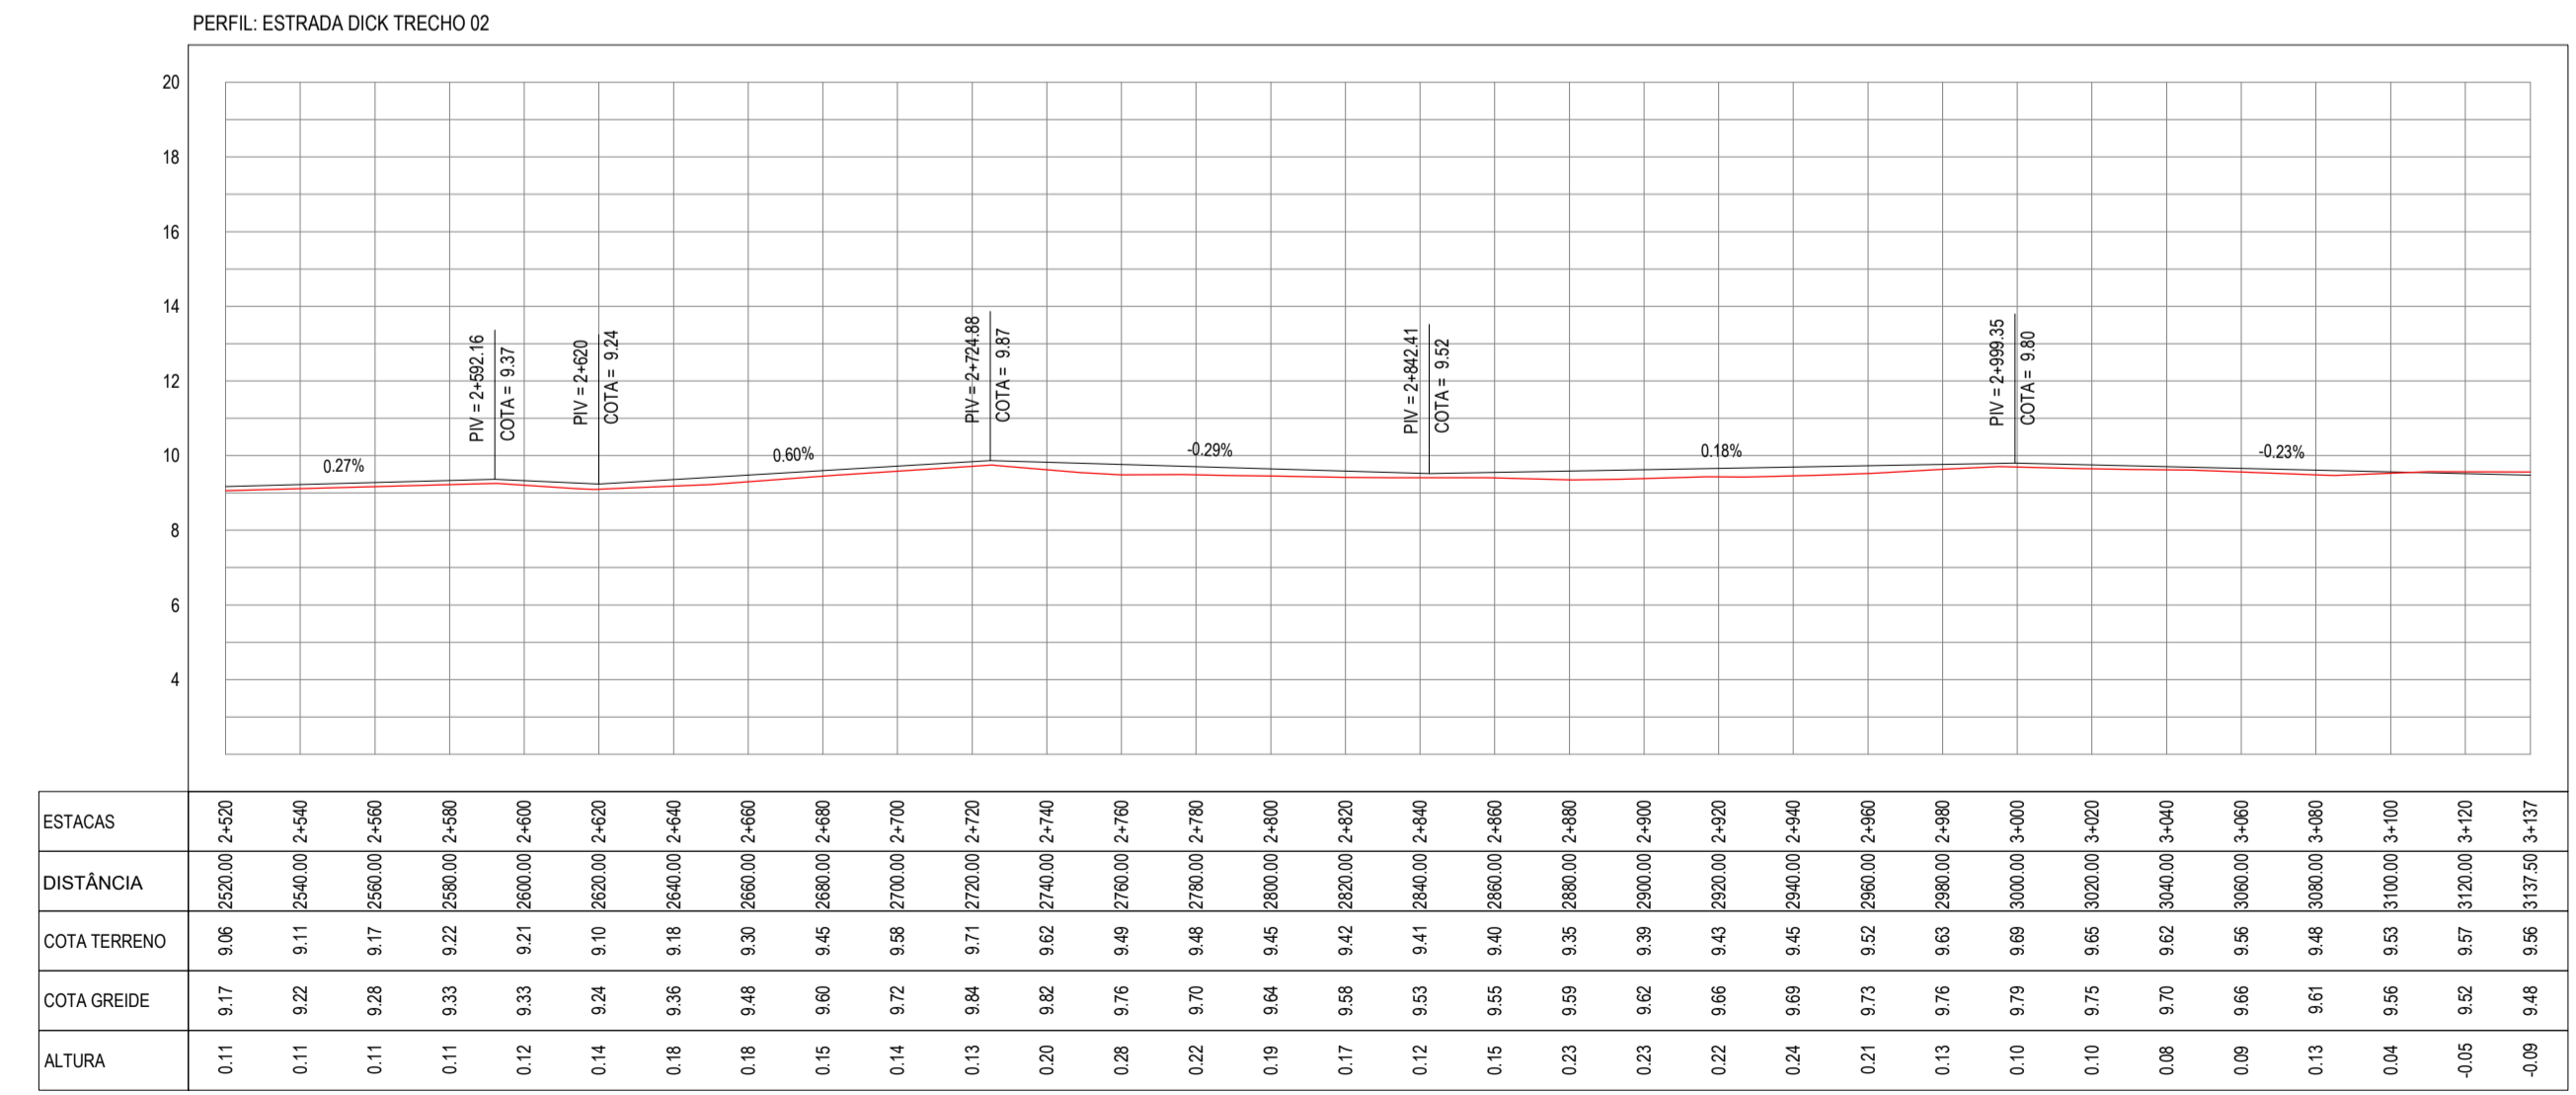

**02 PERFIL LONGITUDINAL 02**  
 ESCALA: H 1/2.000 | V 1/200

**ASSINATURAS E APROVAÇÃO**

PROJETISTA: \_\_\_\_\_ PROPRIETÁRIO: \_\_\_\_\_

APROVAÇÃO: \_\_\_\_\_

PROPRIETÁRIO:  
**PREFEITURA MUNICIPAL DE ARACATI**  
 OBRA:  
**PAVIMENTAÇÃO NO MUNICÍPIO DE ARACATI**  
 PROJETO:  
**PAVIMENTAÇÃO EM PARALELEPÍEDO NO TRECHO ACESSO AO CUMBE À BR-304**  
 CONTEÚDO:  
**PROJETO GEOMÉTRICO E PAVIMENTAÇÃO**  
 IDENTIFICAÇÃO DOS DESENHOS:  
 01 - PLANTA BAIXA 05  
 02 - PERFIL LONGITUDINAL 02