



01 PLANTA BAIXA 04
ESCALA: 1/1000

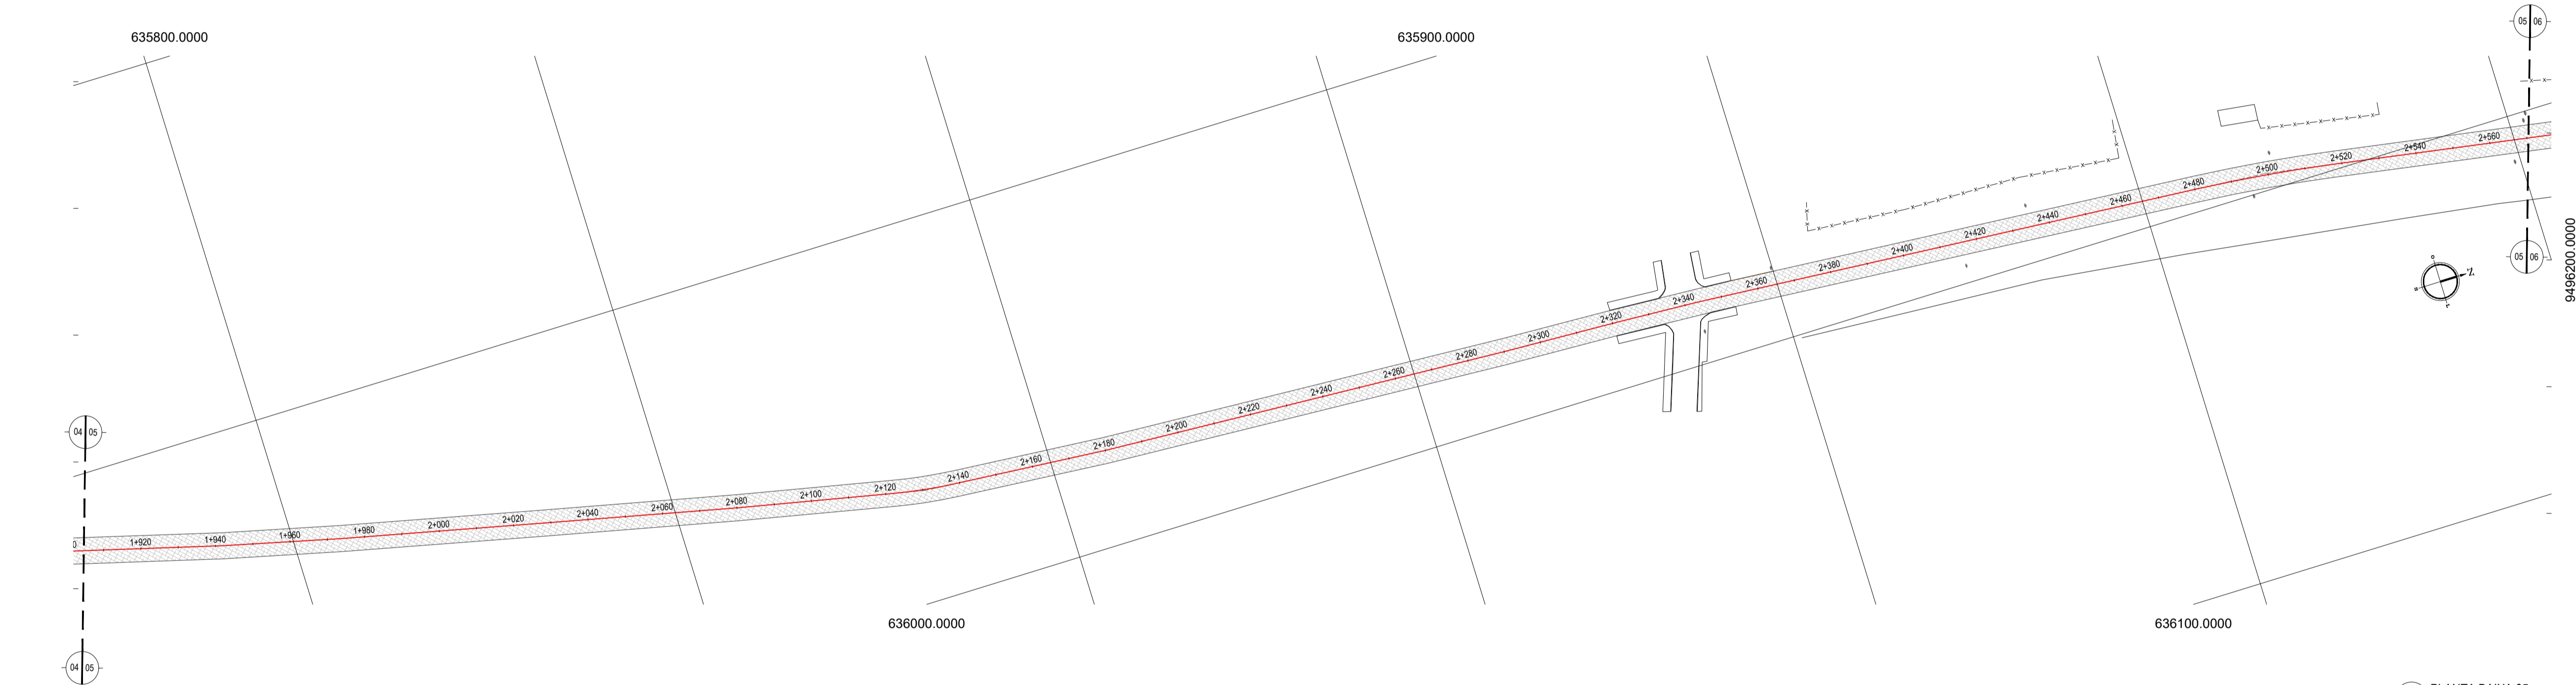

02 PLANTA BAIXA 05
ESCALA: 1/1000

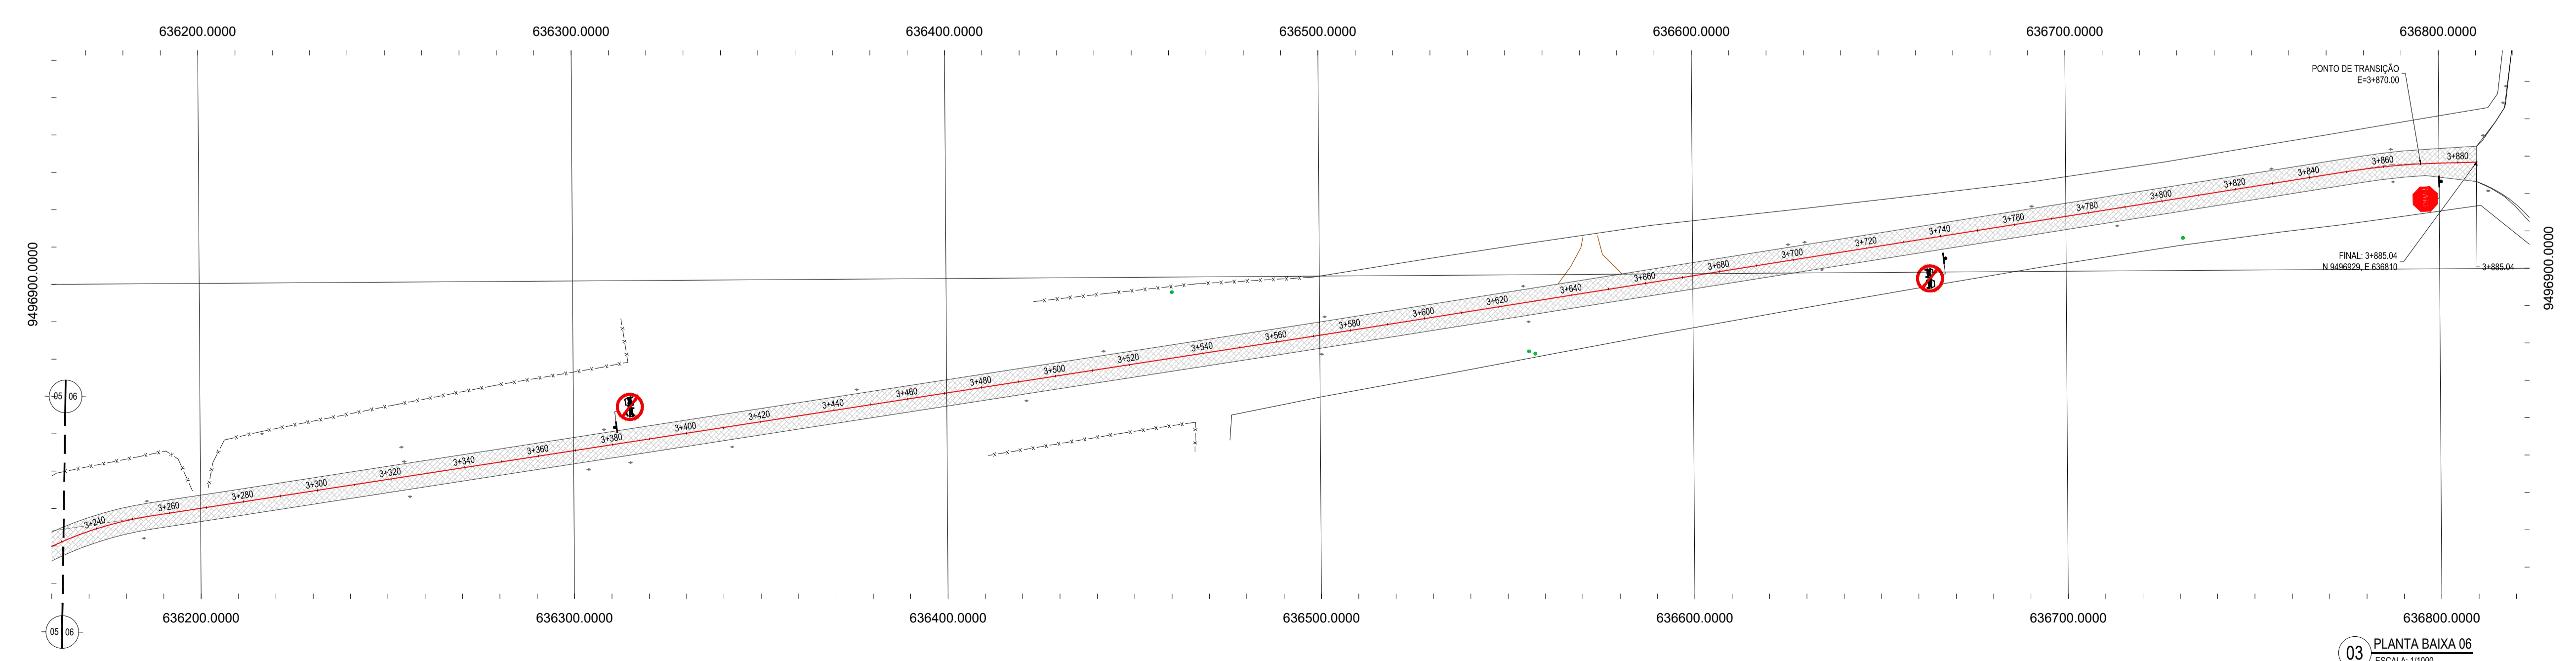

03 PLANTA BAIXA 06
ESCALA: 1/1000

- LEGENDA - EM PLANTA**
- MEIO-FIO EXISTENTE
 - MEIO-FIO PROJETADO
 - - - CERCA
 - ASFÁLTO
 - ▨ PARALELEPÍEDO
 - EDIFICAÇÕES
 - R-7
 - R-19
 - ⚠ A-03a
 - ⚠ A-03b
 - TACHÃO
 - CURVA DE NÍVEL
 - POSTE
 - MURO
 - 0-100 ALINHAMENTO (ESTACAS)
 - ▶ SENTIDO DO ESCOAMENTO
 - VEGETAÇÃO
 - AQUÍFERO
 - ▲ A-18
 - ▲ A-02a
 - ▲ A-02b

NOTAS

DATUM VERTICAL - ARBITRADO
 SISTEMA DE COORDENADAS - SIRGAS (WGS84)
 MERIDIANO CENTRAL - 50° W GR
 PROJEÇÃO UNIVERSAL DE MERCATOR (UTM) - ZONA 24M

ASSINATURAS E APROVAÇÃO

PROJETISTA	PROPRIETÁRIO	
APROVAÇÃO		
PROPRIETÁRIO		
PREFEITURA MUNICIPAL DE ARACATI		
OBRA:		
PAVIMENTAÇÃO NO MUNICÍPIO DE ARACATI		
PROJETO:		
PAVIMENTAÇÃO EM PARALELEPÍEDO NO TRECHO BR-304 À ACESSO AO CUMBE		
CONTEÚDO:		
PROJETO DE SINALIZAÇÃO		
IDENTIFICAÇÃO DOS DESENHOS:		
01. PLANTA BAIXA 04		
02. PLANTA BAIXA 05		
03. PLANTA BAIXA 06		
TÍTULO:	DATA:	PRONCHIA:
19/22	JULHO/2018	19/22
DESENHO:	ESCALA:	CONTROLE:
INDICADA		ARCT 2018-45