


01 PLANTA BAIXA 04
ESCALA: 1/1000

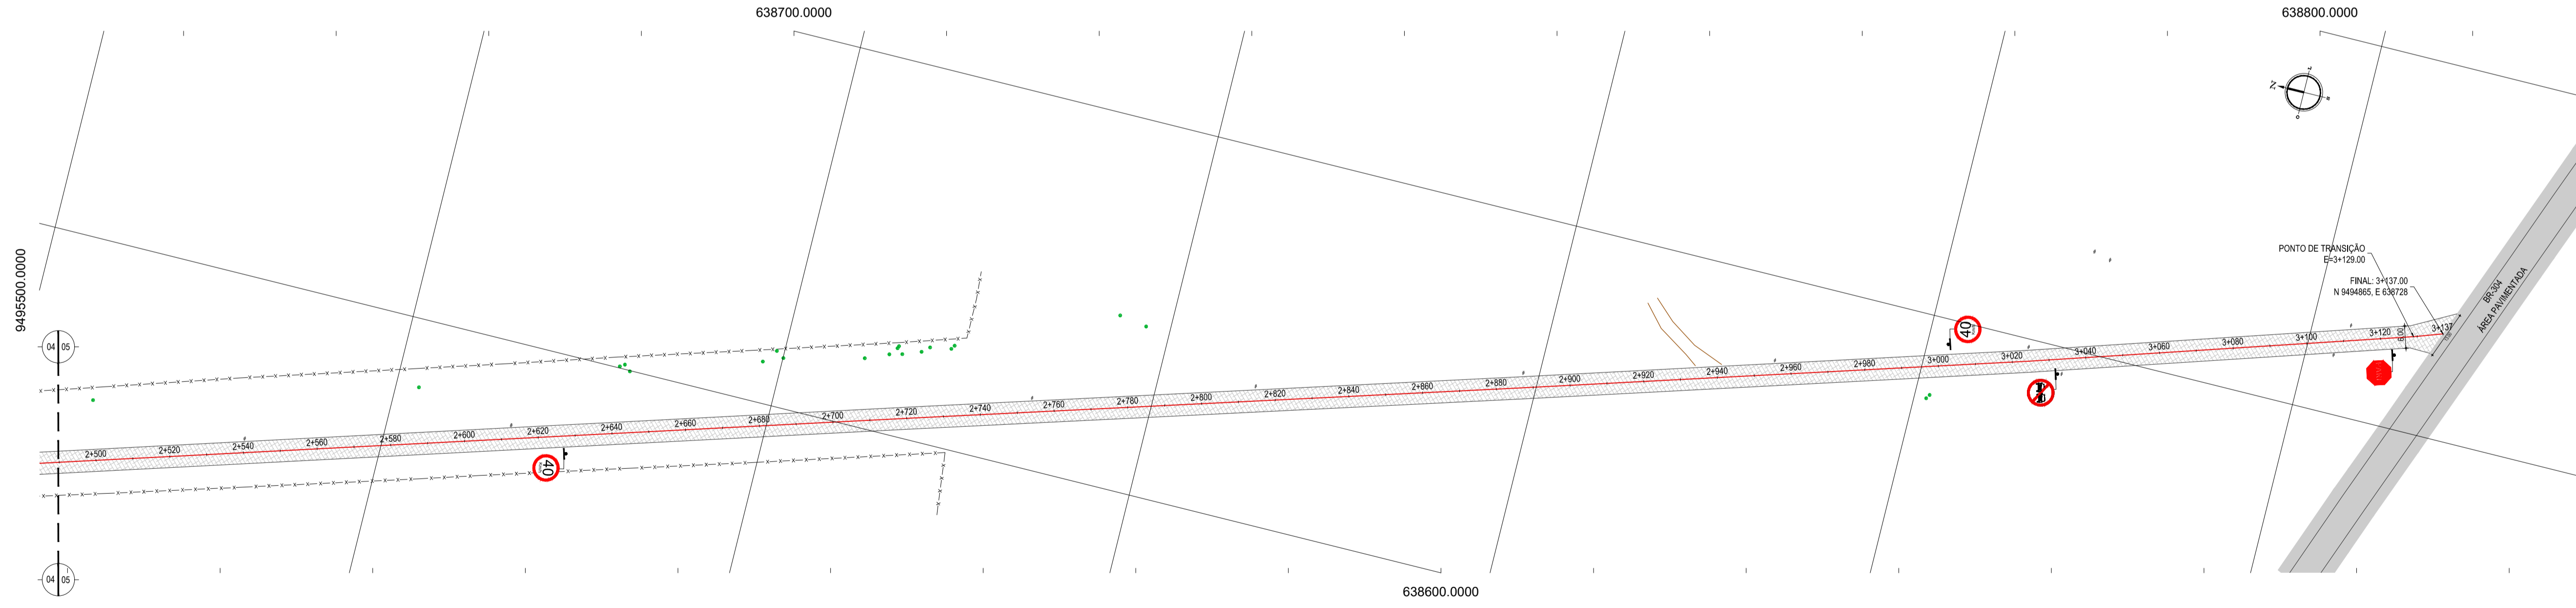

02 PLANTA BAIXA 05
ESCALA: 1/1000

- LEGENDA - EM PLANTA**
- MEIO-FIO EXISTENTE
 - MEIO-FIO PROJETADO
 - - - CERCA
 - ASFÁLTO
 - ▨ PARALELEPÍPEDO
 - EDIFICAÇÕES
 - R-7
 - R-19
 - ⚠ A-03a
 - ⚠ A-03b
 - TACHÃO
 - ~ CURVA DE NÍVEL
 - POSTE
 - MURO
 - ALINHAMENTO (ESTACAS)
 - ▶ SENTIDO DO ESCOAMENTO
 - ⊗ VEGETAÇÃO
 - ⊗ AQUÍFERO
 - ⚠ A-18
 - ⚠ A-02a
 - ⚠ A-02b

NOTAS
 DATUM VERTICAL - ARBITRADO
 SISTEMA DE COORDENADAS - SIRGAS (WGS84)
 MERIDIANO CENTRAL - 39° 11' GR
 PROJEÇÃO UNIVERSAL DE MERCATOR (UTM) - ZONA 24M

ASSINATURAS E APROVAÇÃO

PROJETISTA	PROPRIETÁRIO
------------	--------------

APROVAÇÃO	
-----------	--

PROPRIETÁRIO	
--------------	--

PROPRIETÁRIO:
PREFEITURA MUNICIPAL DE ARACATI
 OBRA:
PAVIMENTAÇÃO NO MUNICÍPIO DE ARACATI
 PROJETO:
PAVIMENTAÇÃO EM PARALELEPÍPEDO NO TRECHO ACESSO AO CUMBE À BR-304
 CONTEÚDO:
PROJETO DE SINALIZAÇÃO
 IDENTIFICAÇÃO DOS DESENHOS:
 01. PLANTA BAIXA 04
 02. PLANTA BAIXA 05