

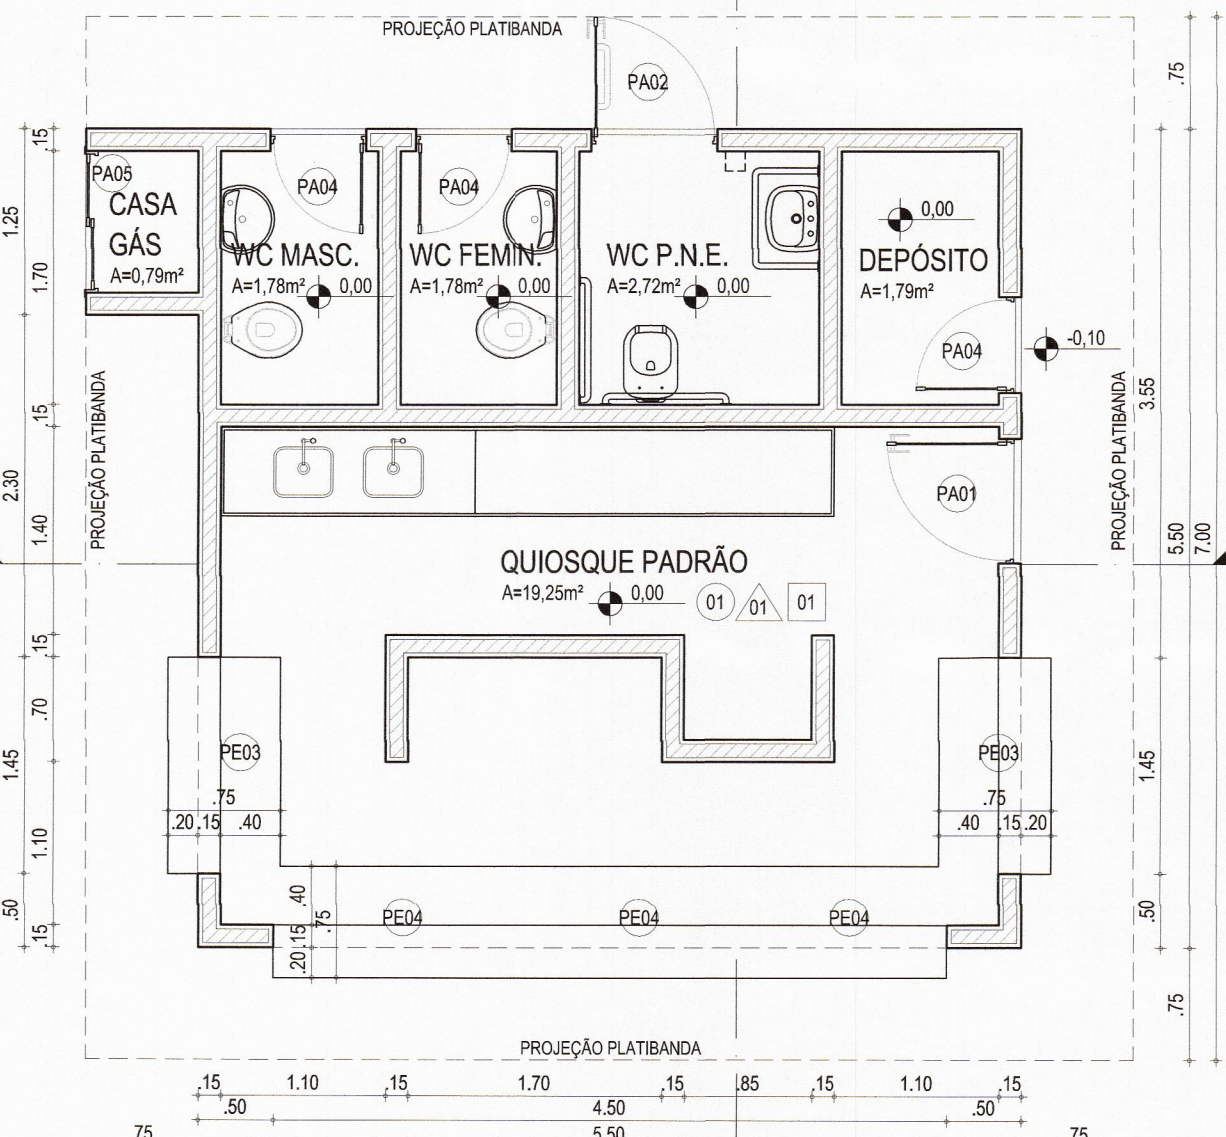
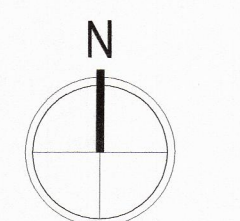



01 LAYOUT  
ESC.: 1/50

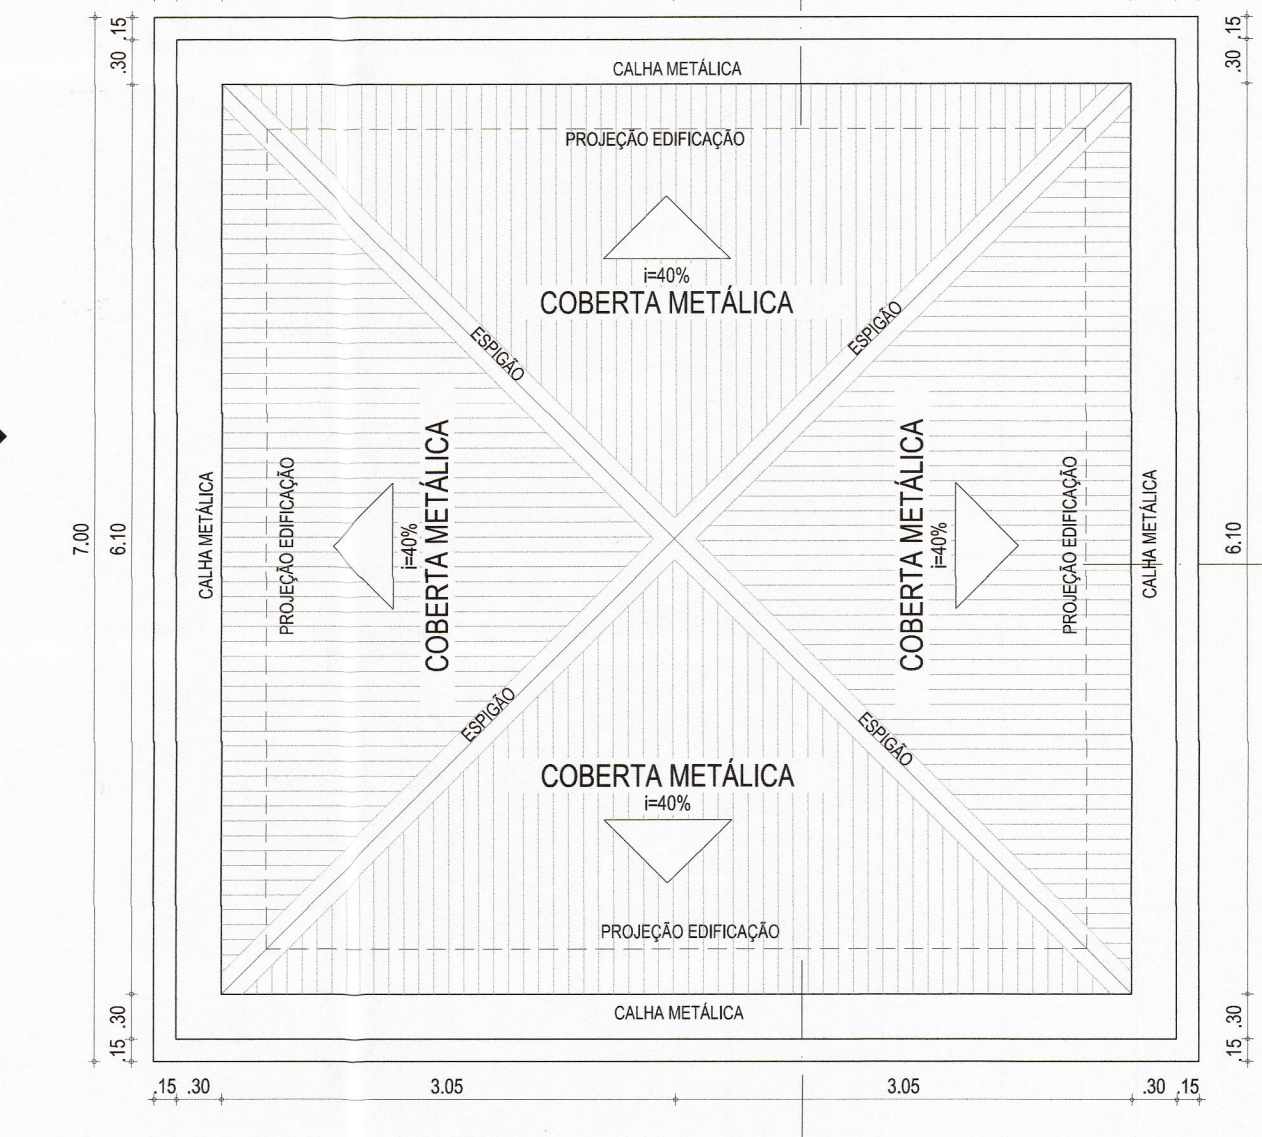


02 PLANTA BAIXA  
ESC.: 1/50

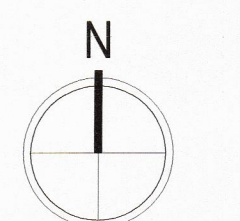


03 COBERTA  
ESC.: 1/50

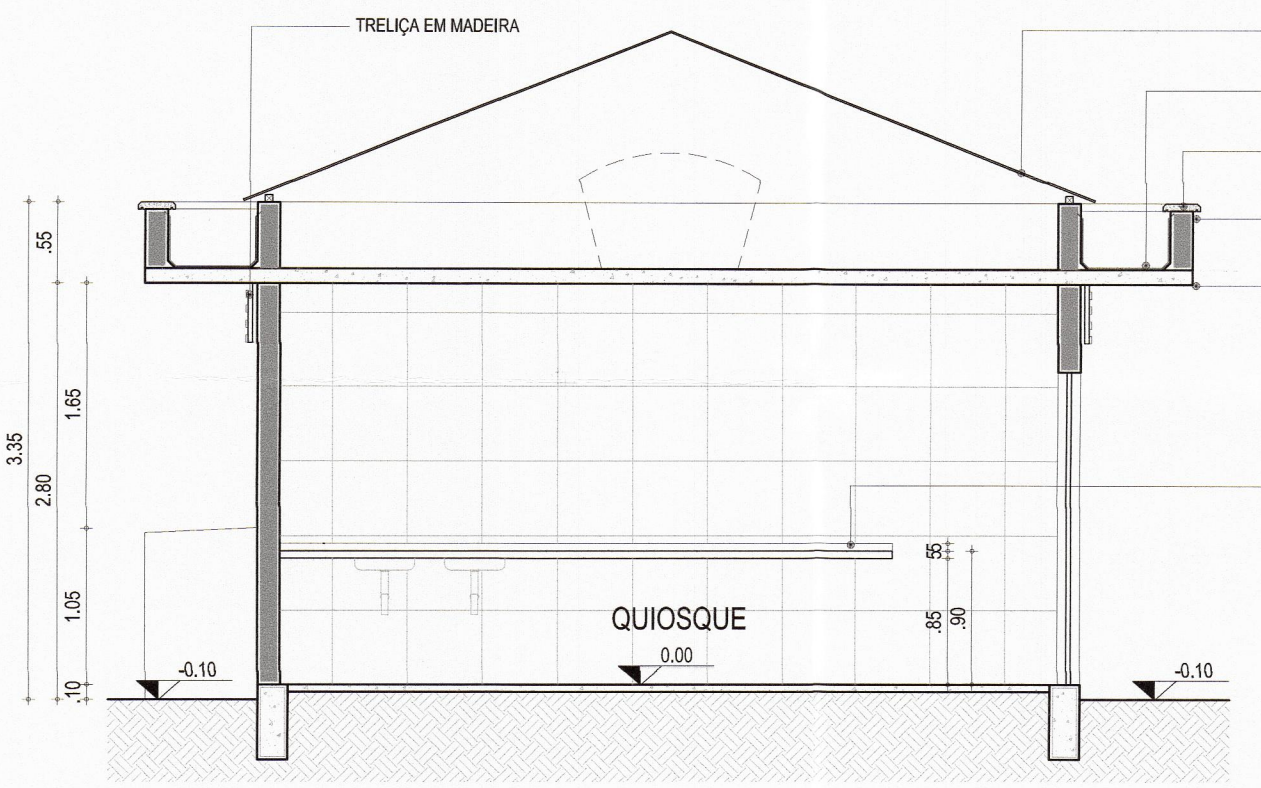

04 CORTE A  
ESC.: 1/50

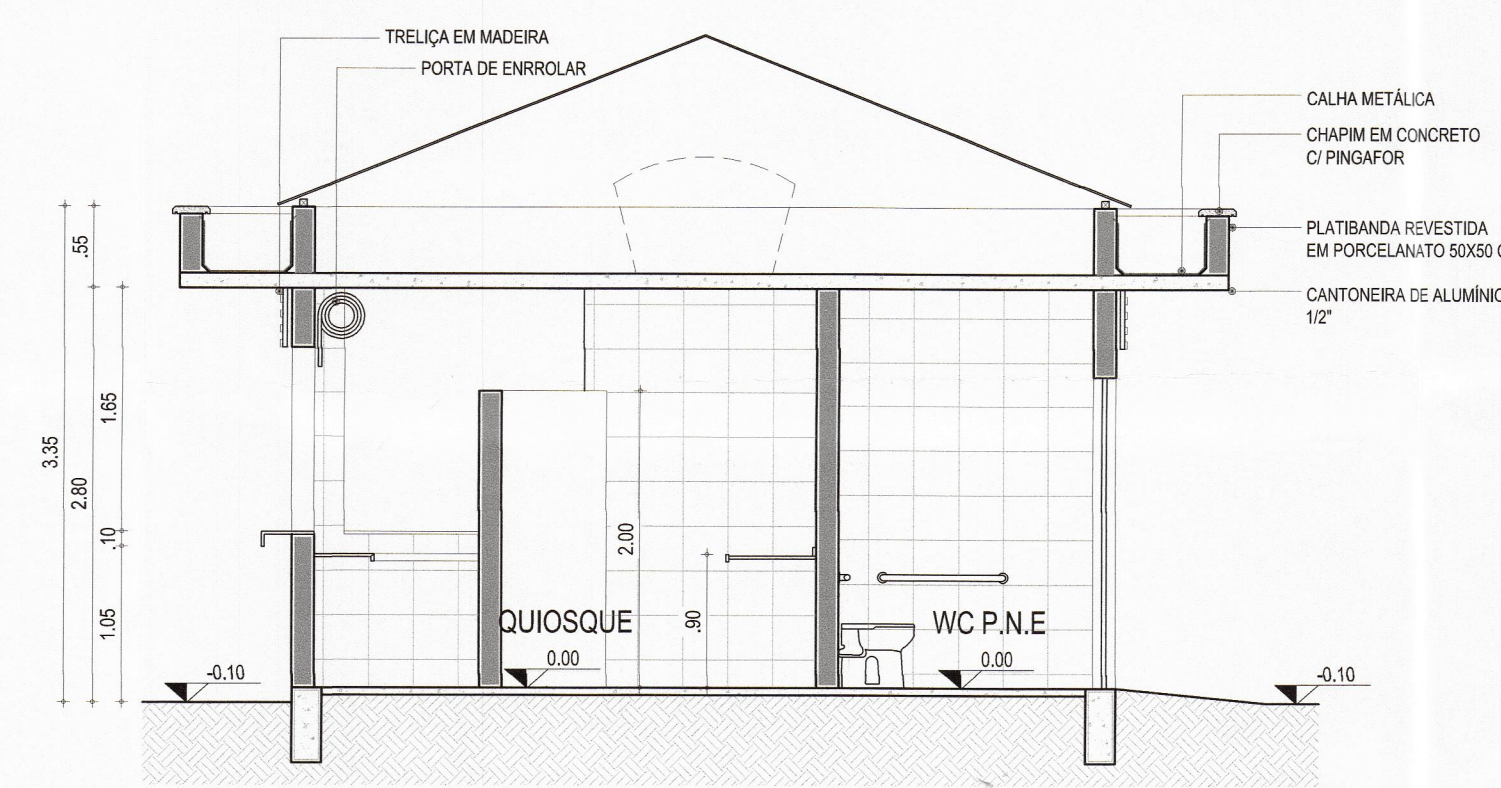


05 CORTE B  
ESC.: 1/50

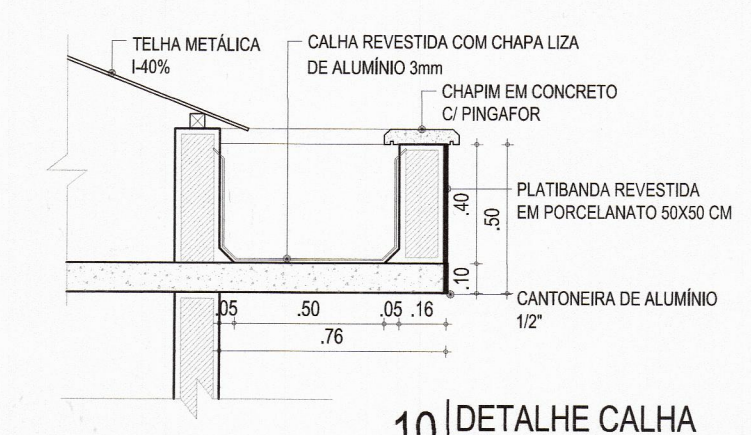

10 DETALHE CALHA  
ESC.: 1/25



06 FACHADA 01-SUL  
ESC.: 1/50

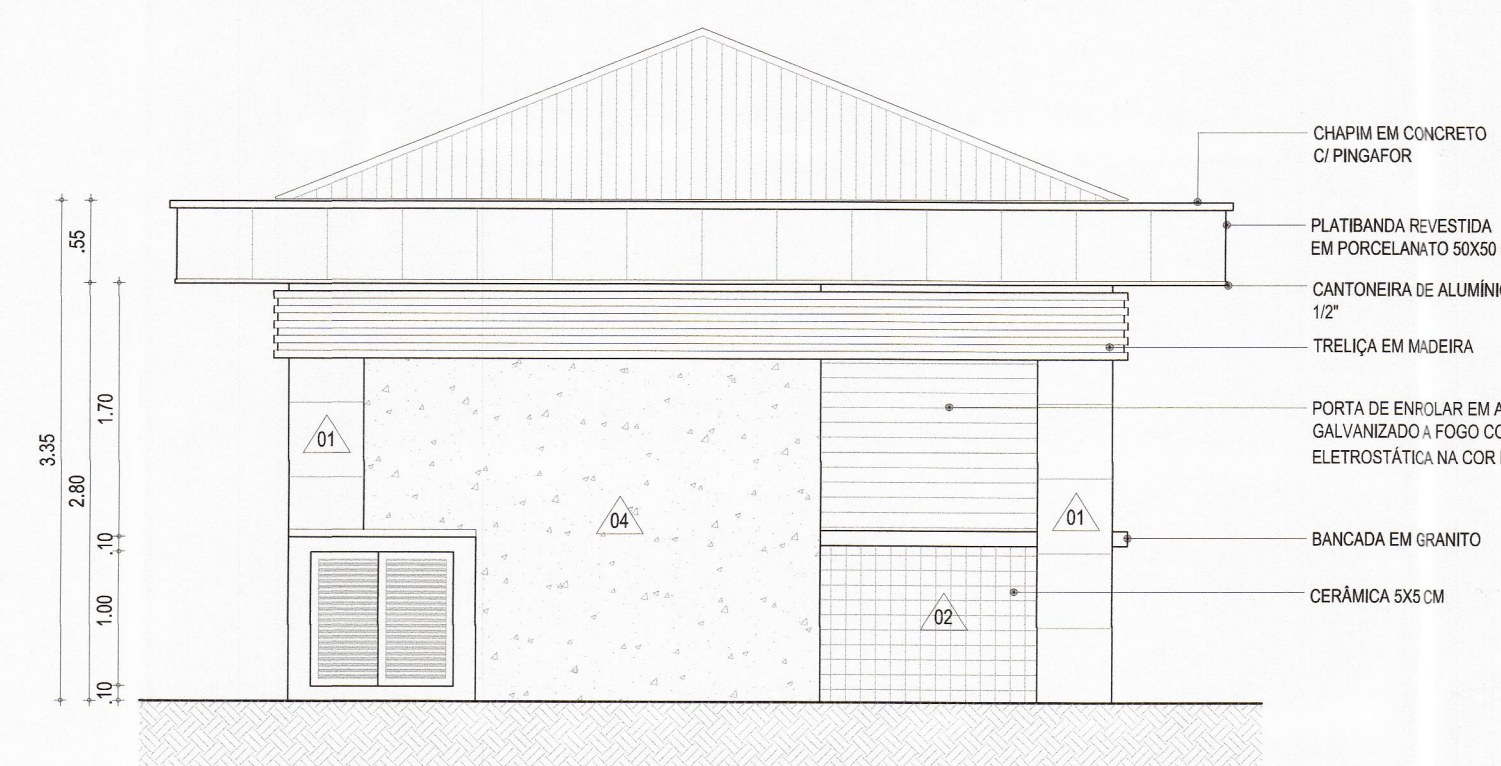

07 FACHADA 02-OESTE  
ESC.: 1/50



08 FACHADA 03-NORTE  
ESC.: 1/50



09 FACHADA 04-LESTE  
ESC.: 1/50

QUADRO DE ESQUADRIAS					
ITEM	DIMENSÕES (m)		QUANTIDADE	ABERTURA	OBSERVAÇÕES
	LARGURA	ALTURA			
PORTAS					
PA01	0,80	2,10	-	02	ABRIR LAMBRI DE ALUMÍNIO COR NATURAL
PA02	0,80	2,10	-	02	ABRIR LAMBRI DE ALUMÍNIO COR NATURAL
PA03	0,70	2,10	-	03	ABRIR LAMBRI DE ALUMÍNIO COR NATURAL
PA04	0,60	2,10	-	12	ABRIR LAMBRI DE ALUMÍNIO COR NATURAL
PA05	0,91	1,00	-	05	CORRER LAMBRI DE ALUMÍNIO COR NATURAL
PE01	1,35	1,15	-	03	ENROLAR AÇO GALVANIZADO A FOGO
PE02	2,10	1,15	-	03	ENROLAR AÇO GALVANIZADO A FOGO
PE03	1,45	1,15	-	04	ENROLAR AÇO GALVANIZADO A FOGO
PE04	1,50	1,15	-	06	ENROLAR AÇO GALVANIZADO A FOGO

ESPECIFICAÇÕES DE MATERIAIS	
○	PISO
01	PORCELANATO 50X50 CM, PEI 4, LINHA SAGRES, MODELO SAGRES BEGE ELIZABETH OU SIMILAR
02	CERÂMICA 34X34 CM, PEI 4, LINHA MATE, MODELO CRISTAL BEGE ELIZABETH OU SIMILAR
△	PAREDE
01	PORCELANATO 50X50 CM, PEI 4, LINHA SAGRES, MODELO SAGRES BEGE ELIZABETH OU SIMILAR
02	CERÂMICA 5X5 CM, PEI 3, JD 4510, MARROM KATMANDU, JATOBÁ OU SIMILAR
03	CERÂMICA 34X34 CM, PEI 4, LINHA MATE, MODELO CRISTAL BEGE ELIZABETH OU SIMILAR
04	TEXTURA ACRÍLICA COR BEGE
□	TETO
01	LAJE DE CONCRETO PINTADA COM TINTA ACRÍLICA NA COR BRANCO NEVE

CÓDIGO DE ATIVIDADE	INSCRIÇÃO
7111-1/00.00	275135-6

FIRMA: PROJETAR ARQUITETURA E ENGENHARIA LTDA  
LOCAL: MONSENHOR DATA, 1191, SALA M, BLOCO 01  
ALDEOTA, CEP 86.175-000, FORTALEZA - CE/BR



I.S.S. PROJETO		I.S.S. CONSTRUÇÃO	
CAU	APROVO		
PROPRIETÁRIO	MUNICÍPIO DE ARACATI		
PROJETO	RAIONE PEREIRA MORAES - CAU AT1479-B		
CÁLCULO			
CONSTRUÇÃO	PAGO		
01	PROJETO EXECUTIVO	22/11/13	ARQ. RAIONE MORAIS
REVISÃO	ASSUNTO	DATA	RESPONSÁVEL
PROJETO	URBANIZAÇÃO DA AVENIDA DRAGÃO DO MAR	RESPONSÁVEL	ARQ. RAIONE MORAIS
CONTRATANTE	MUNICÍPIO DE ARACATI	DESENHO	ROBSON MIRANDA
ENDEREÇO	AVENIDA DRAGÃO DO MAR - CENTRO, ARACATI-CE	ARQUIVO	DRAGÃO DO MAR-PE-ARQ.dwg
ARQUITETURA			
CONTEÚDO	QUIOSQUE TIPO A	DATA	NOV/13 ESCALA 1/50