



01 PLANTA BAIXA
ESCALA: 1/25

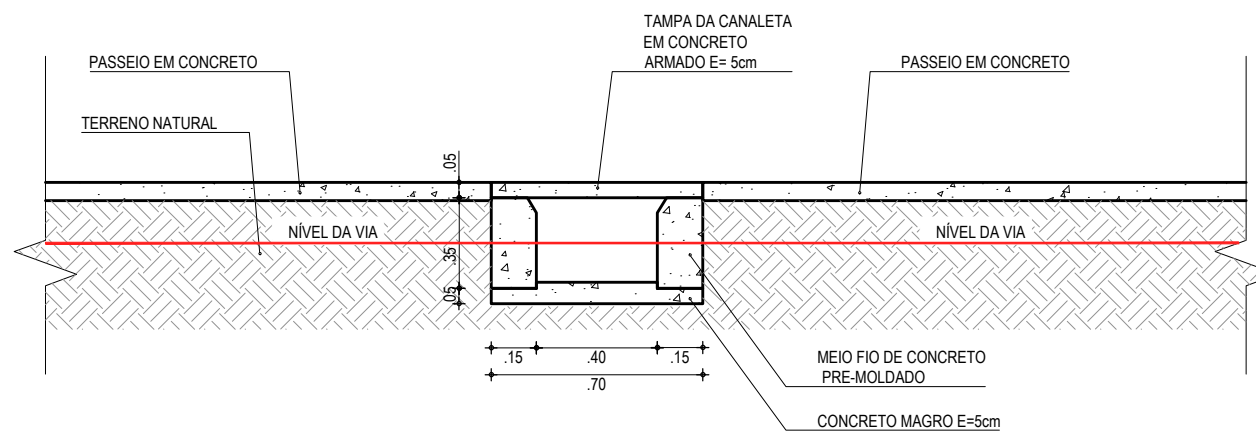

02 CORTE A-A
ESCALA: 1/25

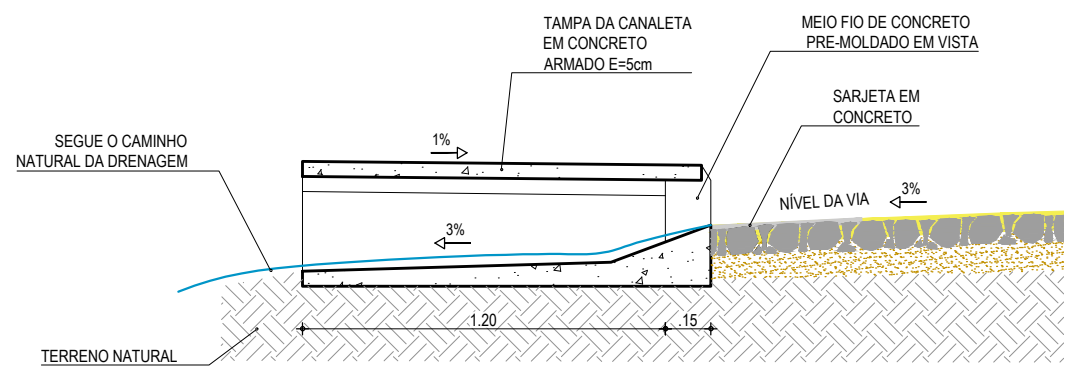

03 CORTE B-B
ESCALA: 1/25

ASSINATURAS E APROVAÇÃO

PROJETISTA:	PROPRIETÁRIO:
LEONARDO SILVEIRA LIMA ENGENHEIRO CIVIL - RNP: 0601581067	

APROVAÇÃO

GEO PAC AV. PADRE ANTÔNIO TOMÁS, N.º 2420, SALA 501
BAIRRO ALDEOTA | FORTALEZA/CE
FONE: 85 3241.31.47 | EMAIL: GEOPAC@GEO PAC.COM.BR

PROPRIETÁRIO:
PREFEITURA MUNICIPAL DE ARACATI

OBRA:
PAVIMENTAÇÃO EM PARALELEPÍPEDO - CÔRREGO DA PRISCILA

PROJETO:
PROJETO DRENAGEM

IDENTIFICAÇÃO DOS DESENHOS:
DETALHE DA CANALETA EMBUTIDA NO PASSEIO
01. Planta Baixa
02. Corte A-A
03. Corte B-B

LOCAL: CÔRREGO DA PRISCILA - ARACATI/CE	DATA: NOVEMBRO/2017	PRANCHA: 05/05
DESENHO: DIEGO SANDRE	ESCALA: INDICADA	ARQUIVO: 2017-35_08-PAV_CANALETA_DWG