


PREFEITURA MUNICIPAL DE ARACATI
 FLS. 556
 RÚBRICA

PREFEITURA MUNICIPAL DE ARACATI
 FLS. 344
 RÚBRICA

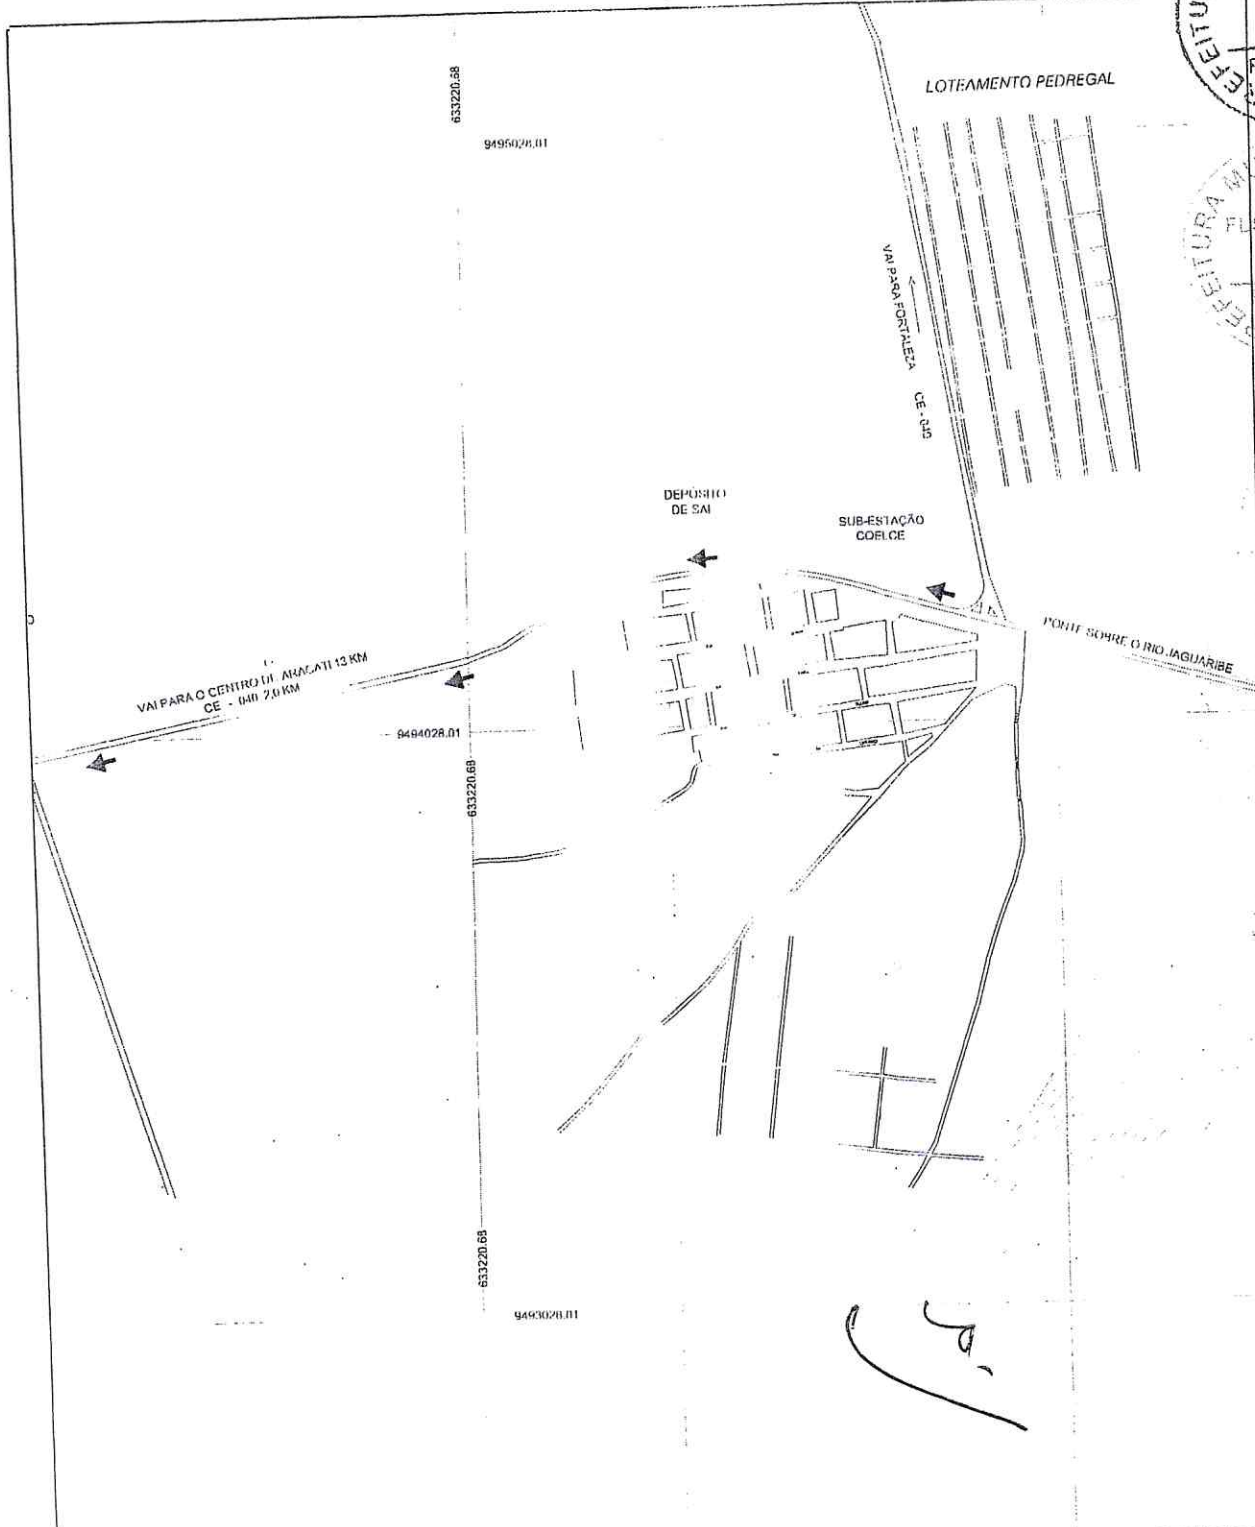

APROVADO
 SECRETARIA DE INFRAESTRUTURA
 E DESENVOLVIMENTO URBANO




Claudia Villas Boas
 Eng. Civil
 CRP. 02.11365

 PREFEITURA MUNICIPAL DE ARACATI			
ASSUNTO: PROJETO DE PAVIMENTAÇÃO EM PARALELEPÍPEDO AVENIDA CENTRAL TRECHO II		FRANCHA No. 01/01	
ESPECIFICAÇÃO DA PLANILHA: MAPA DE LOCALIZAÇÃO		ESCALA: SEM ESCALA	LOCALIDADE: SANTA TEREZA
AUTOR DO PROJETO: ENGO. CLAUDIA VILLAS BOAS CRIARCI No. 14.305D		DATA: JAN/2015	DESENHISTA: SAM LIMA
		EXTENSÃO: 800,00 m	
RUA SANTOS DUMONT, 1146 - CENTRO CEP.: 62.800-000 CNPJ: 07.684.756/0001-46 (BB) 3446-2433			

cel


[Handwritten signature]

ANAGEM

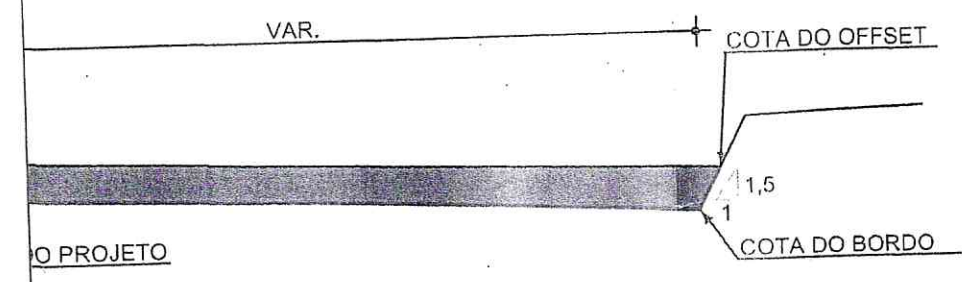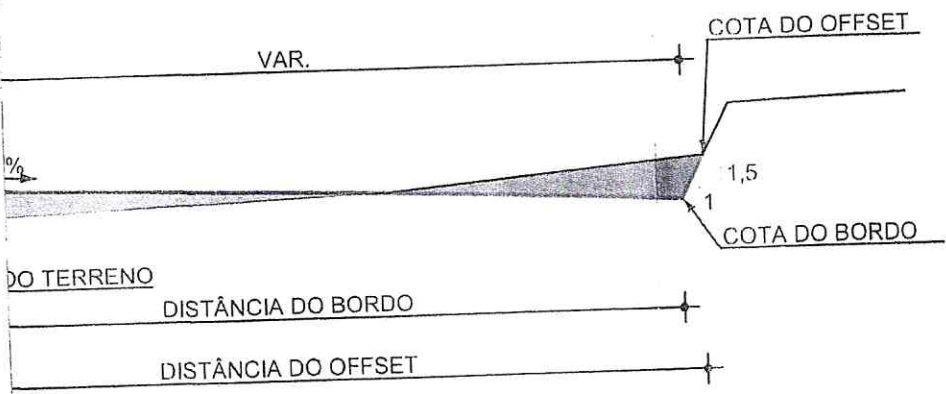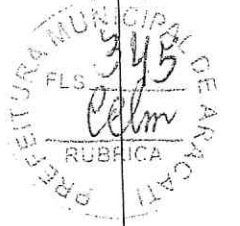

Handwritten mark resembling a stylized '4' or 'r'.

APROVADO
SECRETARIA DE INFRAESTRUTURA
E DESENVOLVIMENTO URBANO


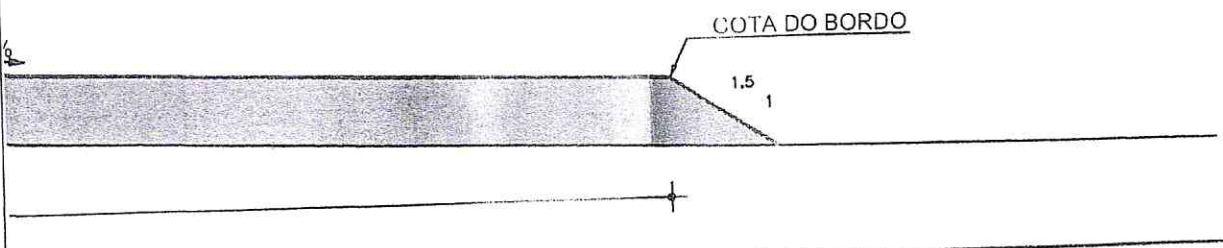


às Boas A1 2365 D	 Aracati	PAVIMENTAÇÃO EM PARALELEPÍPEDO	
		Avenida Central - 131 - Centro EXTENSÃO: 100,00 m	Objeto: SEÇÃO TIPO DE PAVIMENTAÇÃO
Escala: 1/50	Folha: 01/01	Data: 01/01	Projeto: 0

Handwritten signature 'cel' and other marks.

PREFEITURA MUNICIPAL DE ARACATI
 346
 Rubrica
 560
 Rubrica

PAVIMENTAÇÃO

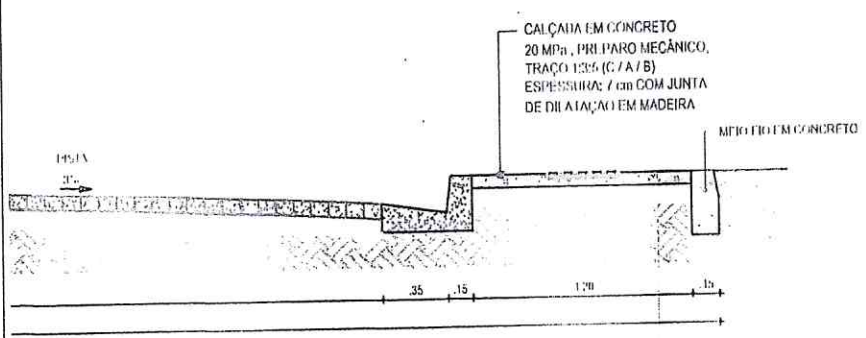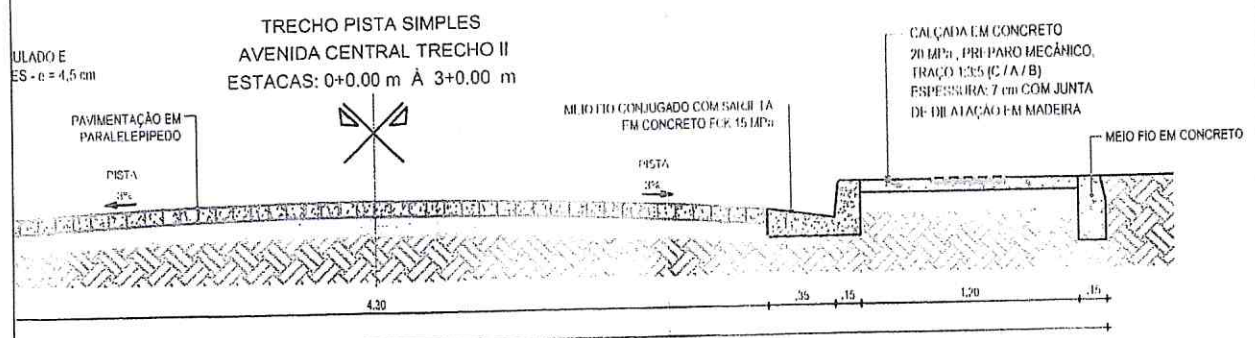

APROVADO
 SECRETARIA DE INFRAESTRUTURA
 E DESENVOLVIMENTO URBANO

Cláudia Villas Bôas
 Eng. Civil
 CREA - CE 1365 D

 PREFEITURA MUNICIPAL DE ARACATI		
ASSUNTO: PROJETO DE PAVIMENTAÇÃO EM PARALELEPIPEDO AVENIDA CENTRAL TRECHO II	PRANCHA No. 01/01	
ESPECIFICAÇÃO DA PRANCHA: SEÇÃO TIPO DE PAVIMENTAÇÃO	ESCALA: 1/50	
LOCALIDADE: SANTA TEREZA	DATA: JAN/2015	
AUTOR DO PROJETO: ENGENHEIRO: CLÁUDIA VILLAS BÔAS CREA - CE 1365 D	DESENHISTA: SAM LIMA	
EXTENSÃO: 800,00 m		
RUA CEL. POMPEU, 583 S/N - CENTRO CEP.: 62.800-000 CNPJ: 07.684.756/0001-46 (88) 3446-2433		

Handwritten signatures and initials:
 pdm
 [Signature]


RAL PT N.º 1006428-93



DIREÇÃO DA TANGENTE
S49° 58' 42.14"E
S49° 58' 42.14"E
S49° 58' 42.14"E
S55° 34' 29.22"E
S61° 15' 42.15"E
S64° 11' 16.17"E
S64° 11' 16.17"E
S64° 11' 16.17"E
S64° 20' 18.29"E
S65° 57' 26.34"E
S67° 34' 34.39"E
S69° 11' 42.44"E
S70° 48' 50.48"E
S65° 33' 52.77"E
S52° 11' 05.72"E
S38° 48' 18.67"E
S25° 25' 31.63"E
S16° 10' 16.47"E
S16° 10' 16.47"E
S16° 10' 16.47"E
S16° 10' 16.47"E
S16° 10' 16.47"E
S16° 10' 16.47"E
S16° 10' 16.47"E
S16° 10' 16.47"E
S16° 10' 16.47"E
S16° 10' 16.47"E
S16° 10' 16.47"E
S16° 10' 16.47"E
S19° 17' 51.36"E
S24° 12' 21.12"E
S27° 35' 14.68"E
S26° 45' 28.11"E
S26° 37' 08.76"E
S26° 37' 08.76"E
S26° 37' 08.76"E
S26° 37' 08.76"E
S26° 37' 08.76"E
S26° 37' 08.76"E
S26° 37' 08.76"E
S37° 58' 32.93"E
S43° 13' 17.48"E
S48° 28' 02.03"E

Handwritten mark resembling a stylized '7' or a signature.

APROVADO
SECRETARIA DE INFRAESTRUTURA
E DESENVOLVIMENTO URBANO

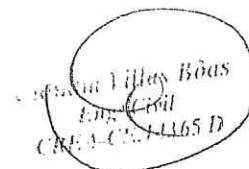


Handwritten signature 'celm' and other scribbles.

6
7

PREFEITURA MUNICIPAL DE ARACATI
FLS. 5
RUBRICA

PREFEITURA MUNICIPAL DE ARACATI
FLS. 348
RUBRICA
Palm

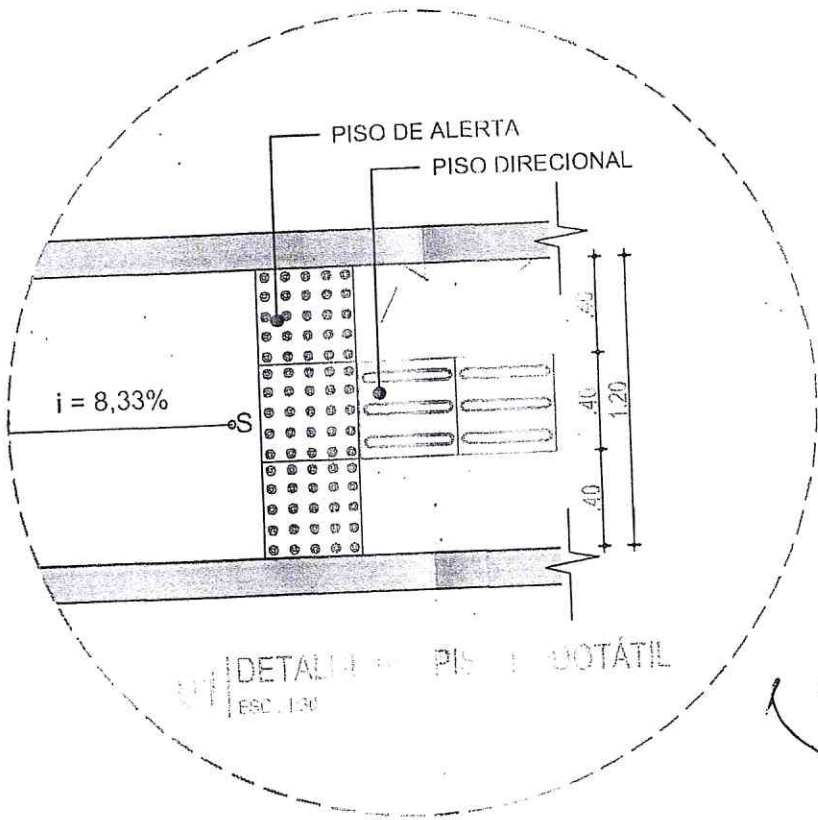

V

APROVADO
SECRETARIA DE INFRAESTRUTURA
E DESENVOLVIMENTO URBANO

Cláudia Villas Boas
Eng.ª Civil
CREA-CE 11365 D

 PREFEITURA MUNICIPAL DE ARACATI	
ASSUNTO: PROJETO DE PAVIMENTAÇÃO EM PARALELEPÍEDO AVENIDA CENTRAL TRECHO II	PRANCHA No. 01/03
ESPECIFICAÇÃO DA PRANCHA: DETALHES CONSTRUTIVOS PLANTA BAIXA	ESCALA: INDICADA LOCALIDADE: SANTA TEREZA
AUTOR DO PROJETO: ENGO. CLÁUDIA VILLAS BOAS CREACE. No. 11365 D	DATA: JAN/2015 DESENHISTA: SAM LIMA
EXTENSÃO: 800,00 m	
RUA CEL. POMPEU, 583 S/N -- CENTRO CEP.: 62.800-000 CNPJ: 07.684.756/0001-46 (88) 3446-2435	

Handwritten signature and initials on the right margin.

VI
REZA

NCIA IXO	COTA BORDO DIREITO	DISTANCIA DO EIXO	OBSERVAÇÃO
0	45,390	7,00	CALÇAMENTO
0	45,510	7,00	CALÇAMENTO
0	45,460	7,00	CALÇAMENTO
0	45,370	7,00	CALÇAMENTO
0	45,280	5,00	CALÇAMENTO
0	45,250	5,00	CALÇAMENTO
0	45,300	5,00	CALÇAMENTO
0	45,350	5,00	CALÇAMENTO
0	45,420	5,00	CALÇAMENTO
0	45,560	5,00	CALÇAMENTO
0	45,770	5,00	CALÇAMENTO
0	45,980	5,00	CALÇAMENTO
0	46,180	5,00	CALÇAMENTO
0	46,390	5,00	CALÇAMENTO
0	46,600	5,00	CALÇAMENTO
0	46,760	5,00	CALÇAMENTO
0	46,690	5,00	CALÇAMENTO
0	46,390	5,00	CALÇAMENTO
0	45,860	5,00	CALÇAMENTO
0	45,200	5,00	CALÇAMENTO
0	44,610	5,00	CALÇAMENTO
0	44,100	5,00	CALÇAMENTO
0	43,670	5,00	CALÇAMENTO
0	43,320	5,00	CALÇAMENTO
0	43,040	5,00	CALÇAMENTO
0	42,780	5,00	CALÇAMENTO
0	42,520	5,00	CALÇAMENTO
0	42,260	5,00	CALÇAMENTO
0	42,000	5,00	CALÇAMENTO
0	41,740	5,00	CALÇAMENTO
0	41,480	5,00	CALÇAMENTO
0	41,220	5,00	CALÇAMENTO
0	40,960	5,00	CALÇAMENTO
0	40,700	5,00	CALÇAMENTO
0	40,440	5,00	CALÇAMENTO
0	40,250	5,00	CALÇAMENTO
0	40,130	5,00	CALÇAMENTO
0	40,100	5,00	CALÇAMENTO
0	40,540	5,00	CALÇAMENTO
0	41,030	5,00	CALÇAMENTO
0	41,520	5,00	CALÇAMENTO

PREFEITURA MUNICIPAL DE ARACATI
FLS. 549
RUBRICA

PREFEITURA MUNICIPAL DE ARACATI
FLS. 557
RUBRICA

[Handwritten mark]


APROVAR
SECRETARIA DE INFRAESTR
E DESENVOLVIMENTO URB

Claudia Villas Bôas
Eng. Civil
CREA-CE. 14365 D

[Handwritten signature]

PREFEITURA MUNICIPAL DE ARACATI
 FLS. 350
 Rubrica
 Petri


PREFEITURA MUNICIPAL DE ARACATI
 FLS. 554
 Rubrica
 Petri

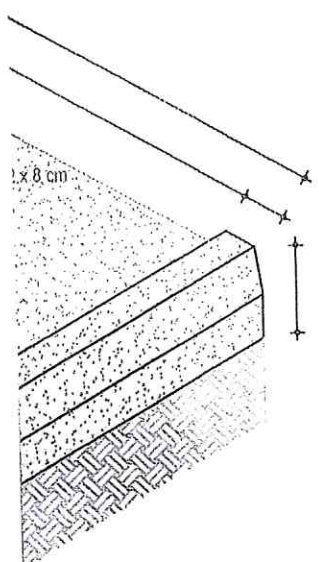

MEIO FIO EM CONCRETO
 1,00x0,30x0,15x0,12 m

TALHE CALÇADA
 1:25

ESTRO DE AREIA

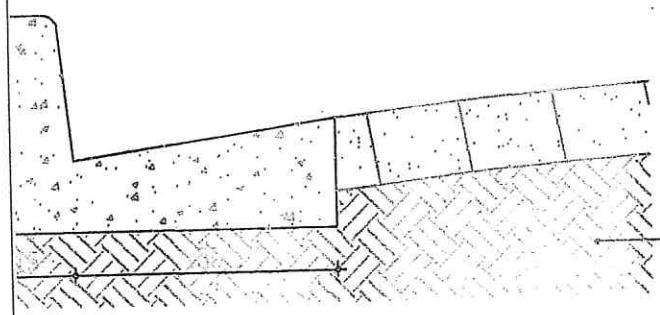

TERRENO NATURAL
 COMPACTADO

APROVADO
 SECRETARIA DE INFRAESTRUTURA
 E DESENVOLVIMENTO URBANO

COM SALA

Claudia Villas Boas
 Eng. Civil
 CREA-CE 11365 D


 PREFEITURA MUNICIPAL DE ARACATI			
ASSUNTO: PROJETO DE PAVIMENTAÇÃO EM PARALELEPÍPEDO AVENIDA CENTRAL TRECHO II		PRANCHA No. 02/03	
ESPECIFICAÇÃO DA PRANCHA: DETALHES CONSTRUTIVOS		ESCALA: INDICADA	LOCALIDADE: SANTA TEREZA
AUTOR DO PROJETO: ENGO. CLAUDIA VILLAS BOAS CREFACE No. 14765D		DATA: JAN/2015	DESENHISTA: SAM LIMA
		EXTENSÃO: 800,00 m	
RUA CEL. POMPEU, 583 S/N - CENTRO CEP.: 62.800-000 CID.: 07.654.756/0001-46 (55) 1446-2433			

Petri

[Handwritten signature]

PREFEITURA MUNICIPAL DE ARACATI
 FLS. 551
 Rubrica

PREFEITURA MUNICIPAL DE ARACATI
 FLS. 555
 Rubrica

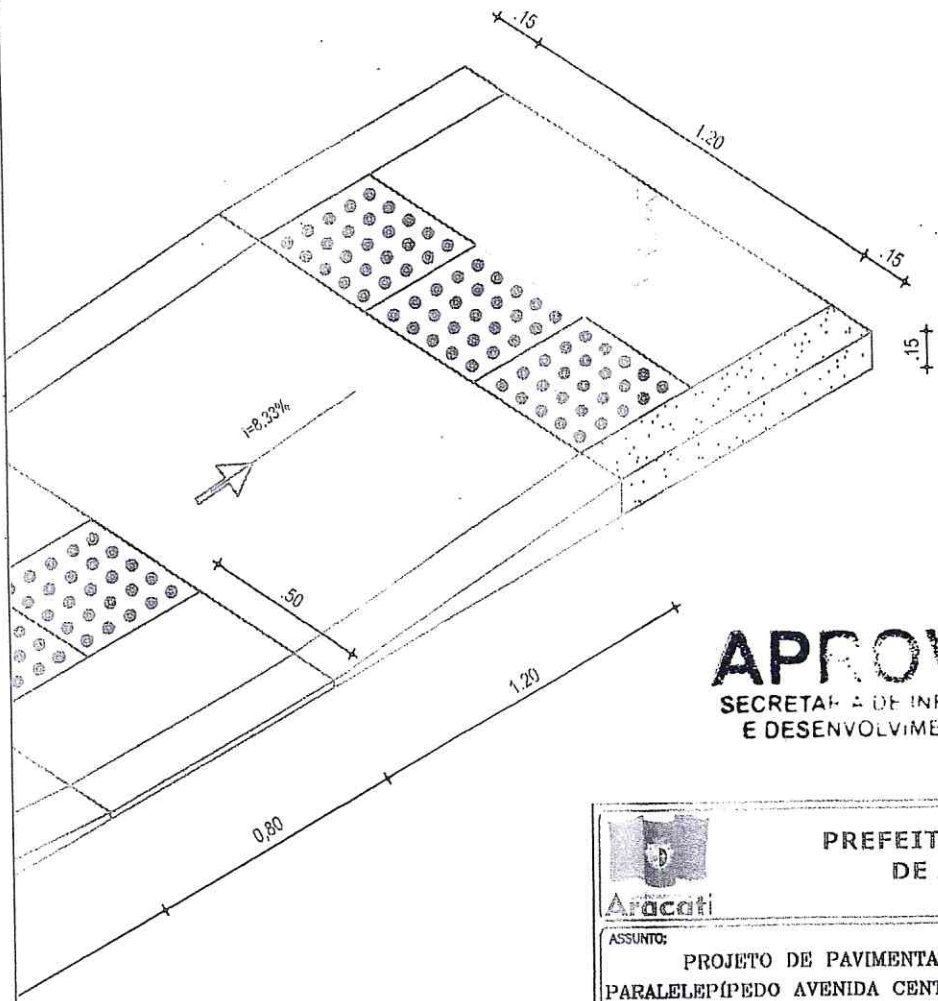

APROVADO
 SECRETARIA DE INFRAESTRUTURA
 E DESENVOLVIMENTO URBANO

 PREFEITURA MUNICIPAL DE ARACATI		
Aracati		PRANCHA No. 03/03
ASSUNTO: PROJETO DE PAVIMENTAÇÃO EM PARALELEPÍPEDO AVENIDA CENTRAL TRECHO II		LOCALIDADE: SANTA TEREZA
ESPECIFICAÇÃO DA PRANCHA: DETALHES CONSTRUTIVOS	ESCALA: 1/25	DESENHISTA: SAM LIMA
AUTOR DO PROJETO: ENGR. CLAUDIA VILLAS BOAS CREA/CE No. 14365D	DATA: JAN/2015	EXTENSÃO: 800,00 m
RUA CIEL POMPEU, 583 S/N - CENTRO CEP.: 62.100-000 CNPJ: 07.684.756/0001-46 (88) 3446-2433		

SSIBILIDADE




Cláudia Villas Boas
 Eng. Civil
 CREA/CE 14365D

celm


ENAGEM

PREFEITURA MUNICIPAL DE ARACATI
FLS. 352
RUBRICA
celm

PREFEITURA MUNICIPAL DE ARACATI
FLS. 578
RUBRICA
8

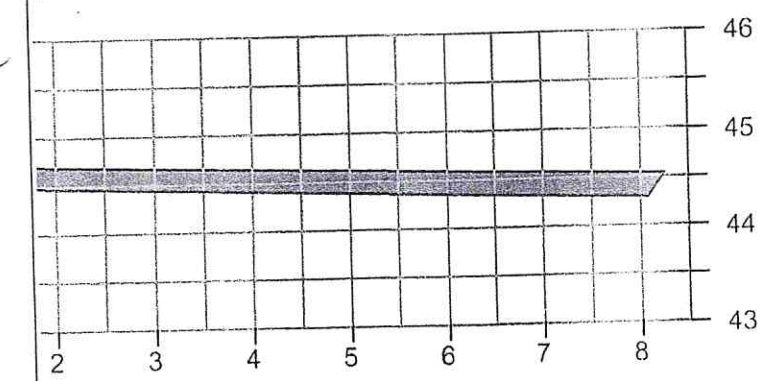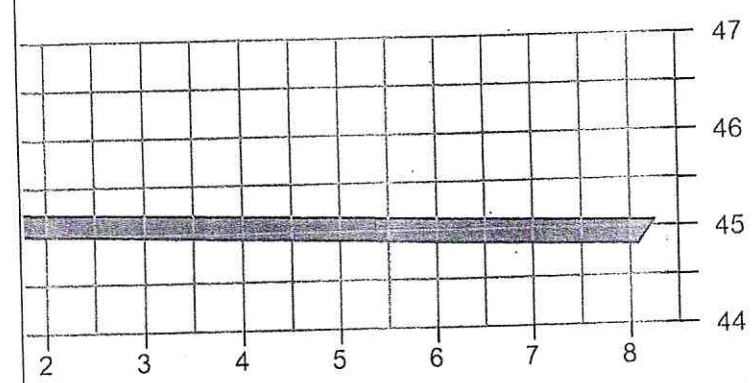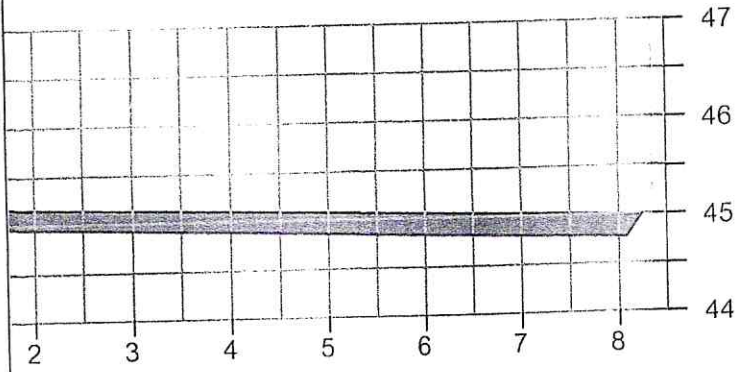

Handwritten signature and mark

APROVADO
SECRETARIA DE INFRAESTRUTURA
E DESENVOLVIMENTO URBANO

celm



PAVIMENTAÇÃO EM PARALELEPÍEDO


Objeto	PASSOIO		
	EXTENSÃO: 100,00 m		
Objeto	SEÇÕES DE TERRAPI ENAGEM		
Escala	1/75	Contorno	01/02
			01

Handwritten signature and mark

PREFEITURA MUNICIPAL DE ARACATI
 353
 FLS.
 Rubrica
 eelm

PREFEITURA MUNICIPAL DE ARACATI
 FLS. 519
 Rubrica
 8


ENAGEM

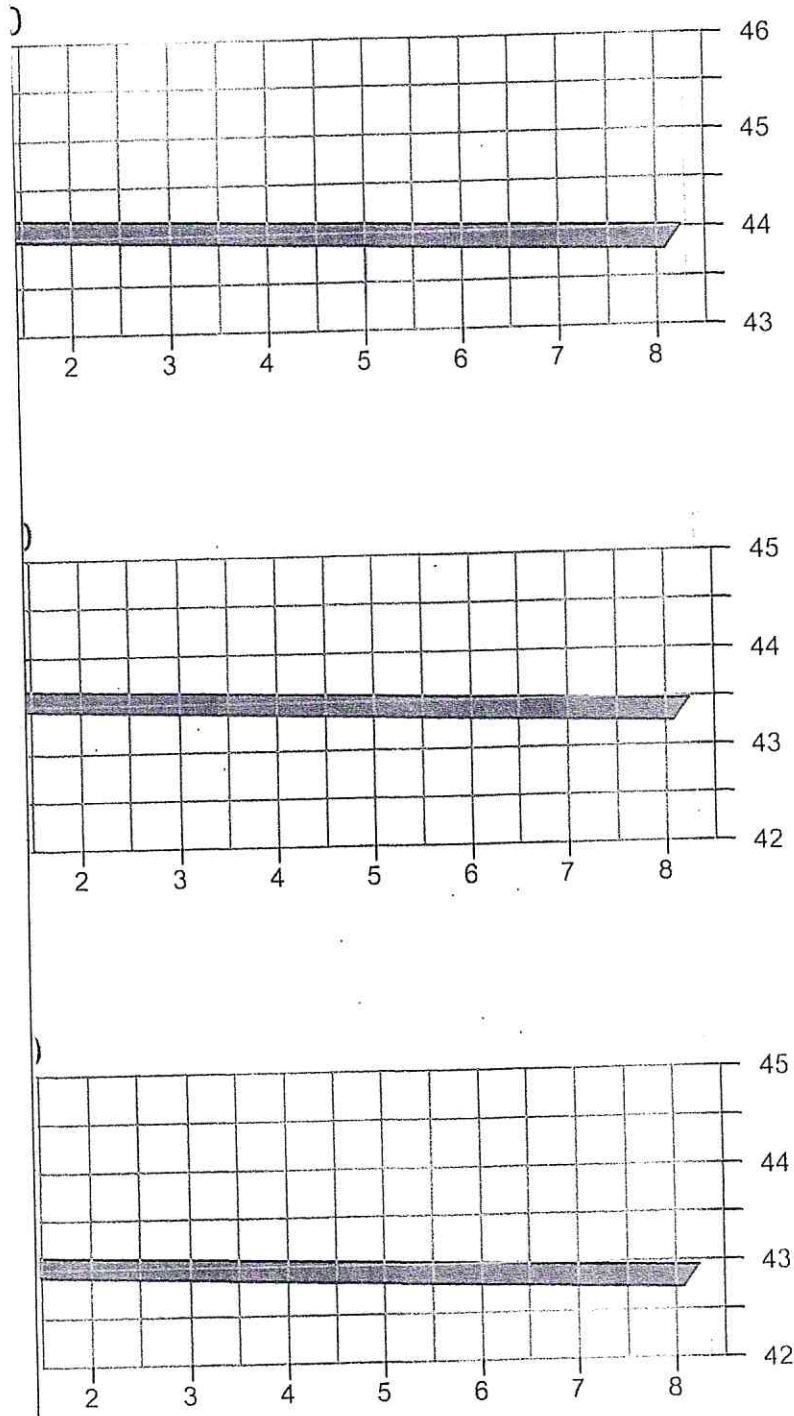

Handwritten signature or mark




APROVADO
 SECRETARIA DE INFRAESTRUTURA
 E DESENVOLVIMENTO URBANO

3000
 65 D

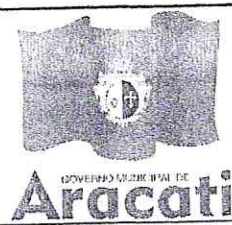

PAVIMENTAÇÃO EM PARALELEPÍPEDO			
Título	PASSSEIO		
Objeto	EXTENSÃO: 100,00 m SEÇÕES DE TERRAPENAGFM		
Legado	Código	Revisão	
1/75	02/02	01	

Handwritten signature and initials

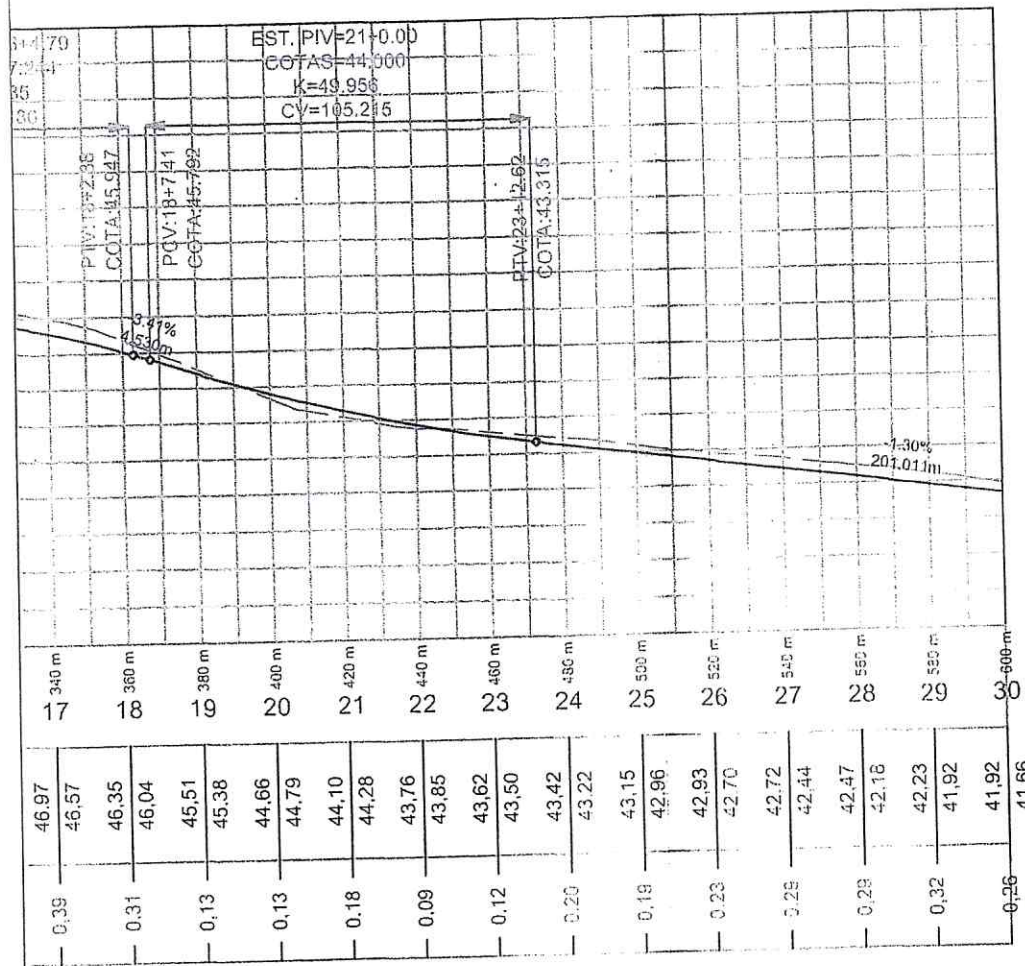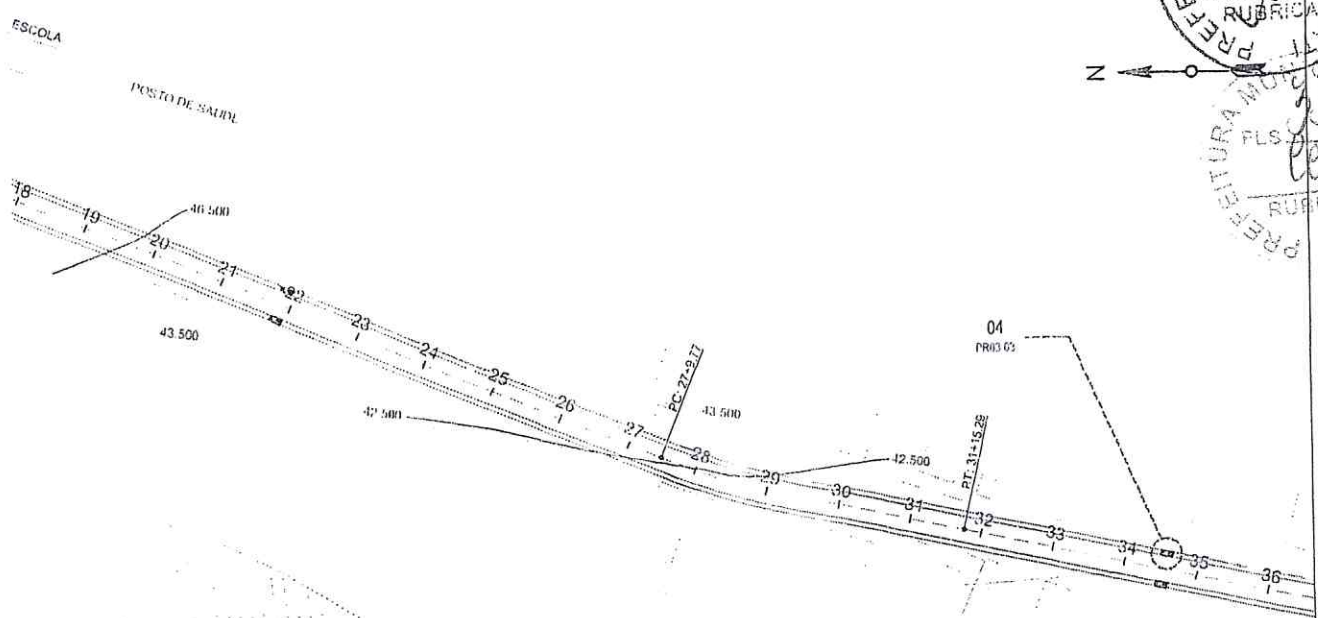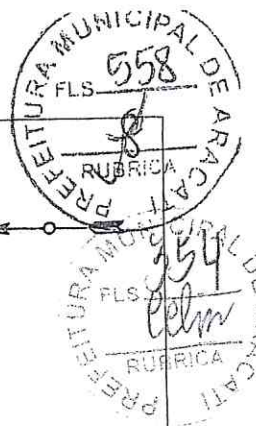

APROVADO
SECRETARIA DE INFRAESTRUTURA
E DESENVOLVIMENTO URBANO

GOVERNO MUNICIPAL DE
Aracati

PAVIMENTAÇÃO EM PARALELEPÍPEDO


Título: AVENIDA CENTRAL DIREÇÃO II
EXTENSÃO: 800,00 m
Objeto: PROJETO GEOMÉTRICO

Escala: 1:2000 - V: 1/200

01/02


Medição: 01

Handwritten signature and initials.

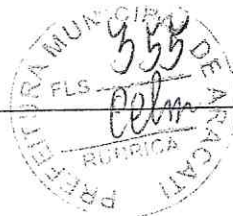

↑
VIA PARA SE - 123


↑
N

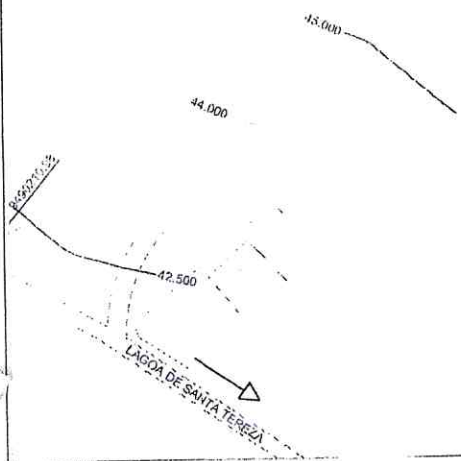

APROVADO
SECRETARIA DE INFRAESTRUTURA
E DESENVOLVIMENTO URBANO

celm

Atila Villas Bôas
Eng. Civil
E.A.C. 11345 D

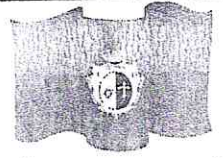

GOVERNO MUNICIPAL DE
Aracati


PAVIMENTAÇÃO EM PARALELEPÍPEDO

Local: AVENIDA CENTRAL TRECHO II
EXTENSÃO: 800,00 m
Objeto: PROJETO GEOMÉTRICO


Escala: 1:10.000 - V: 1/200

Legenda: 02/02



Revisão: 01

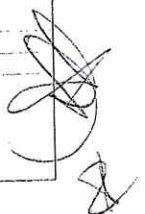

AVENIDA CENTRAL TRECHO II

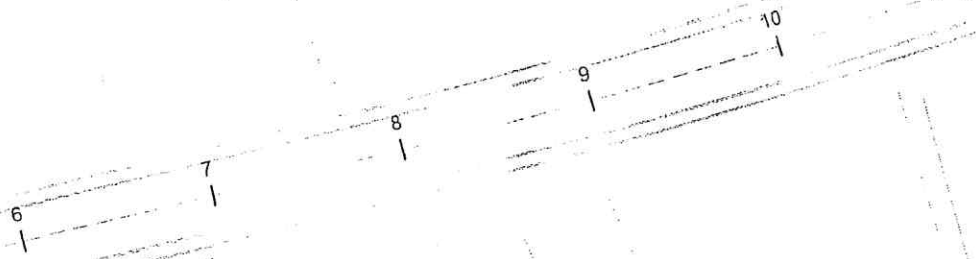

AVENIDA CENTRAL TRECHO II

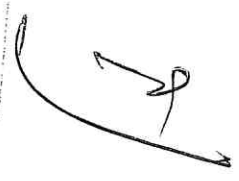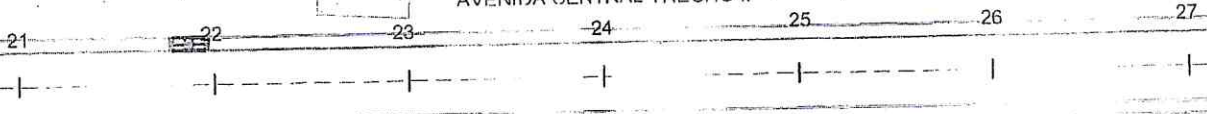

APROVADO
SECRETARIA DE INFRAESTRUTURA
E DESENVOLVIMENTO URBANO

celm

BOMAS
AS D





PAVIMENTAÇÃO EM PARALELEPÍPEDO


Local: AVENIDA CENTRAL TRECHO II
EXTENSÃO: 800,00 m
Projeto: PROJETO GEOMÉTRICO

Escala:	1/750	Contorno:	01/04	Revista:	01
---------	-------	-----------	-------	----------	----

[Handwritten signature]

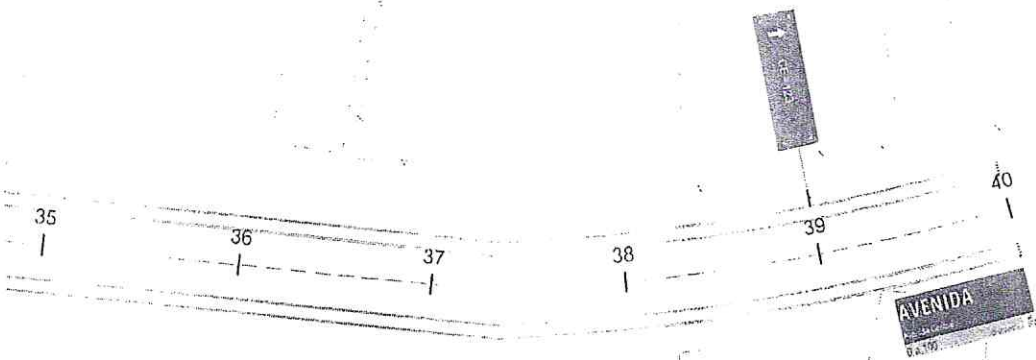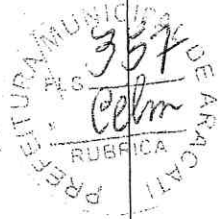


AVENIDA CENTRAL TRECHO II

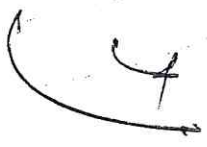

APROVADO
SECRETARIA DE INFRAESTRUTURA
E DESENVOLVIMENTO URBANO

ed

Vilma Vilas Boas
Eng. Civil
E.A.-C. 11365 D

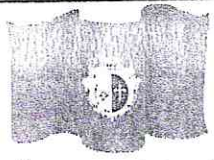

GOVERNO MUNICIPAL DE
Aracati

PAVIMENTAÇÃO EM PARALELEPÍPEDO

Trecho: AVENIDA CENTRAL TRECHO II

EXTENSÃO: 800,00 m

Objeto: PROJETO GEOMÉTRICO


Escala:


1/750

Data:

02/04

Item: 01

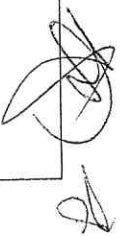

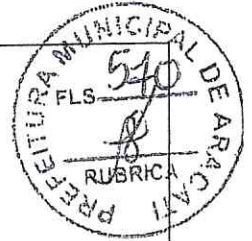

VERTICAL


TIPO DOS SINAIS	CÓDIGO	DIMENSÕES	QUANTIDADES
-----------------	--------	-----------	-------------

AVISADOURO



L-01	0,25x0,45	02
------	-----------	----

Os sinais terão as seguintes características:
 - Fundo Branco
 - Letras Pretas

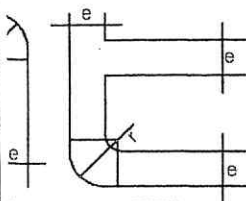

DIMENSÕES (mm)		
	c	e
500	30	60
400	50	100

Handwritten mark resembling a stylized '4' or 'y'.

APROVADO
 SECRETARIA DE INFRAESTRUTURA
 E DESENVOLVIMENTO URBANO

Boas
 il
 365 D




PAVIMENTAÇÃO EM PARALELEPIPEDO

Local	AVENIDA CENTRAL TRECHO II
Extensão	1-X DIMENSÃO: 800,00 m
Objeto	SINALIZAÇÃO VERTICAL
Escala	SLM ESCALA
Código	03/04
Item	01

Handwritten signature and initials.

PREFEITURA MUNICIPAL DE ARACATI
FLS. 359
RUBRICA

PREFEITURA MUNICIPAL DE ARACATI
FLS. 573
RUBRICA

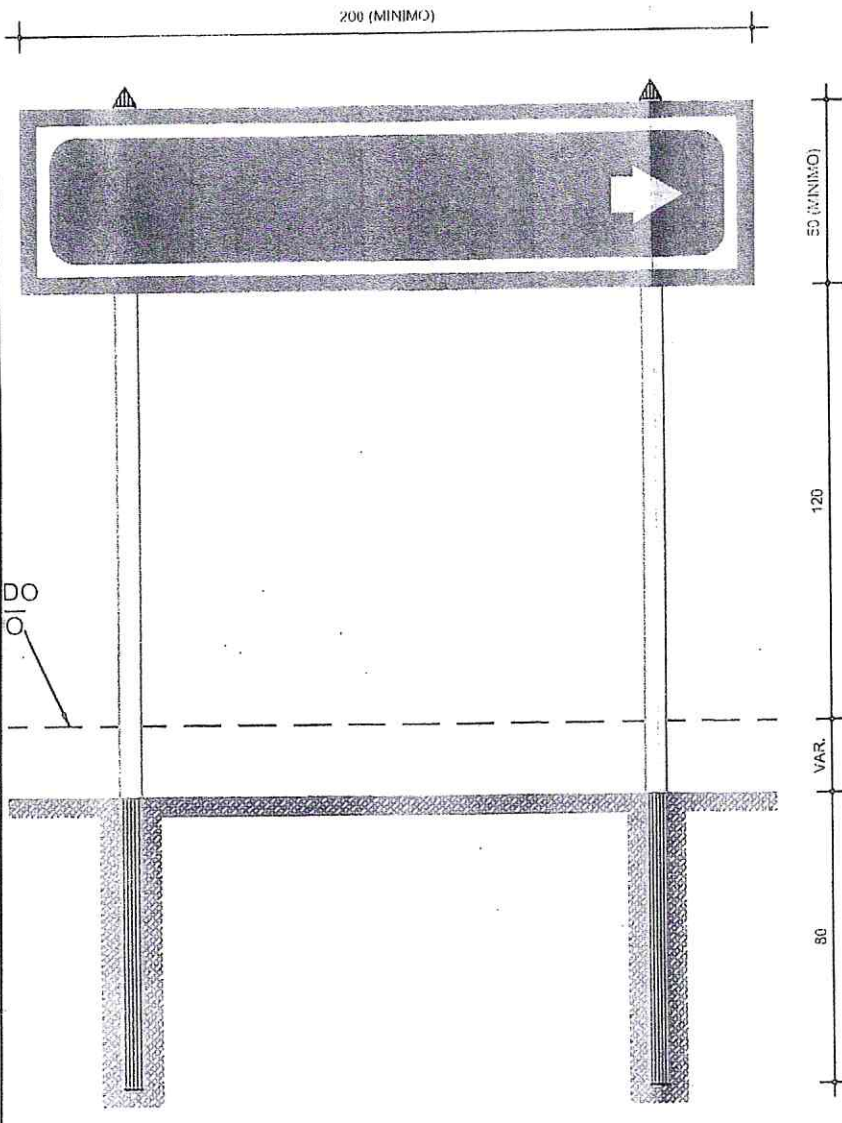


APROVADO
SECRETARIA DE INFRAESTRUTURA
E DESENVOLVIMENTO URBANO

Handwritten signature

Handwritten signature

	PAVIMENTAÇÃO EM PARALELEPÍPEDO	
	Local: AVENIDA CENTRAL III QUADRA	
	EXTENSÃO: 800,00 m	
	Objeto: SINALIZAÇÃO VERTICAL	
Escala: 1:100	Projeto: 04/04	Modulo: 01

ENAGEM

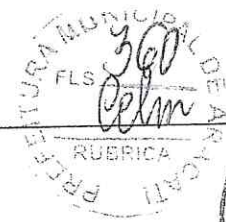


ESTACA 4




ESTACA 5



ESTACA 6

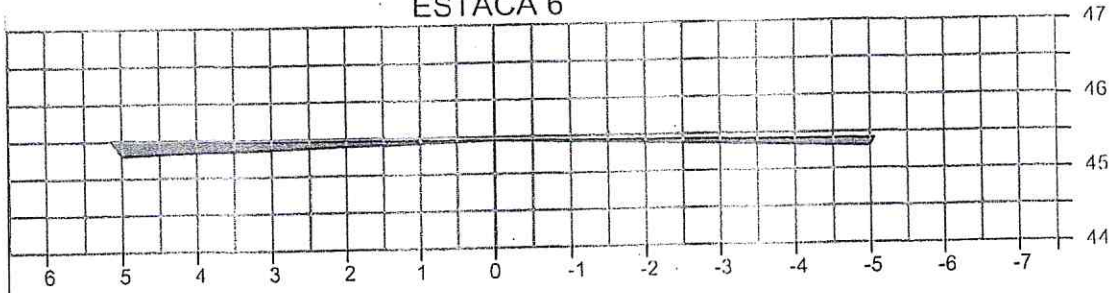

ESTACA 7

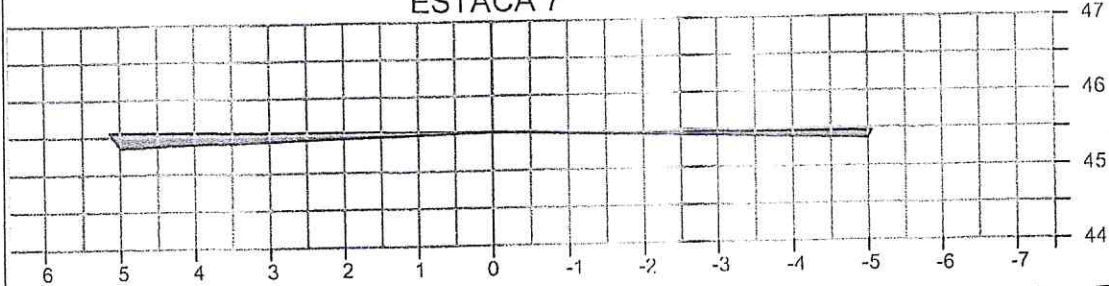

APROVADO
SECRETARIA DE INFRAESTRUTURA
E DESENVOLVIMENTO URBANO

PAVIMENTAÇÃO EM PARALELEPÍPEDO

Local: AVENIDA CENTRAL - TRILÇHO II

EXTENSÃO: 800,00 m

Objeto: SINALIZAÇÃO DE TERRAPLENAGEM

Escala:

1/100


Data:

01/06

Item:

0

Ilus Boas
Civil
1.1365 D

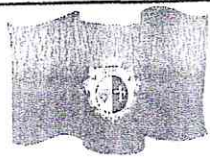





PREFEITURA MUNICIPAL DE
Aracati

Celso
[Handwritten signature]

ENAGEM


PREFEITURA MUNICIPAL DE ARACATI
 FL. 361
 celm
 RUBRICA

PREFEITURA MUNICIPAL DE ARACATI
 FL. 563
 [Signature]

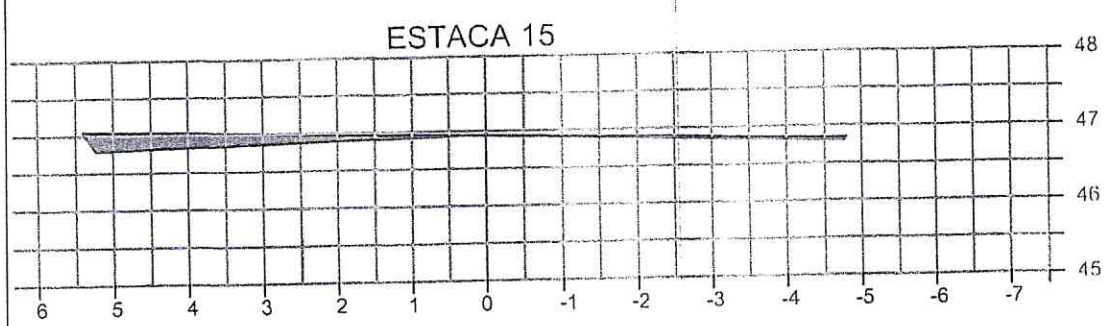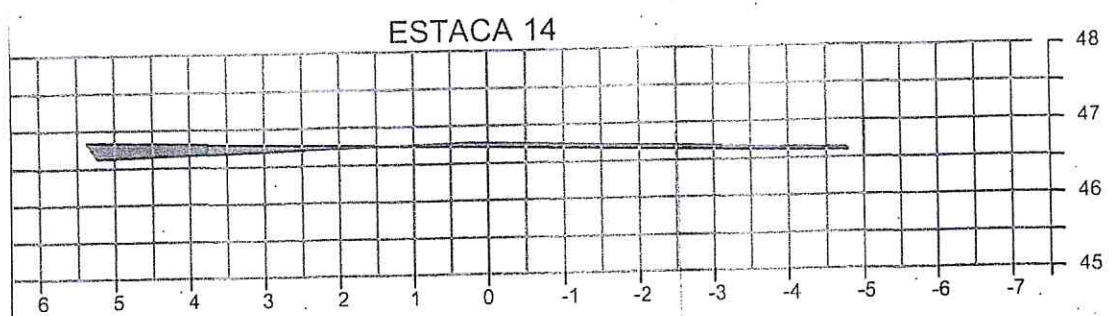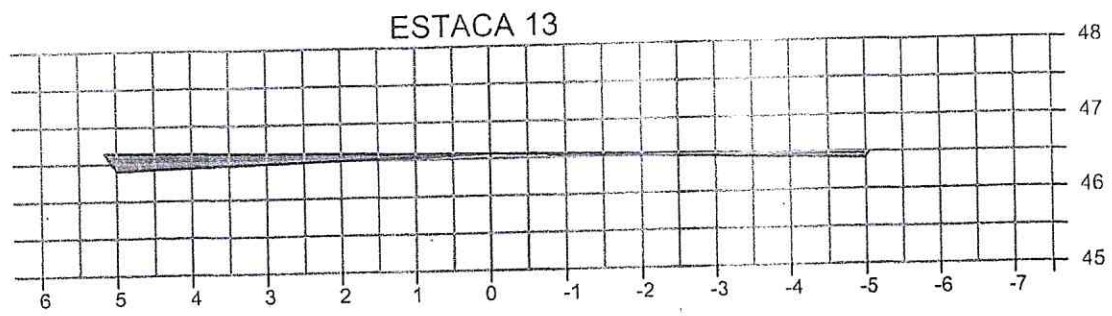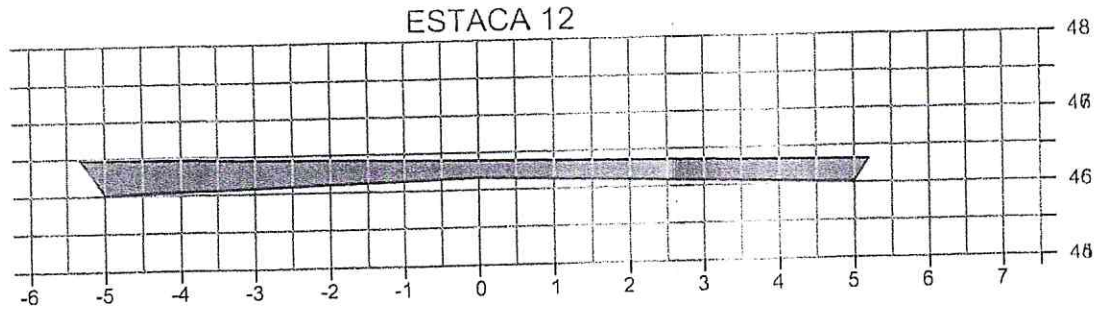

APROVADO
 SECRETARIA DE INFRAESTRUTURA
 E DESENVOLVIMENTO URBANO

Arquiteta
 a Villas Bôas
 Engenharia Civil
 CRP 19365/D

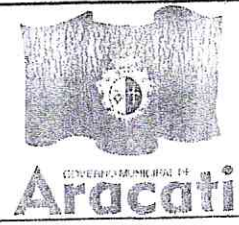

PAVIMENTAÇÃO EM PARALELEPÍPEDO			
Trecho	AVENIDA CENTRAL TRECHO II		
	EXTENSÃO: 800,00 m		
Objeto	SEÇÃO DE TERRAPIENAGEM		
Escala	1/100	Data	02/06
		Revisto	0


[Handwritten signatures and initials on the right margin]

LENAGEM


PREFEITURA MUNICIPAL DE ARACATI
 FLS 362
 Rubrica

PREFEITURA MUNICIPAL DE ARACATI
 FLS 564
 Rubrica


ESTACA 20

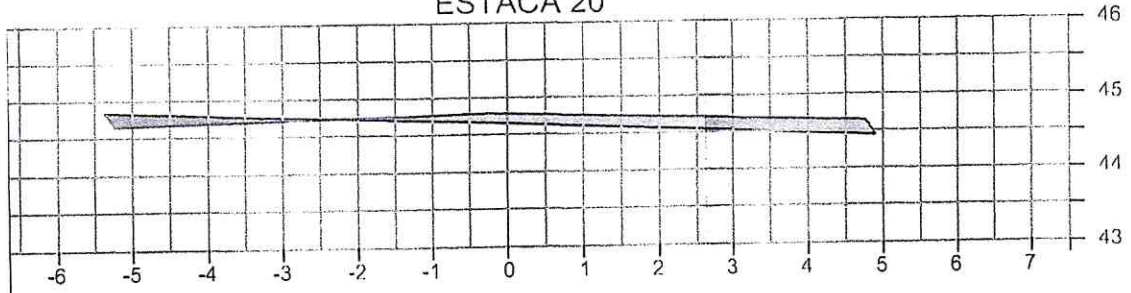


ESTACA 21

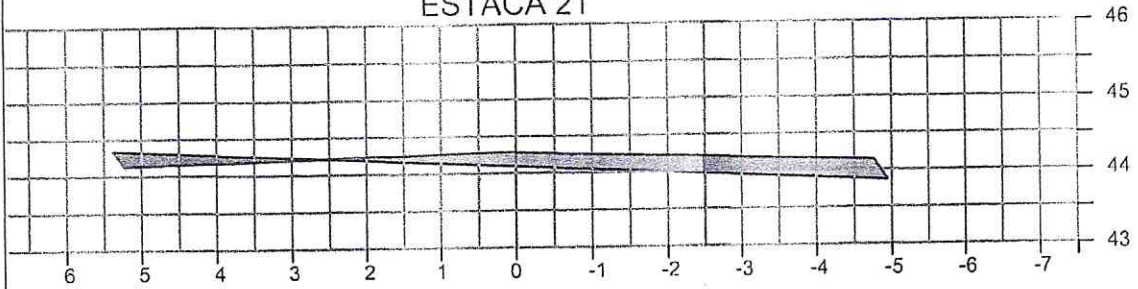

ESTACA 22

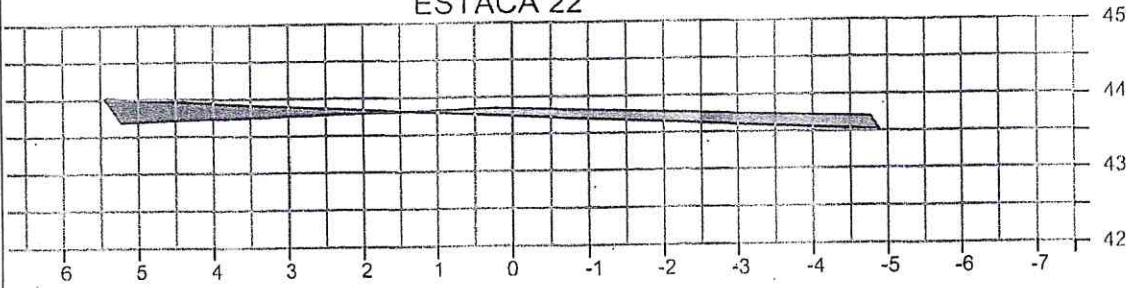


ESTACA 23

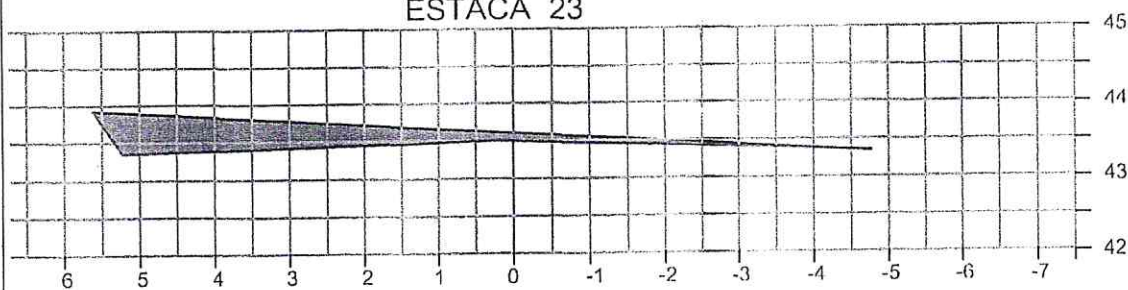

APROVADO
 SECRETARIA DE INFRAESTRUTURA
 E DESENVOLVIMENTO URBANO

Aracati 1500
 Engenharia Civil
 C.C. 14365/16

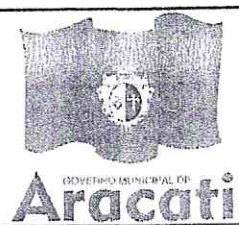


PÁVIMENTAÇÃO EM PARALELEPÍPEDO			
Título	AVENIDA CENTRAL TRECHO II		
	EXTENSÃO: 800,00 m		
Objeto	SEÇÃO DE TERRAPLENAGEM		
Escala	1/100	Data	03/06
		Revisão	0

Handwritten notes and signatures on the right margin.


NAGEM




ESTACA 28

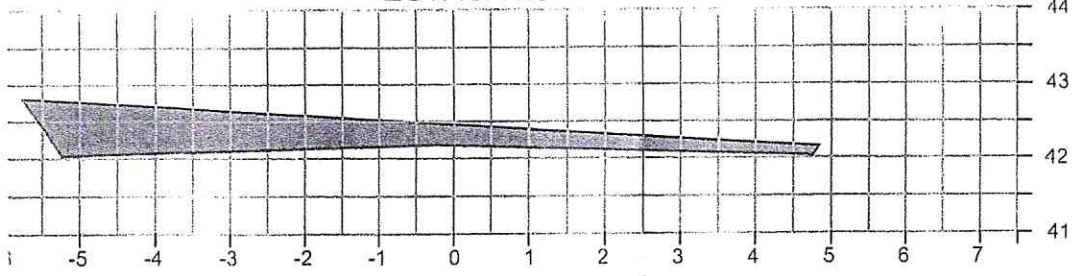


ESTACA 29

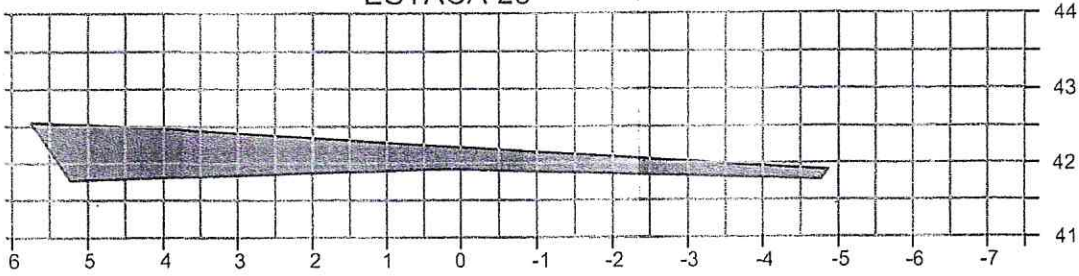

ESTACA 30

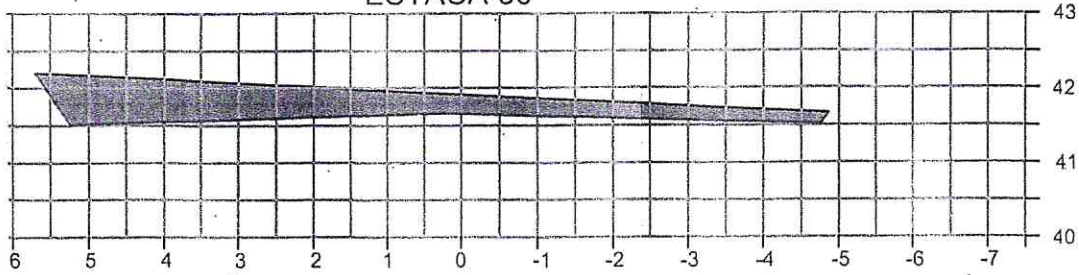

ESTACA 31

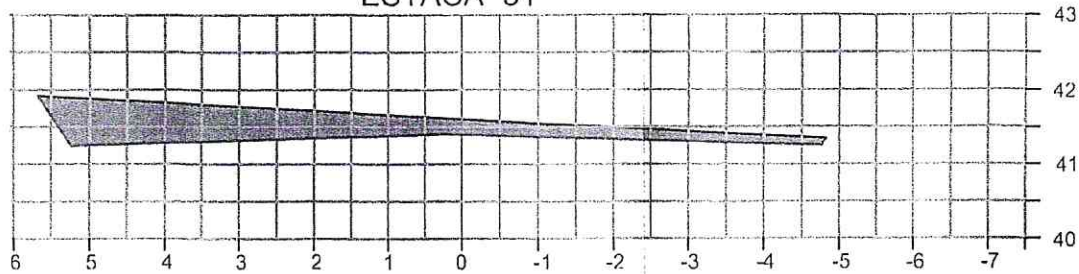


APROVADO
SECRETARIA DE INFRAESTRUTURA
E DESENVOLVIMENTO URBANO




PAVIMENTAÇÃO EM PARALELEPÍPEDO			
Trecho	AVENIDA CENTRAL TRECHO II		
	EXTENSÃO: 800,00 m		
Objeto	SEÇÃO DE TERRAPLENAGEM		
Escala	1/100	Conteúdo	04 06
		Item	0

(Handwritten signatures and marks)


ENAGEM

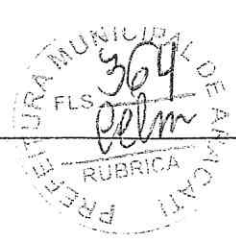


ESTACA 36

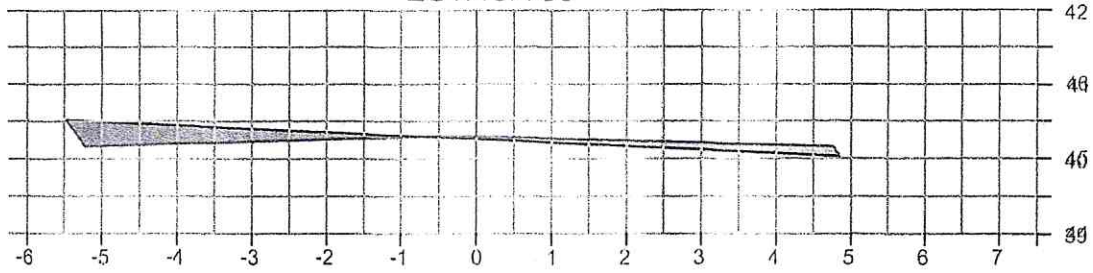


ESTACA 37

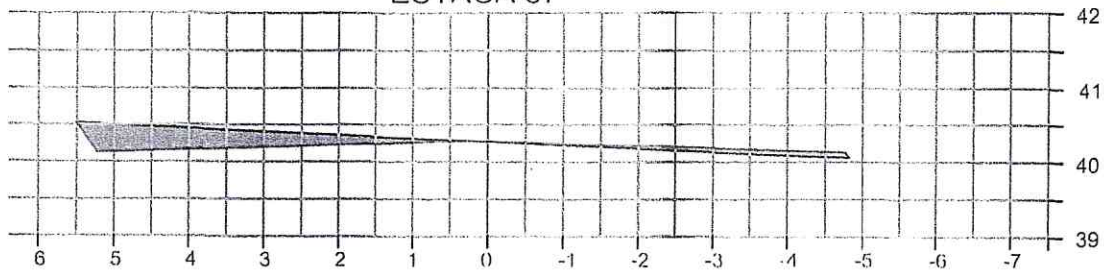

ESTACA 38

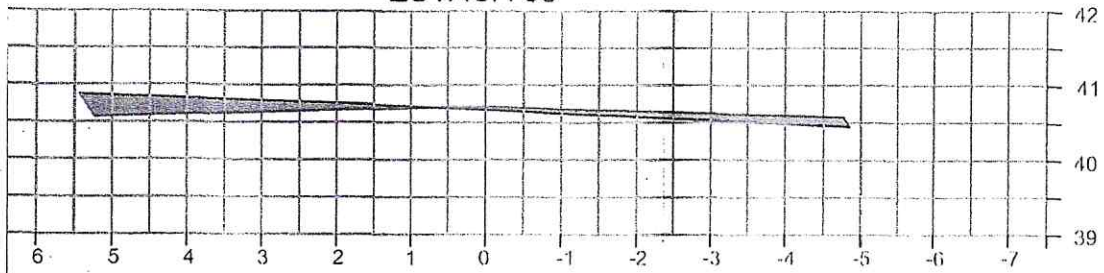

ESTACA 39

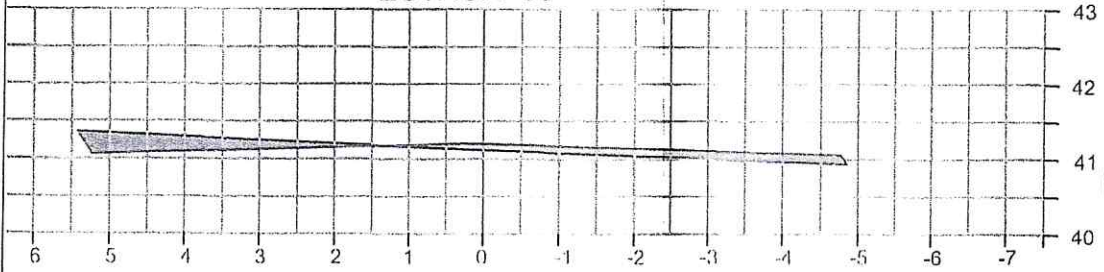

APROVADO
SECRETARIA DE INFRAESTRUTURA
E DESENVOLVIMENTO URBANO

Eng. Bôas
14365-D





PAVIMENTAÇÃO EM PARALELEPÍPEDO	
Projeto	AVENIDA CENTRAL TRECHO II
	EXTENSÃO: 300,00 m
Objeto	SEÇÃO DE TERRAPLENAGEM
Escala	1/100
Edição	05/06
De	0

Handwritten signatures and initials on the right margin.

PREFEITURA MUNICIPAL DE ARACATI
FLS. 365
RUBRICA
celm


PREFEITURA MUNICIPAL DE ARACATI
FLS. 567
RUBRICA
[Signature]

ENAGEM

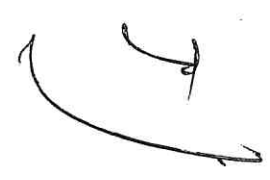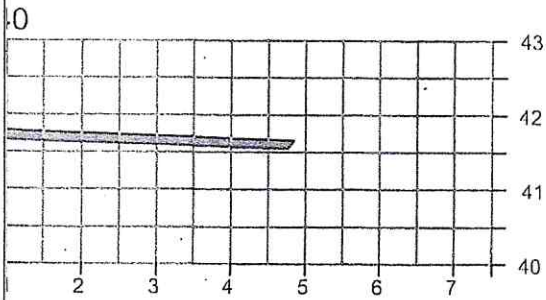

APROVADO
SECRETARIA DE INFRAESTRUTURA
E DESENVOLVIMENTO URBANO

celm
[Signature]
[Signature]
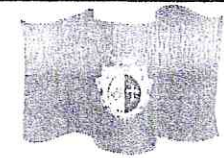
<i>As Boas Vil 1365 D</i>	 GOVERNO MUNICIPAL DE Aracati	PAVIMENTAÇÃO EM PARALELEPÍPEDO	
		Trecho: AVENIDA CENTRAL, TRECHO II EXTENSÃO: 800,00 m	Objeto: SEÇÃO DE TERRAPLENAGEM
Escala: 1/100	Colégio: 06/06	Revisão: 0	

me



VOL. DE ERRO (m³)	VOL. DE CORTE (m³)	VOL. ACUMULADO DE ATERRO (m³)	VOL. ACUMULADO DE CORTE (m³)
0	0	0	0
0,00	32,20	0,00	32,20
0,00	22,60	0,00	54,80
0,00	15,20	0,00	70,00
0,00	15,20	0,00	85,20
0,00	15,20	0,00	100,40
0,00	15,20	0,00	115,60
0,00	15,20	0,00	130,80
0,00	23,90	0,00	154,70
0,00	35,30	0,00	190,00
0,00	34,90	0,00	224,90
0,00	48,40	0,00	273,30
0,00	40,20	0,00	313,50
0,00	14,80	0,00	328,30
0,00	13,80	0,00	342,10
0,00	58,70	0,00	400,80
0,00	101,80	0,00	502,60
0,00	90,00	0,00	592,60
0,00	61,50	0,00	654,10
0,50	24,30	9,50	678,40
2,90	5,90	32,40	684,30
0,70	9,10	53,10	693,40
0,30	26,70	60,40	720,10
0,00	49,30	60,40	769,40
0,00	56,70	60,40	826,10
0,00	60,00	60,40	886,10
0,00	69,50	60,40	955,60
0,00	75,90	60,40	1031,50
0,00	78,90	60,40	1110,40
0,00	75,50	60,40	1185,90
0,00	66,00	60,40	1251,90
0,00	54,50	60,40	1306,40
0,08	43,00	60,48	1349,40
0,28	33,80	61,76	1383,20
0,70	22,70	69,46	1405,90
0,80	16,40	80,26	1422,30
0,40	18,20	86,66	1440,50
0,40	17,20	93,06	1457,70
0,90	13,20	107,96	1470,90
0,60	27,30	108,56	1498,20
0,00	21,20	108,56	1519,40

4

APROVADO
SECRETARIA DE INFRAESTRUTURA
E DESENVOLVIMENTO URBANO

col

Cláudia Vilas Boas
Eng. Civil
CREA-CE.14365 D

[Handwritten signature]