




1 PLANTA BAIXA ARENINIHA
 ESCALA 1/150

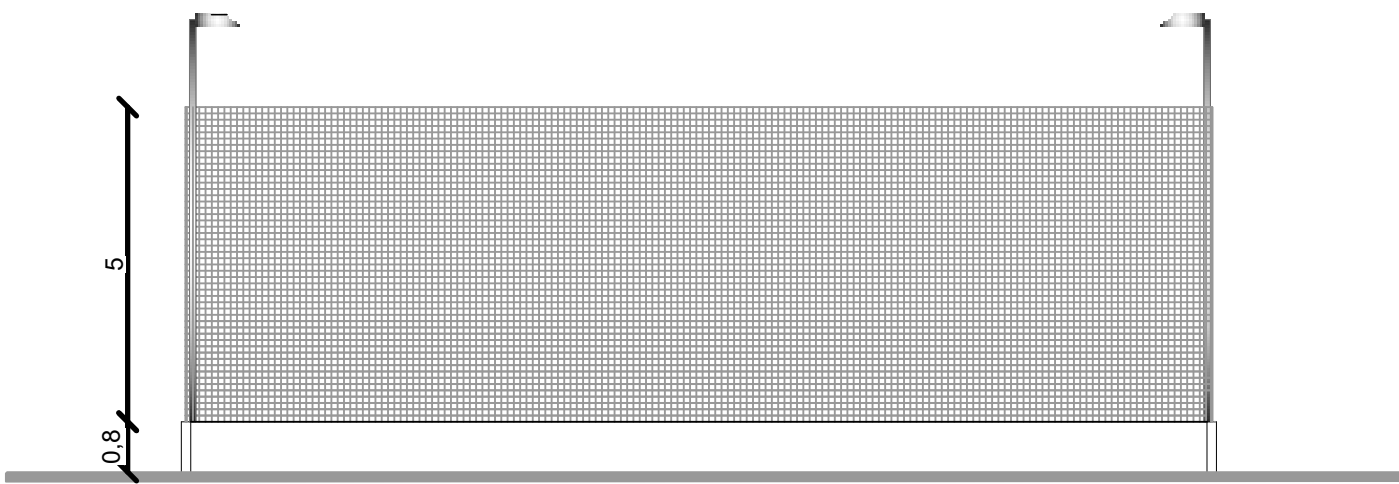

2 CORTE
 ESCALA 1/120

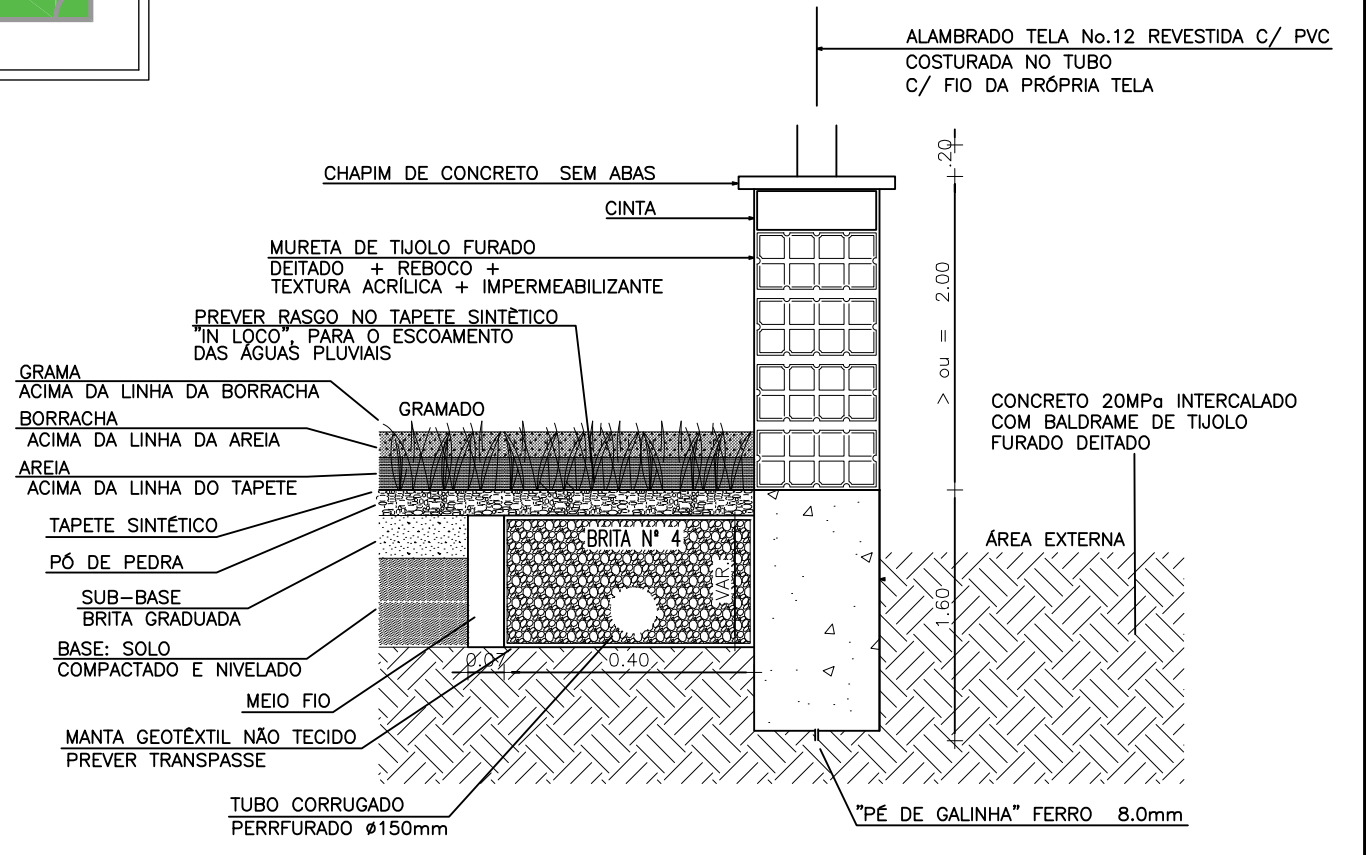

3 DETALHAMENTO ARENINIHA
 ESCALA 1/50

 <p>PREFEITURA DO ARACATI <small>AS FÉRIAS EM PRIMEIRO LUGAR</small></p>	PROJETO: PRAÇA TABAJARA	ASSUNTO: CORTES	PRANCHA: 6/6	
	ARQUITETA: VIVIANNE NUNES BARBOSA	CAU: A145610 - 5		ESCALA: INDICADA
	SECRETARIA: SEINFRA	LOCAL: AV. ABELARDO GURGEL, BAIRRO VÁRZEA DA MATRIZ	DATA: ABRIL 2019	