


01 PLANTA BAIXA
ESCALA: 1:100

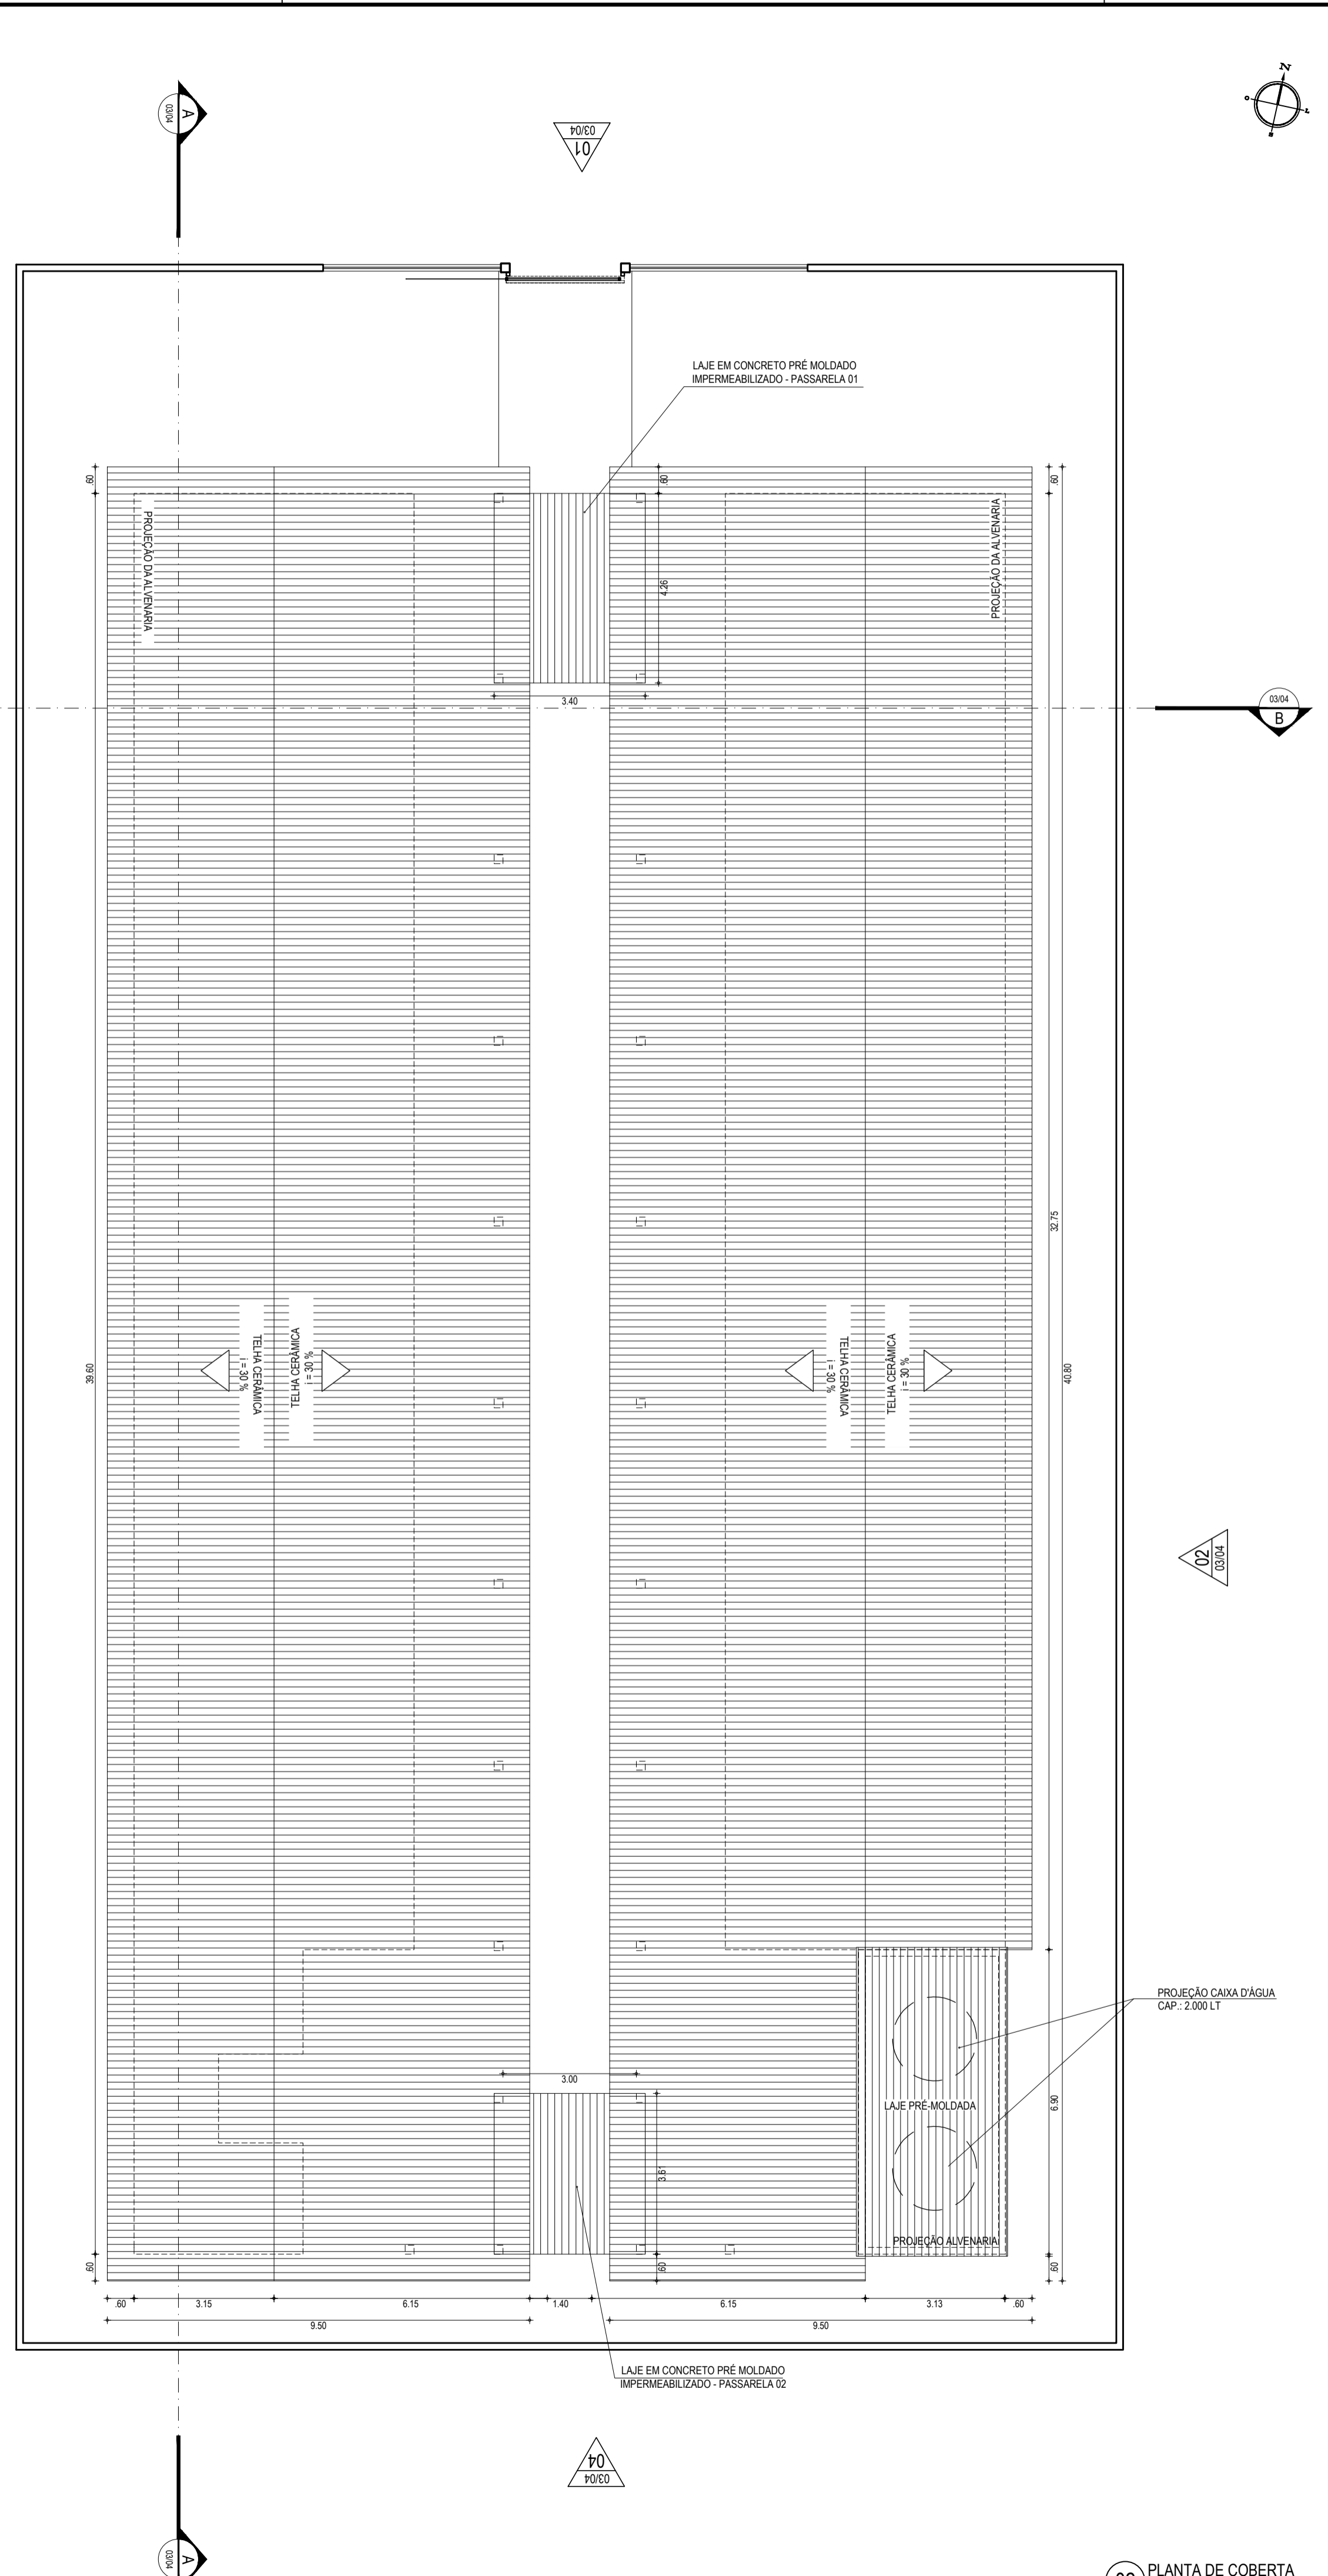

02 PLANTA DE COBERTA
ESCALA: 1:100

ESPECIFICAÇÕES				
PISO				
1	CERÂMICA 30 X 30 cm ESMALTADO AMADERADO			
2	CERÂMICA 30 X 30 cm ESMALTADO COR BRANCO			
3	PISO INDUSTRIAL			
PAREDE				
1	CERÂMICA 30 X 30 cm ESMALTADO ATÉ ALTURA DE 1,50 m E HIDRACOR NO RESTANTE			
PINTURA HIDRACOR				
1	CERÂMICA 30 X 30 cm ESMALTADO ATÉ ALTURA DE 1,80 m E HIDRACOR NO RESTANTE			
TETO				
1	FORRO EM PVC LAMBRÉ			
2	TELHADO APARENTE			
3	LAJE PRÉ-MOLDADA - PINTURA TIPO HIDRACOR NA COR BRANCO			
ESQUADRIAS				
PORTAS E PORTÕES				
TIPO	LARG	ALT	BAND	ESPECIFICAÇÕES
P1	0,80	2,10	-	PORTA EM MADEIRA TIPO PARANA
P2	0,60	1,80	-	PORTA PARA W.C EM ALUMÍNIO
P3	2,65	2,00	-	PORTA DE CORRER EM NYLOR
P4	0,60	0,60	-	PORTA DE FERRO EM CHAPA PARA VISITA DE CAIXA D'ÁGUA
JANELAS E COBOÇOS				
TIPO	LARG	ALT	PEIT	ESPECIFICAÇÕES
J1	1,50	0,80	1,50	JANELA EM ALUMÍNIO E VIDRO TRANSLÚCIDO (3 FOLHAS), TIPO CORRER
J2	1,50	1,00	1,10	JANELA EM ALUMÍNIO E VIDRO TRANSLÚCIDO (3 FOLHAS), TIPO CORRER
J3	0,80	0,80	1,50	JANELA EM ALUMÍNIO E VIDRO TRANSLÚCIDO, TIPO BASCULANTE
C1	1,50	1,00	1,10	COBOÇO ANTI-CHUVA
TODAS AS JANELAS TERÃO PEITORIL EM GRANITO.				
QUADRO DE ÁREAS				
AMBIENTE	ÁREA			
SALAS DE AULA	288,00 m ²			
SALA MULTIFUNÇÃO	36,00 m ²			
PROFESSORES/REUNIÃO	26,10 m ²			
DIRETORIA/SECRETARIA	23,92 m ²			
ALMOXARIFADO	5,33 m ²			
WCS	21,30 m ²			
COZINHA	13,76 m ²			
DESPENSA	6,00 m ²			
REFEITÓRIO	34,24 m ²			
CIRCULAÇÃO	204,30 m ²			
SIMBOLOGIA				
	INDICAÇÃO NÍVEIS PLANTA E CORTE			
	INDICAÇÃO DE CORTES			
	INDICAÇÃO DE FACHADAS			
	PROJEÇÃO COBERTA			
ASSINATURAS E APROVAÇÃO				
PROJETISTA	PROPRIETÁRIO			
GESSICA DA SILVA MATIAS ARQUITETA E URBANISTA - CAU DE: 190273-3				
AV. PADRE ANTONIO TOMAS, N.º 2403, SALA 301 BARRIO ALBERTA FORTALEZA FONE: 85 3041 3441 EMAIL: GESPAC@GESPAC.COM.BR				
PREFEITURA MUNICIPAL DE ARACATI CONSTRUÇÃO DE ESCOLA DE 6 SALAS NO MUNICÍPIO DE ARACATI CONTEÚDO: CONSTRUÇÃO DE ESCOLA DE 6 SALAS PROJETO ARQUITETÔNICO IDENTIFICAÇÃO DOS DESENHOS: 01. PLANTA BAIXA 02. PLANTA DE COBERTA				
TÍTULO: CORREGDO DO RETIRO - ARACATICE	DATA: NOVEMBRO/2018	PRONCHIA: 02/04		
DESENHADOR: BRENDA PARENTE	ESCALA: INDICADA	CONTROLE: ARCT - 18 58		