




PLANTA BAIXA  
esc 1:75

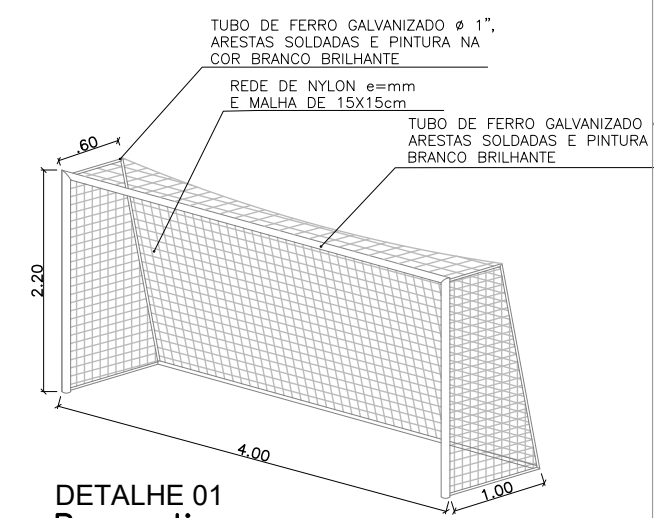


DETALHE 01  
Perspectiva  
sem escala

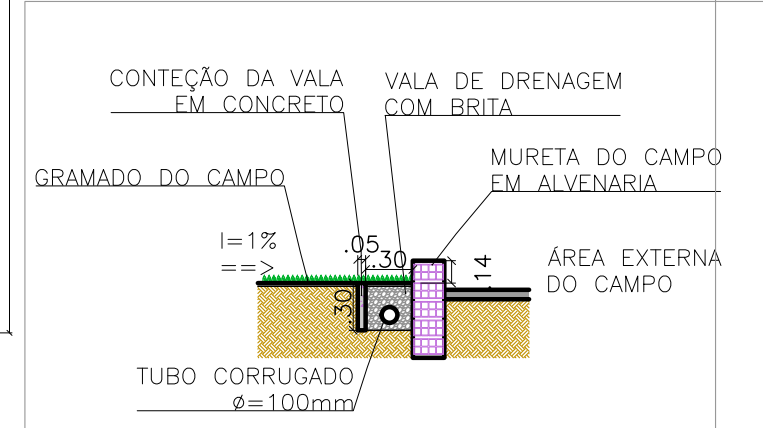


DETALHE 02  
esc 1:75

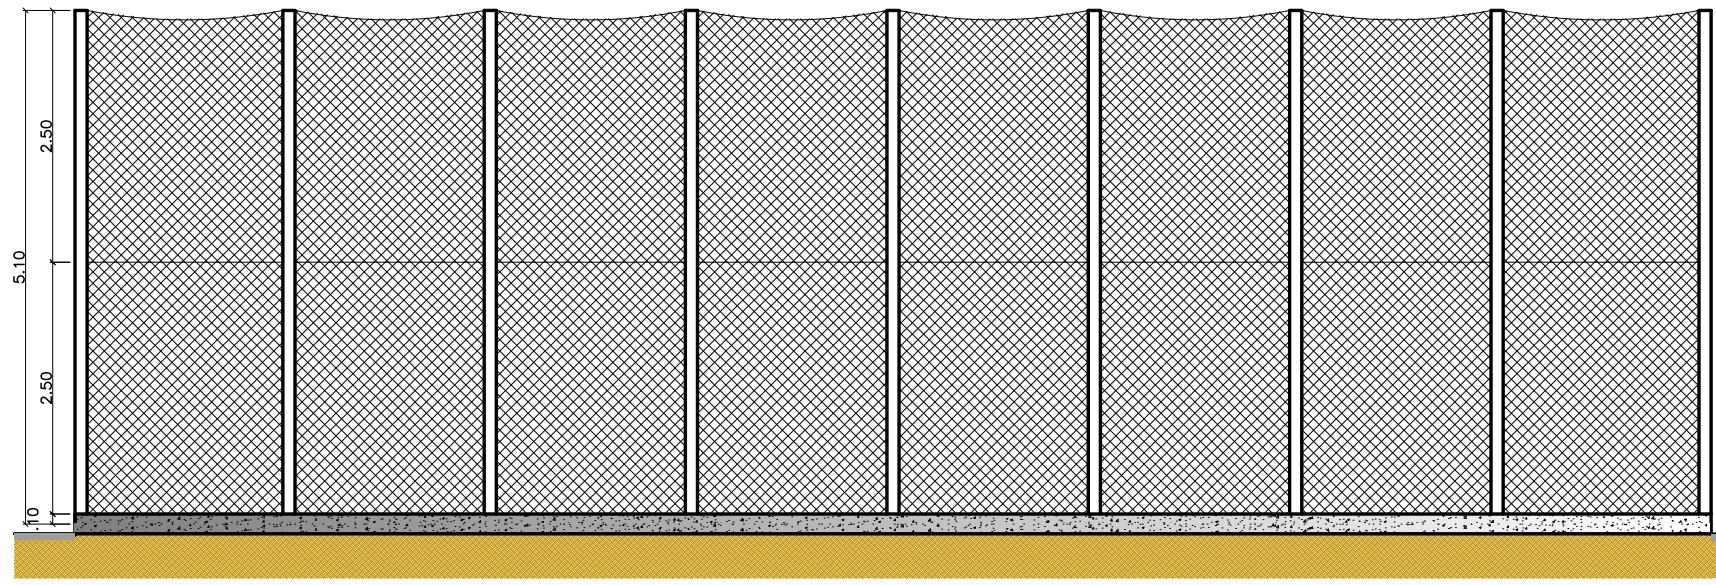


VISTA 01  
esc 1:75

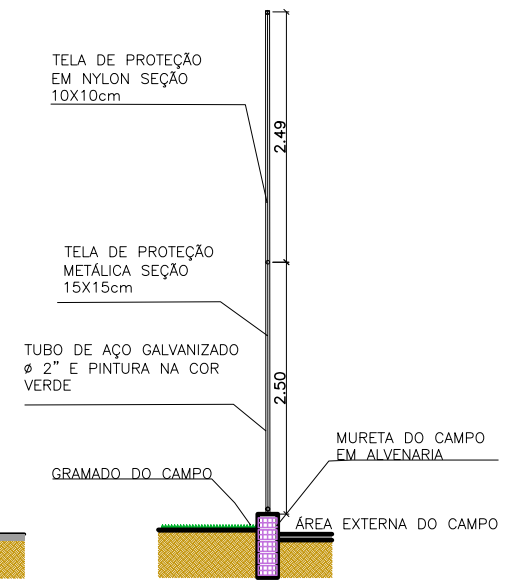

CORTE  
esc 1:75

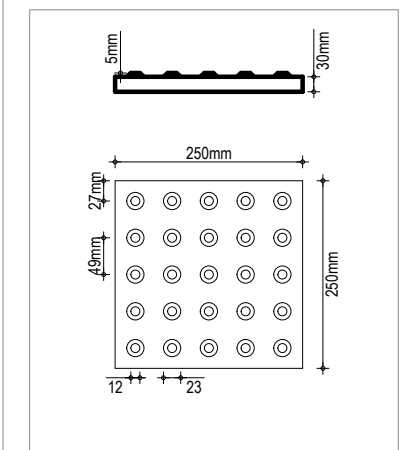

DETALHE 03  
PISO TÁTIL

 <p>PREFEITURA DO <b>ARACATI</b> AS FÉRIAS EM PRIMEIRO LUGAR</p>	PROJETO: ARENINHA BABY	ASSUNTO: PLANTA BAIXA, CORTE VISTA, DETALHE 01, 02, 03	PRANCHA: <b>1/1</b>
	ARQUITETA: ELIANA MEDEIROS	DESENHO: ELIANA MEDEIROS	
	SECRETARIA: SEINFRA	ESCALA: 1/75	
	LOCAL: ARACATI/CE SEDE	DATA: 04/09/2018	