



Rua Duque de Caxias

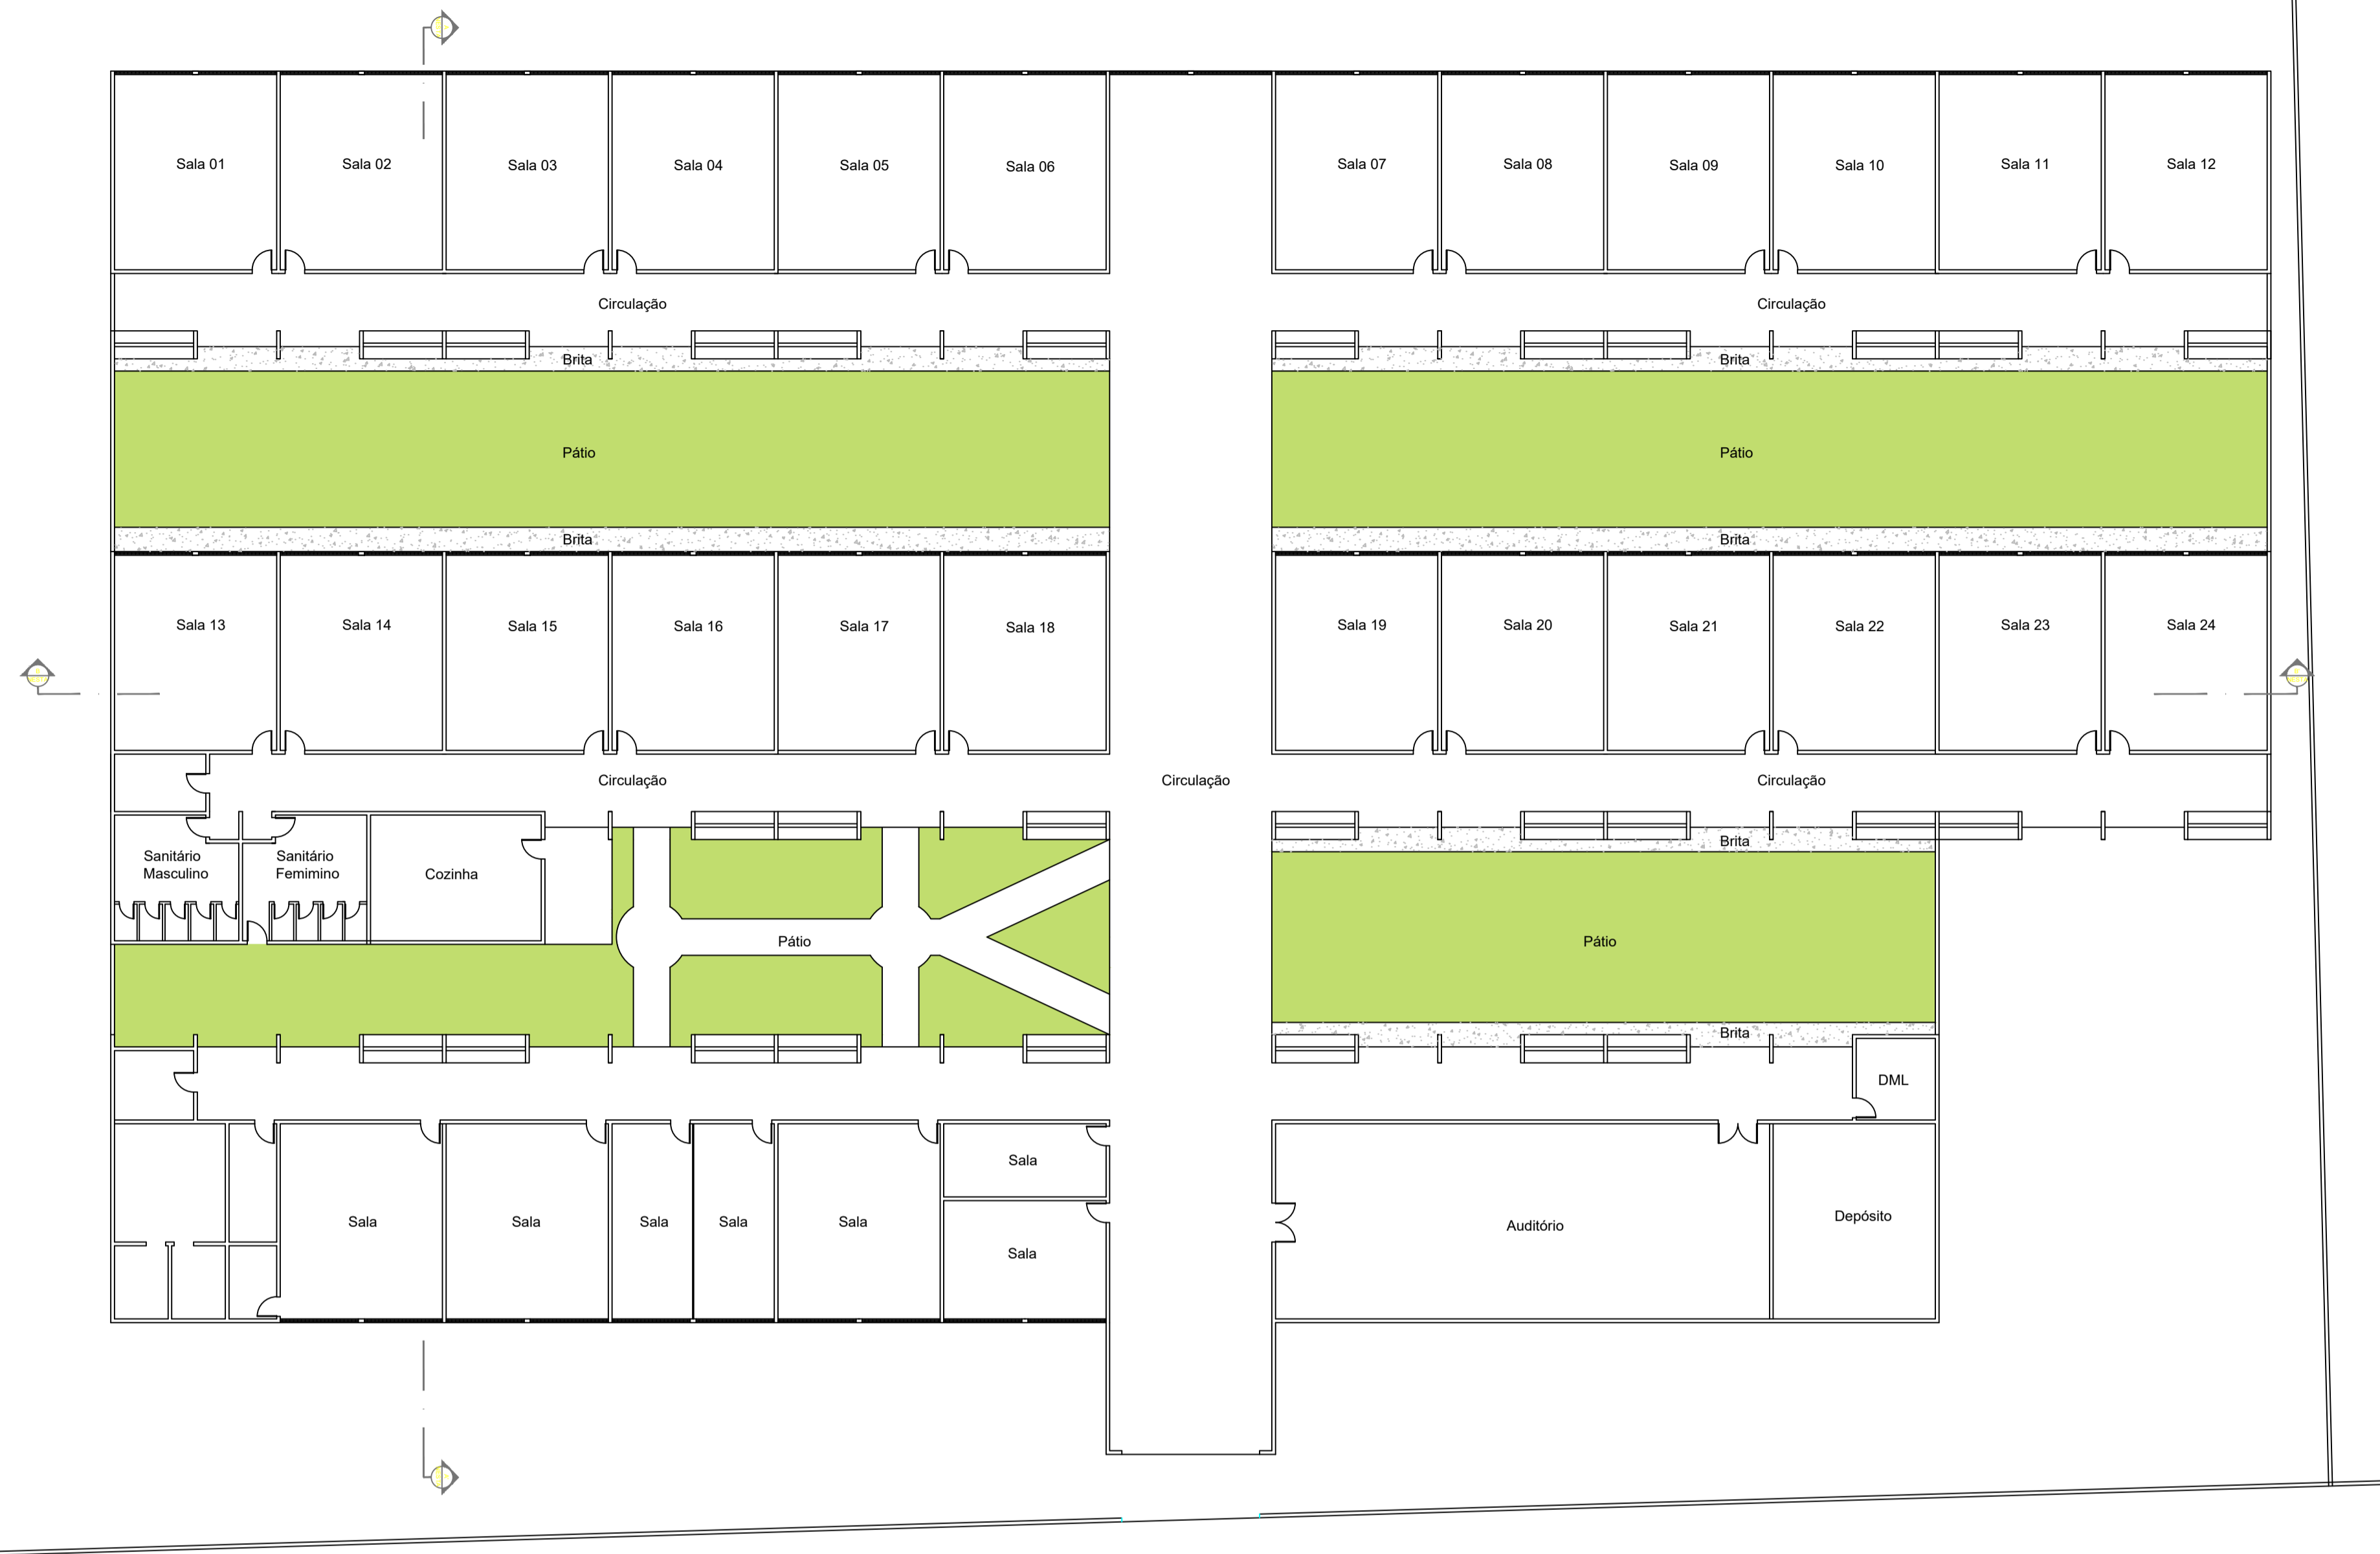


Rua Padre Pacheco

01 PLANTA BAIXA  
ESCALA: 1/200

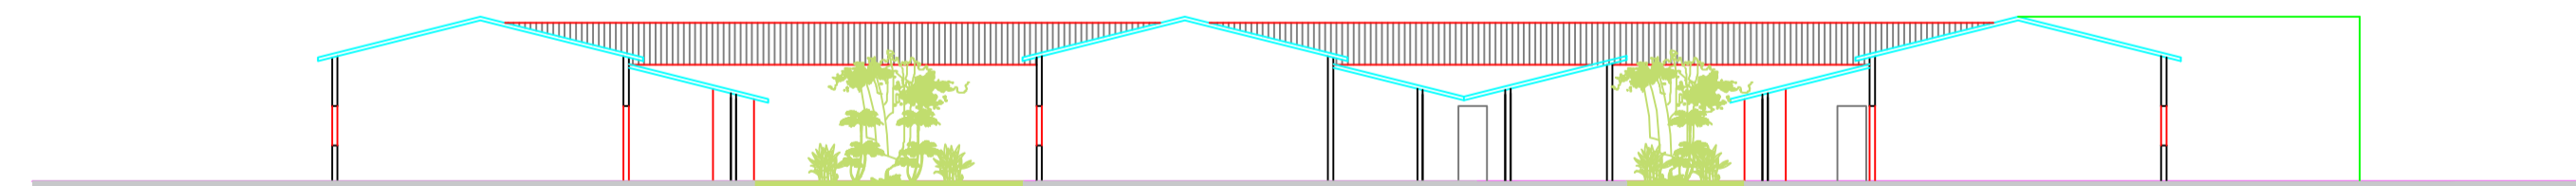

01 CORTE AA'  
ESCALA: 1/200

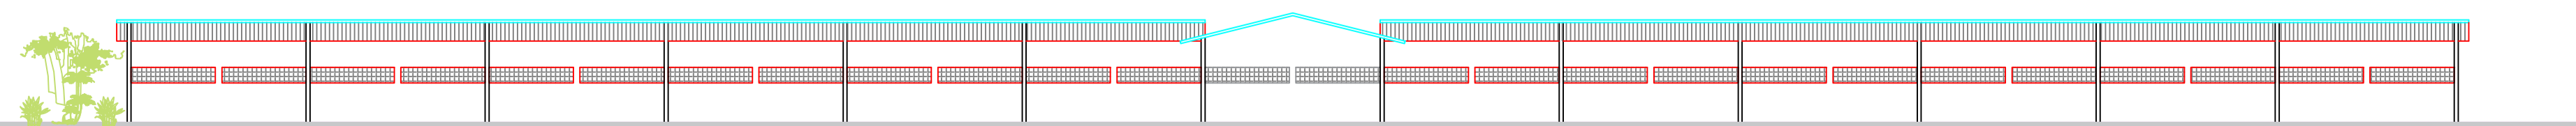

01 CORTE BB'  
ESCALA: 1/200

SIMBOLÓGIA

- INDICAÇÃO NÍVEL PLANTA E CORTE
- INDICAÇÃO DE cortes
- INDICAÇÃO DE FACHADAS
- INDICAÇÃO DE PORTAS E JANELAS
- INDICAÇÃO DE VISTAS
- ESPECIFICAÇÕES DE MATERIAS
- INDICAÇÃO DE EIXOS
- INDICAÇÃO DE ELEMENTOS (BANCADAS, PRATELEIRAS E ETC.)

LEGENDA DEMOLIR E CONSTRUIR

- A DEMOLIR
- A CONSTRUIR
- A PERMANECER

ASSINATURAS E APROVAÇÃO

PROJETISTA: \_\_\_\_\_

PROPRIETÁRIO: \_\_\_\_\_

LEONARDO SILVEIRA LIMA  
ENGENHEIRO CIVIL - RPP: 001981987

APROVAÇÃO: \_\_\_\_\_

**GEO PAC** RUA RICARDO CASTRO MACEDO, N° 961, SALA 03  
BARRIO ENG. LUCIANO CAVALCANTE FORTALEZA  
FONE: 81.301.3141 | EMAIL: GEO PAC@GEO PAC.COM.BR

PREFEITURA MUNICIPAL DE ARACATI

REFORMA DA ESCOLA MUNICIPAL DE ARACATI

PROJETO ARQUITETÔNICO

IDENTIFICAÇÃO DAS OBRAS:

01 - PLANTA BAIXA

02 - CORTE AA'

03 - CORTE BB'

TÍTULO: SEDE - ARACATICE DATA: SET/2017 FOLHA: 01/01

DESENHO: DEUSÓARA ESCALA: ARQUIVO: ESCOLA MUNICIPAL PROJETO 01.DWG


Rua Duque de Caxias




Rua Padre Pacheco

01 PLANTA BAIXA  
ESCALA: 1/200

01 CORTE AA' REFORMA  
ESCALA: 1/200

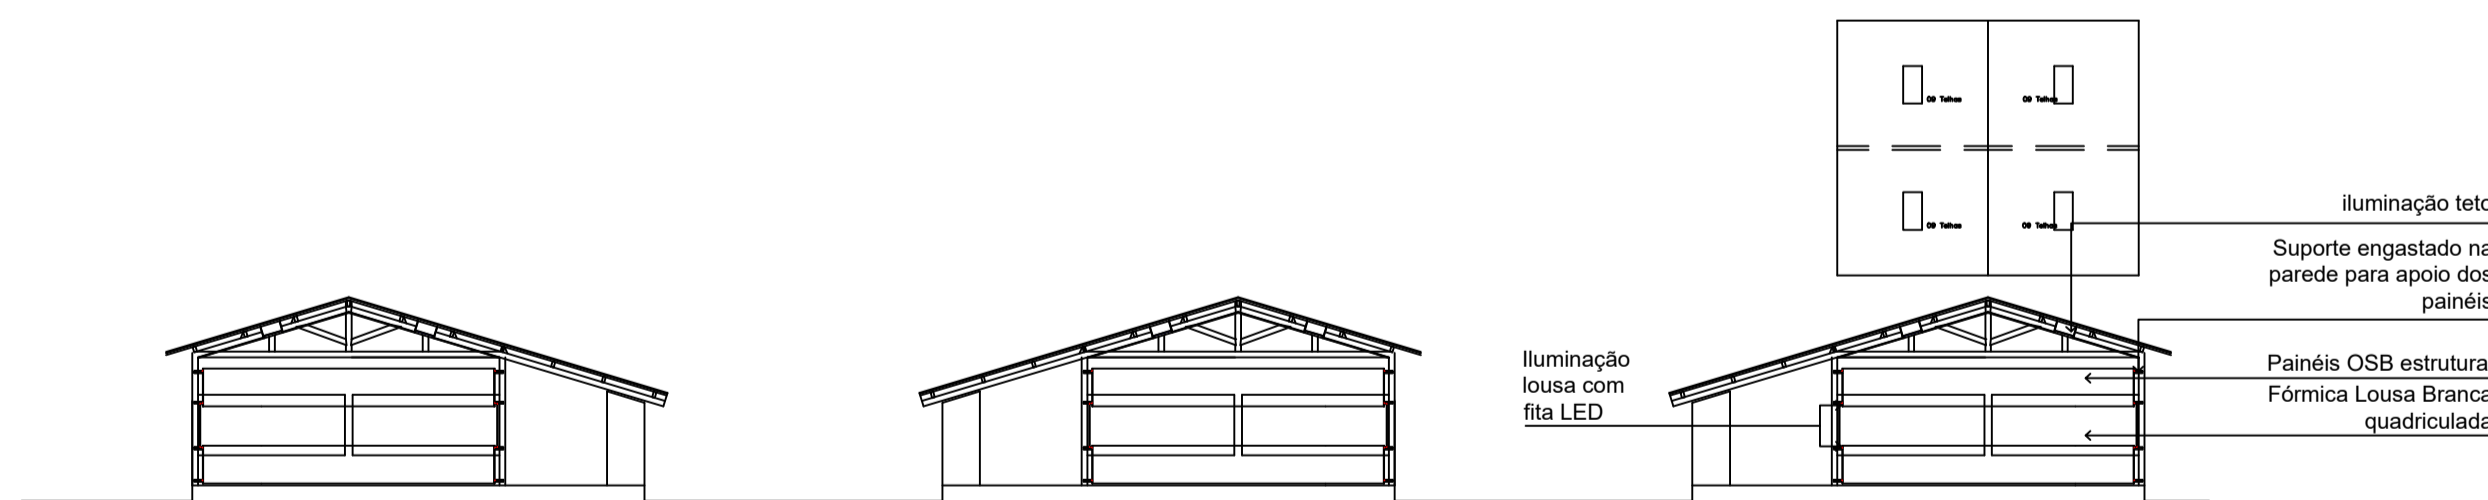

01 CORTE BB'  
ESCALA: 1/200

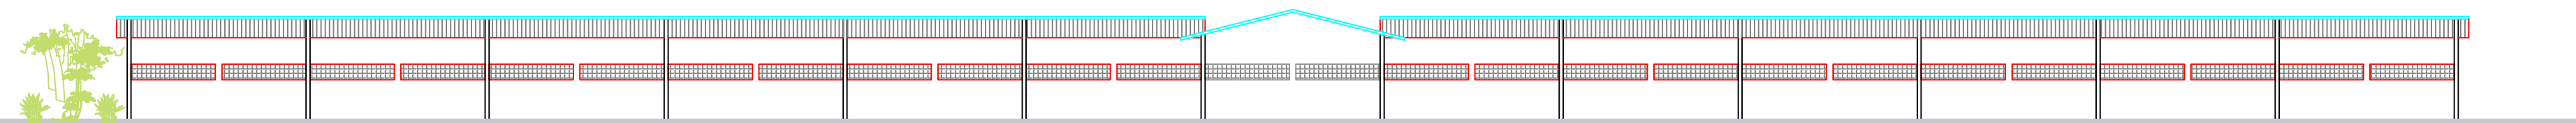

ESPECIFICAÇÕES

- PISO
  - 11 PORCELANATO ELIANE, ALTO TRÁFEGO, AMADERADO, BOSCO MEL MA. DIMENSÃO 0,19 X 0,91 m. (OBS: RODAPÉ NO MESMO MATERIAL)
  - 12 PORCELANATO ELIANE, ALTO TRÁFEGO, AMADERADO, BOSCO MEL MA EXT. DIMENSÃO 0,19 X 0,91 m. (OBS: RODAPÉ NO MESMO MATERIAL)
- ▲ PAREDE
  - 21 SUPORTE ENGASTADO NA PAREDE PARA APOIO DOS PAINÉIS. ESTRUTURA EM TUBOS PARA SUPORTE DE PAINÉIS. PAINÉIS OSB ESTRUTURAL. PAINEL MDF AMADERADO DE 6mm. FÓRMICA LOUSA BRANCA QUADRICULADA. FITAMENTO DOS PAINÉIS.
  - 22 AZULEJO ELIANE PATCHWORK MAJÓRCA BR (ATÉ 1,23 - 6 fadas). LISTELO DE ACABAMENTO. EMASSAMENTO COM MASSA PVA. PINTURA PVA LATEX BRANCO NEVE.
- FORRO
  - 10 FORRO EM GESSO ACARTONADO ESTRUTURADO. EMASSAMENTO COM MASSA PVA. PINTURA PVA LATEX BRANCO NEVE.

ESQUADRIAS

PORTA				
TIPO	LARG	ALT	BAND	ESPECIFICAÇÕES
P1	0,90	2,10	-	PORTAS COM VÍDR. DE VIDRO E BORRACHA PARA FECHO ACÚSTICO

JANELAS E COMBOSÓS				
TIPO	LARG	ALT	PEIT	ESPECIFICAÇÕES
J1	3,20	0,60	1,50	VIDRO DE 6 mm PARA FECHAMENTO DOS COMBOSÓS DAS SALAS

SIMBOLOGIA

- ◀ (-0,00M) | (-0,00M) | ▶ (-0,00M) INDICAÇÃO NÍVEL PLANTA E CORTE
- INDICAÇÃO DE CORTES
- ⬆ INDICAÇÃO DE FACHADAS
- J1, P1 INDICAÇÃO DE PORTAS E JANELAS
- ⬆ INDICAÇÃO DE VISTAS
- 1, 2, 1000

LEGENDA DEMOLIR E CONSTRUIR

- ▨ A DEMOLIR
- ▨ A CONSTRUIR
- A PERMANECER

ASSINATURAS E APROVAÇÃO

PROJETISTA: LEONARDO SILVEIRA LIMA  
ENGENHEIRO CIVIL - CRP: 0601681967

**GEO PAC** RUA RICARDO CASTRO MACEDO, N° 1861, SALA 03  
BARRIO ENG. LUCIANO CAVALCANTE FORTALEZA  
FONE: 81.301.3141 | EMAIL: GEO.PAC@GEO.PAC.COM.BR

PROPRIETÁRIO: PREFEITURA MUNICIPAL DE ARACATI

PROJETO: REFORMA DA ESCOLA MUNICIPAL DE ARACATI

PROJETO ARQUITETÔNICO

IDENTIFICAÇÃO DOS DESenhOS:  
01 PLANTA BAIXA  
02 CORTE AA'  
03 CORTE BB'

LOCAL: SEDE - ARACATICE	ESCALA: INDICADA	DATA: SET/2017	FRANCHA: 01/01
DESENHO: DEUSÓARA	INDICADA	ARQUIVO: ESCOLA MUNICIPAL PROJETO 01.DWG	