



RE O RIO
SE

267 - DIQUE

BR - 304

POSTO
GASOLINA

ENTRADA DA CIDADE
RUA CEL ALEXANDRINO

HOTEL

APROVADO
SECRETARIA DE INFRAESTRUTURA
E DESENVOLVIMENTO URBANO

NLS
305-D
Aracati



GOVERNAMENTO DO
Aracati

PAVIMENTAÇÃO EM PARALELEPÍPEDO

TIPO DE RUA: RUA DA FIGUEIRA
EXTENSÃO: 662,00m LARGURA: 7,00m
OBJETO: MAPA DE LOCALIZAÇÃO

PROJETO: 125000



01/01

01/01

Handwritten signature and initials 'Cel'.

PREFEITURA MUNICIPAL
 FLS. 353
 RUBRICA
 ATI

PREFEITURA MUNICIPAL
 FLS. 140
 RUBRICA
 ATI

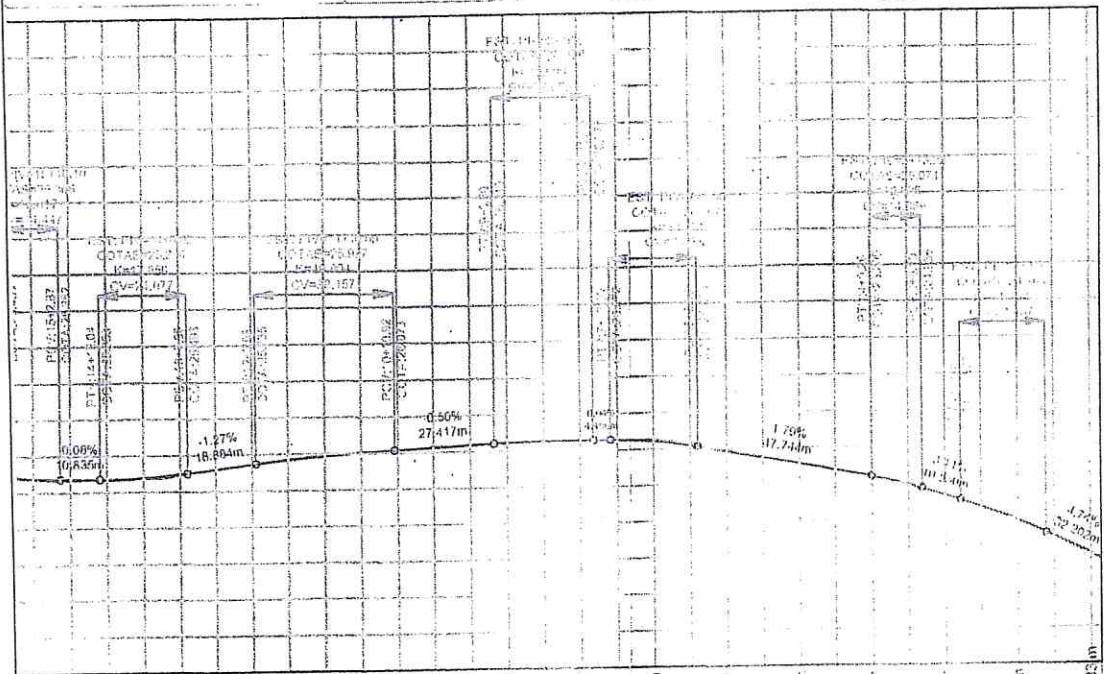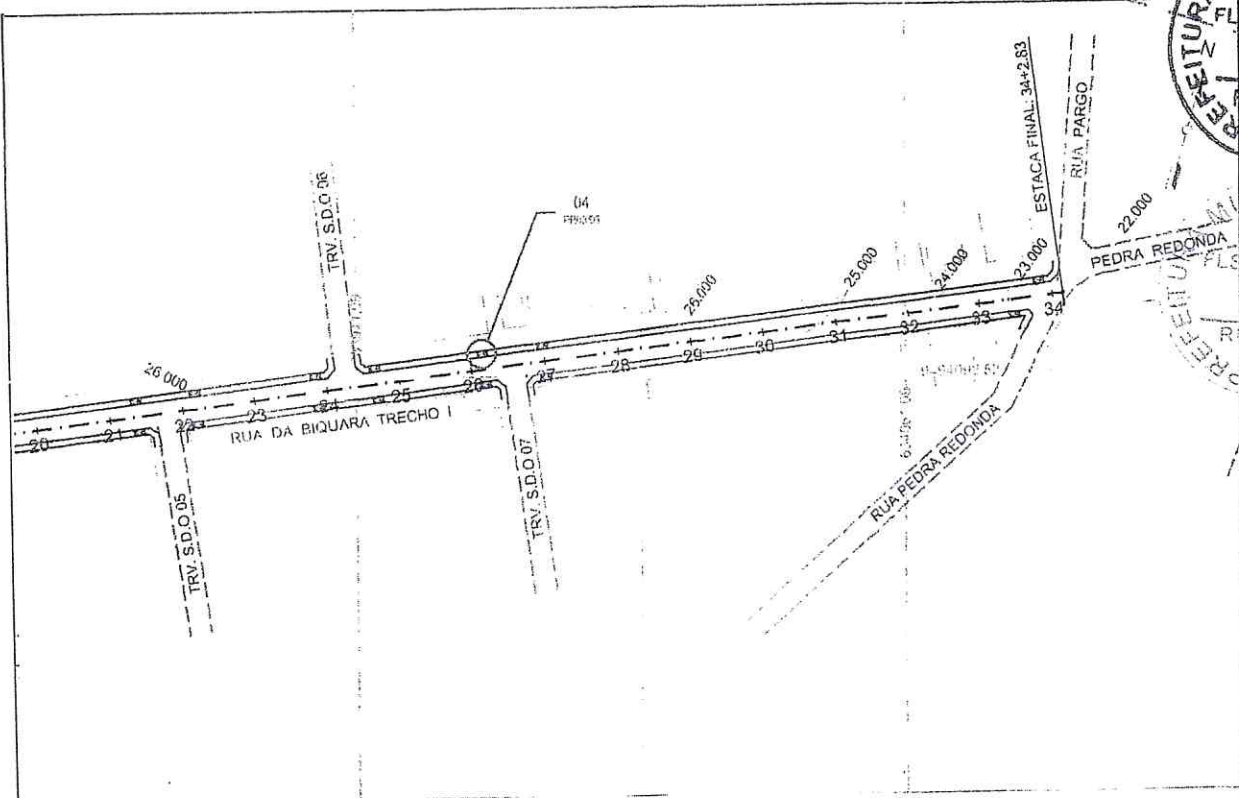

| | | | | | | | | | | | | | | |
|-------|-------|-------|-------|-------|-------|-------|-------|-------|-------|-------|-------|-------|-------|-----------|
| 20 | 21 | 22 | 23 | 24 | 25 | 26 | 27 | 28 | 29 | 30 | 31 | 32 | 33 | 34+2.83 m |
| 400 m | 420 m | 440 m | 460 m | 480 m | 500 m | 520 m | 540 m | 560 m | 580 m | 600 m | 620 m | 640 m | 660 m | 682.83 m |
| 25,85 | 25,85 | 25,79 | 25,79 | 26,04 | 26,04 | 26,42 | 26,42 | 26,46 | 26,46 | 25,66 | 25,66 | 26,52 | 26,52 | 25,14 |
| 0,00 | 0,00 | 0,00 | 0,00 | 0,00 | 0,00 | 0,00 | 0,00 | 0,00 | 0,00 | 0,00 | 0,00 | 0,00 | 0,00 | 0,00 |



PAVIMENTAÇÃO EM PARALELO PIPEDO

DE: RUA DA BIQUARA
 LARGURA: 682,83 m LARGURA: 7,00 m
 PROJETO DE TALHEIS CONSTRUTIVO:



PROJETA: 11/12/00 12/00

PROJETA:

01/01

REVISÃO:

[Handwritten signature]
 Pelm

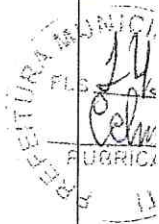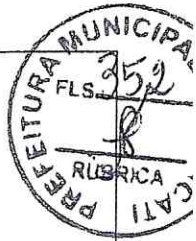

PAVIMENTAÇÃO

ES


2.83 m

PAVIMENTAÇÃO EM
PARALELEPIPEDO

MEIO FIO EM CONCRETO


PISTA

3%

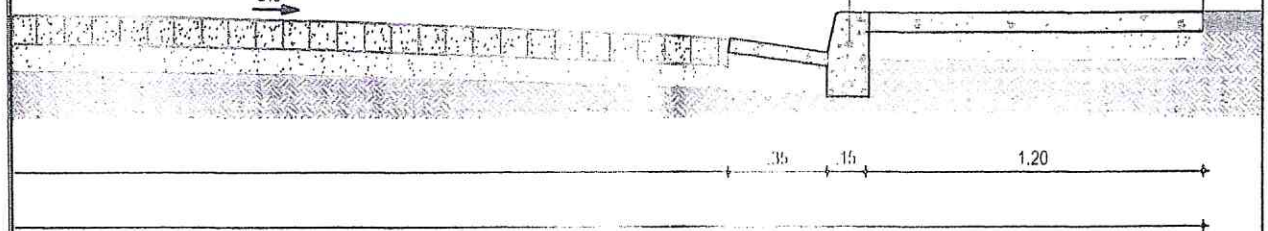

APROVADO

SECRETARIA DE INFRAESTRUTURA
E DESENVOLVIMENTO URBANO

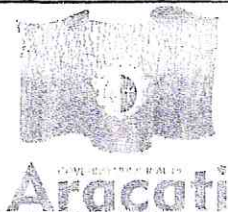


PAVIMENTAÇÃO EM PARALELEPIPEDO

PROPOSTA DE PAVIMENTAÇÃO
LARGURA: 6,82,83 m LARGURA: 7,00 m
TIPO DE PAVIMENTAÇÃO

PROPOSTA: 01/01

[Handwritten signature]

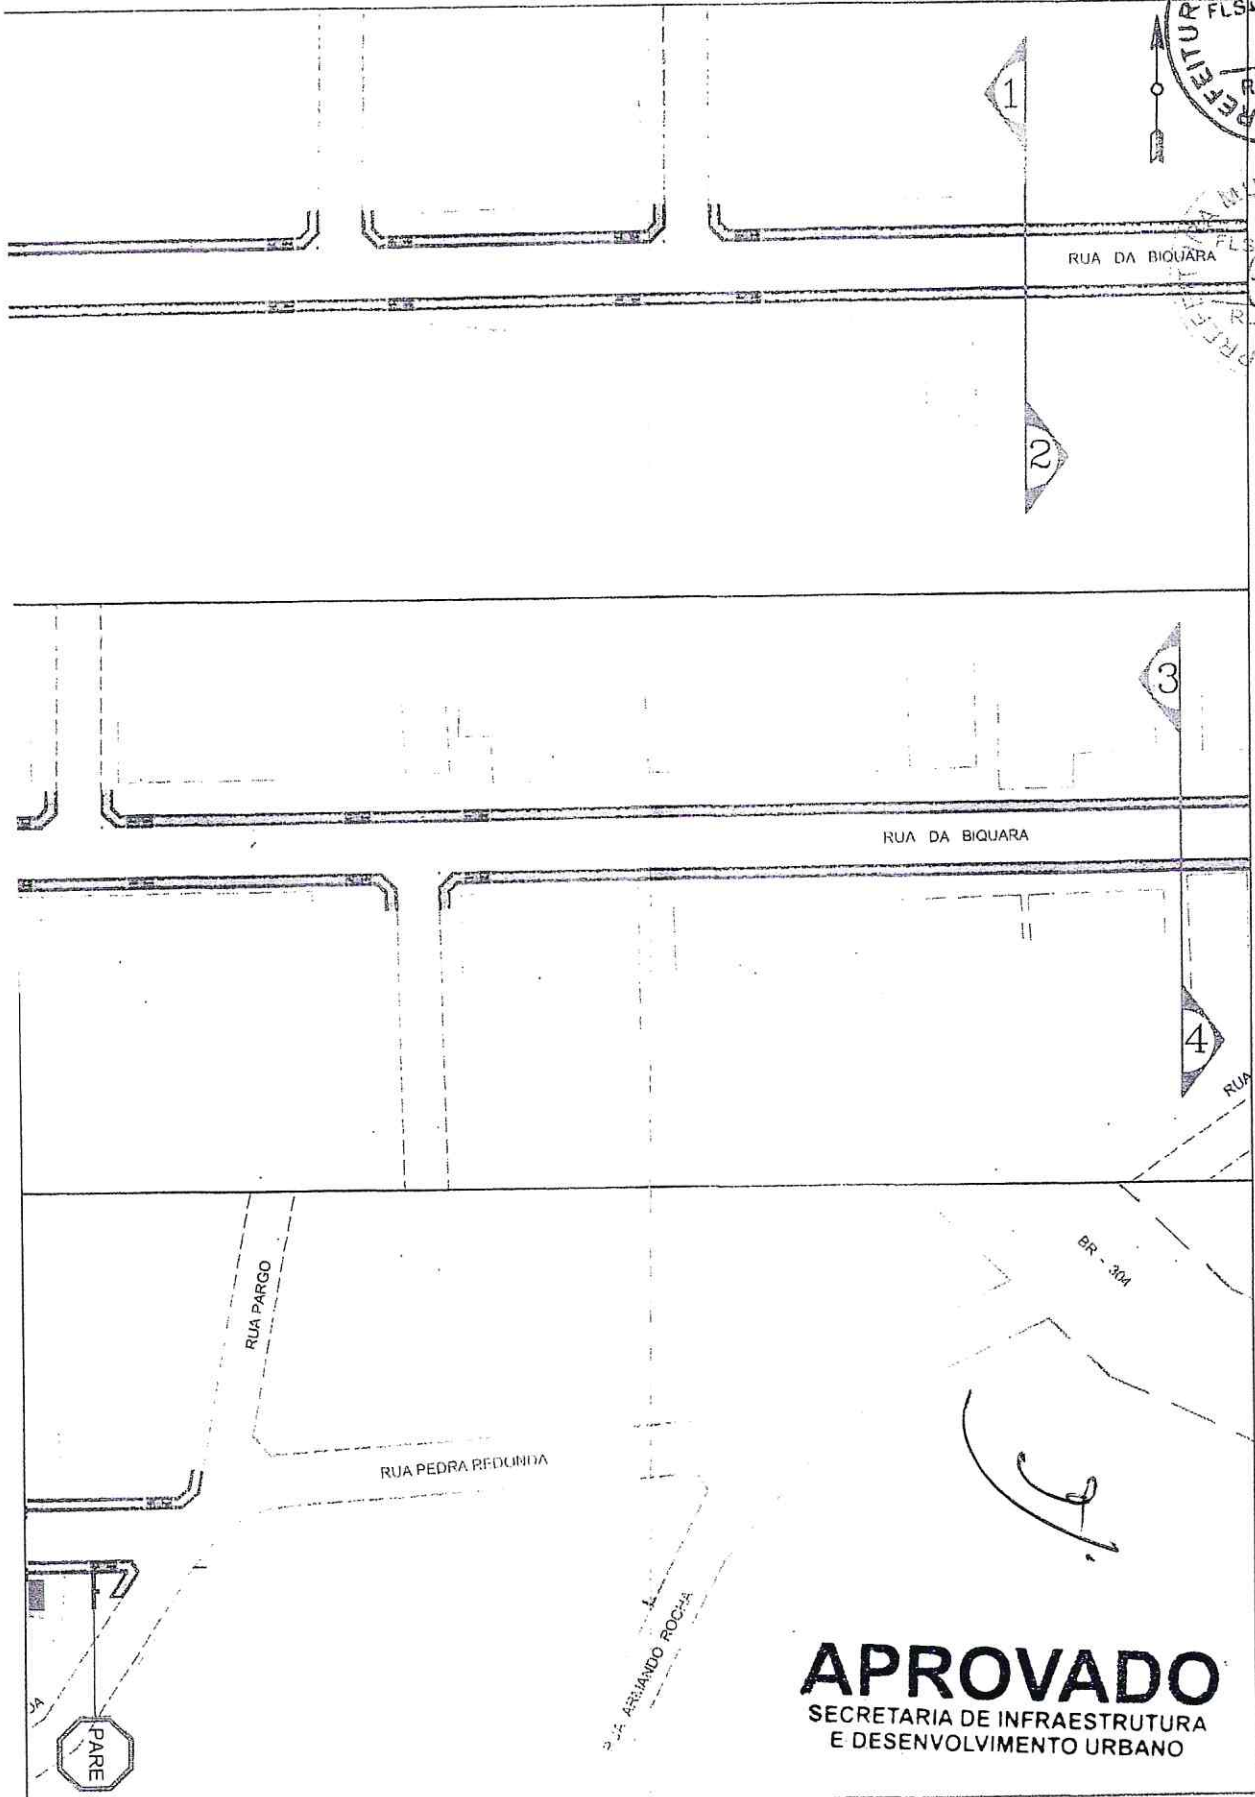


APROVADO
SECRETARIA DE INFRAESTRUTURA
E DESENVOLVIMENTO URBANO




PAVIMENTAÇÃO EM PARALELO PEDEDO

DESCRIÇÃO: RUA DA BIQUARA
LARGURAÇÃO: 692,83 m LARGURA: 7,00 m
OBJETO: SINALIZAÇÃO VERTICAL

| | | |
|---------|---------|---------|
| PROJETO | PROJETO | PROJETO |
| 1/750 | | 01/02 |

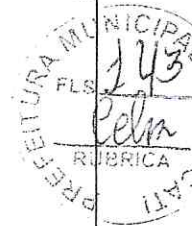


PLACA DE LOGRADOURO

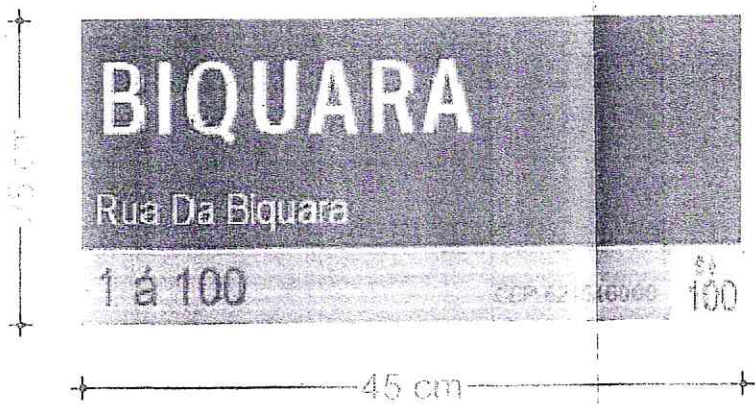

Memória De Cálculo:


| Área Placa (m ²) | QUANT. (und) | Área total (m ²) |
|------------------------------|--------------|------------------------------|
| 0,25 x 0,45 = 0,1125 | 02 | 0,225 |

APROVADO
SECRETARIA DE INFRAESTRUTURA
E DESENVOLVIMENTO URBANO

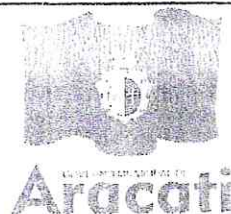


PAVIMENTO ACIDENTADO EM BARRIL E PIPEDO

DESCRIÇÃO: RUA DA BIQUARA
LARGURA DO PAVIMENTO: 6,82 m LARGURA: 7,00 m
TIPO DE ORIENTAÇÃO: VERTICAL
PROPOSTA: 10/20
PRIMEIRO: 02/02
SEGUNDO:

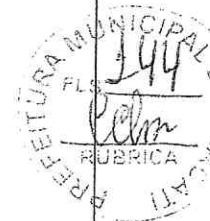


01
R01/03

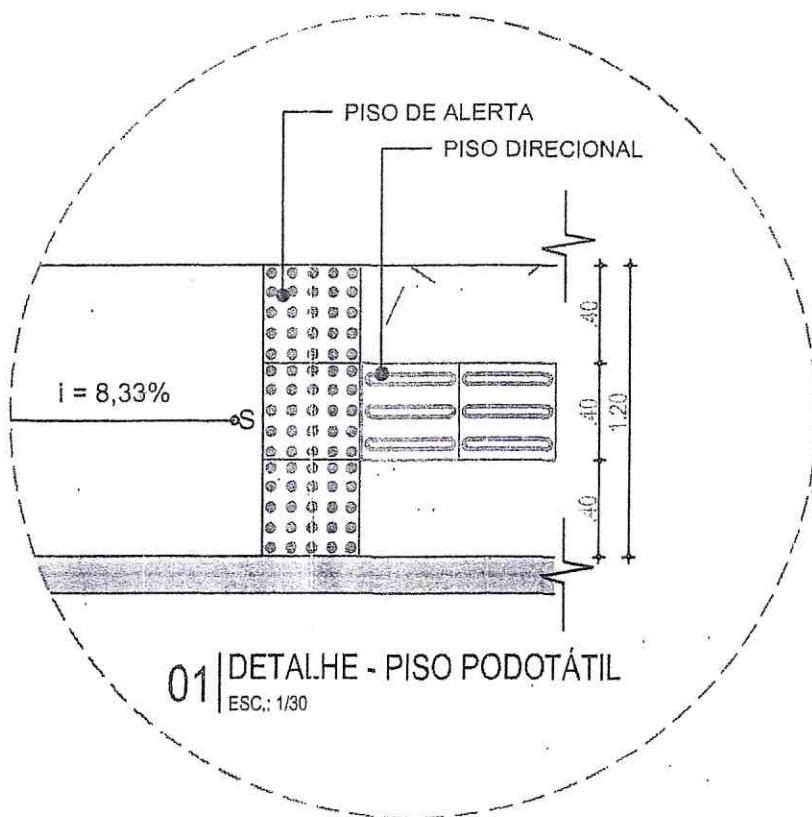

01 | DETALHE - PISO PODOTÁTIL
ESC.: 1/30

APROVADO
SECRETARIA DE INFRAESTRUTURA
E DESENVOLVIMENTO URBANO

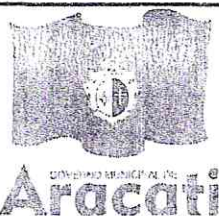

PAVIMENTAÇÃO EM PARALELEPÍPEDO

TRECHO: RUA DA BIQUEIRA
EXTENSÃO: 682,83 m LARGURA: 7,00 m
OBJETO: DETALHES CONSTRUTIVOS PLANTA BAIXA


ESCALA: 1/100

PRONCIAR

01/04


PLVISÃO

[Handwritten signatures and initials]

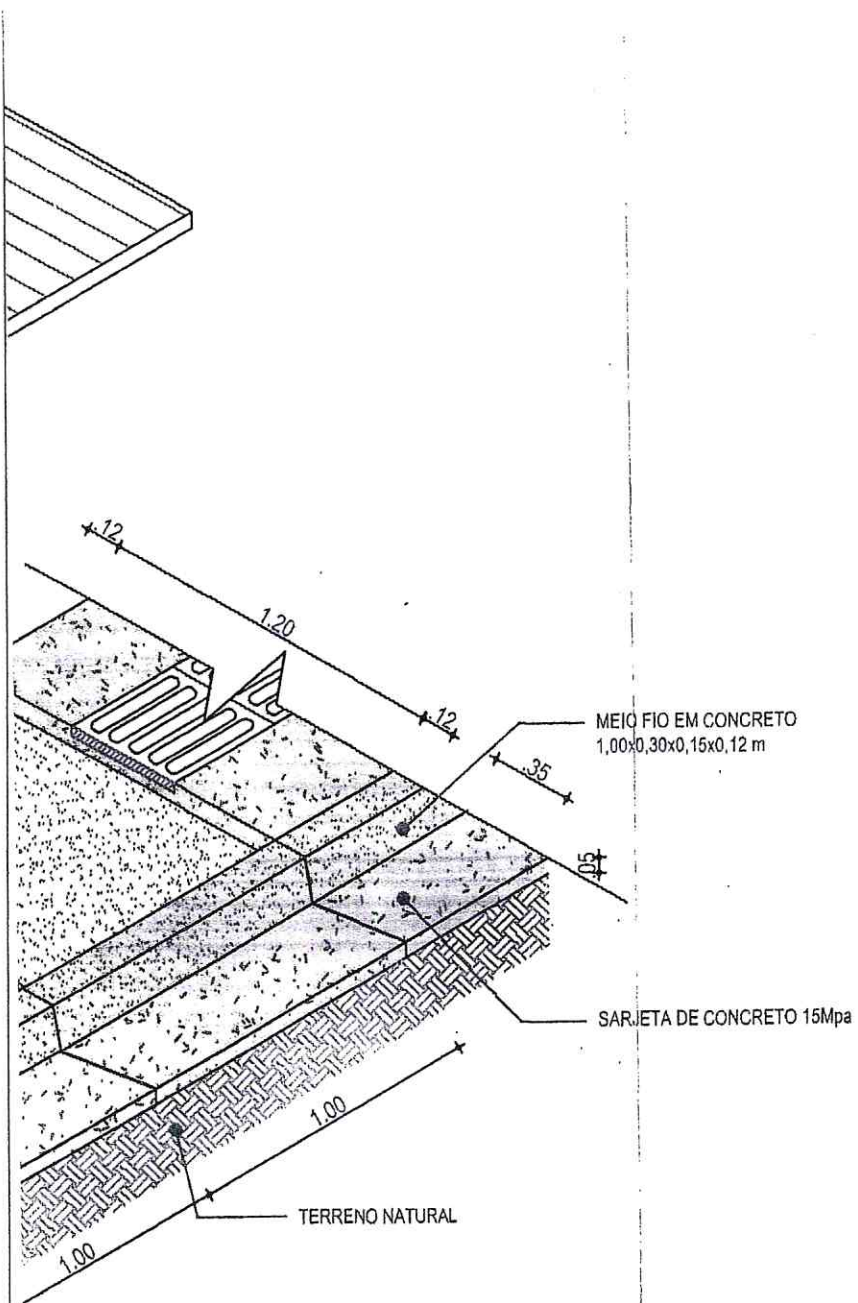

ADA EM CONCRETO

APROVA
SECRETARIA DE INFRAESTRUTURA
E DESENVOLVIMENTO URBANO


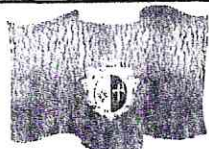


GOVERNO MUNICIPAL
Aracati

PAVIMENTAÇÃO EM PARALELEPÍPEDO

| | |
|--|----------------|
| TÍTULO: RUA DA BIQUEIRA | |
| EXTENSÃO: 682,83 m LARGURA: 7,00 m | |
| OBJETO: DETALHES CONSTRUTIVOS / CALÇADA / MEIO FIO / SARJETA | |
| ESCALA: INDICADA | PRORATA: 02/04 |
| REVISÃO: | |

[Handwritten signature]
[Handwritten signature]

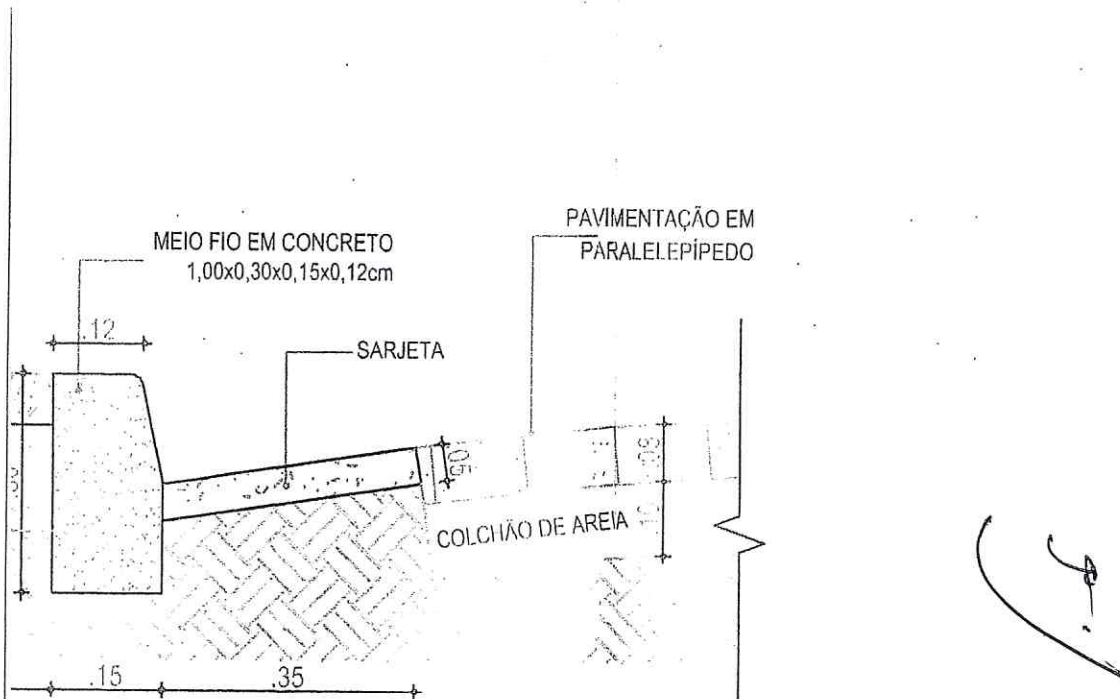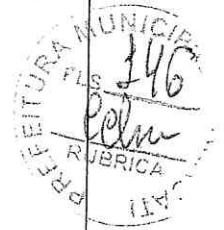

APROVADO
SECRETARIA DE INFRAESTRUTURA
E DESENVOLVIMENTO URBANO




PAVIMENTAÇÃO EM PARALELEPÍPEDO

REGIÃO: RUA DA BOUTEIRA
EXTENSÃO: 682,83 m LARGURA: 7,00 m
CARGO: DE TALHE E CONSTRUTIVOZ COM CADAZ MEIO FIO SARJETA


ESCALA: 1:1000
RUBRICA: [Signature]
DATA: 01/09/14

[Signature]
Celso

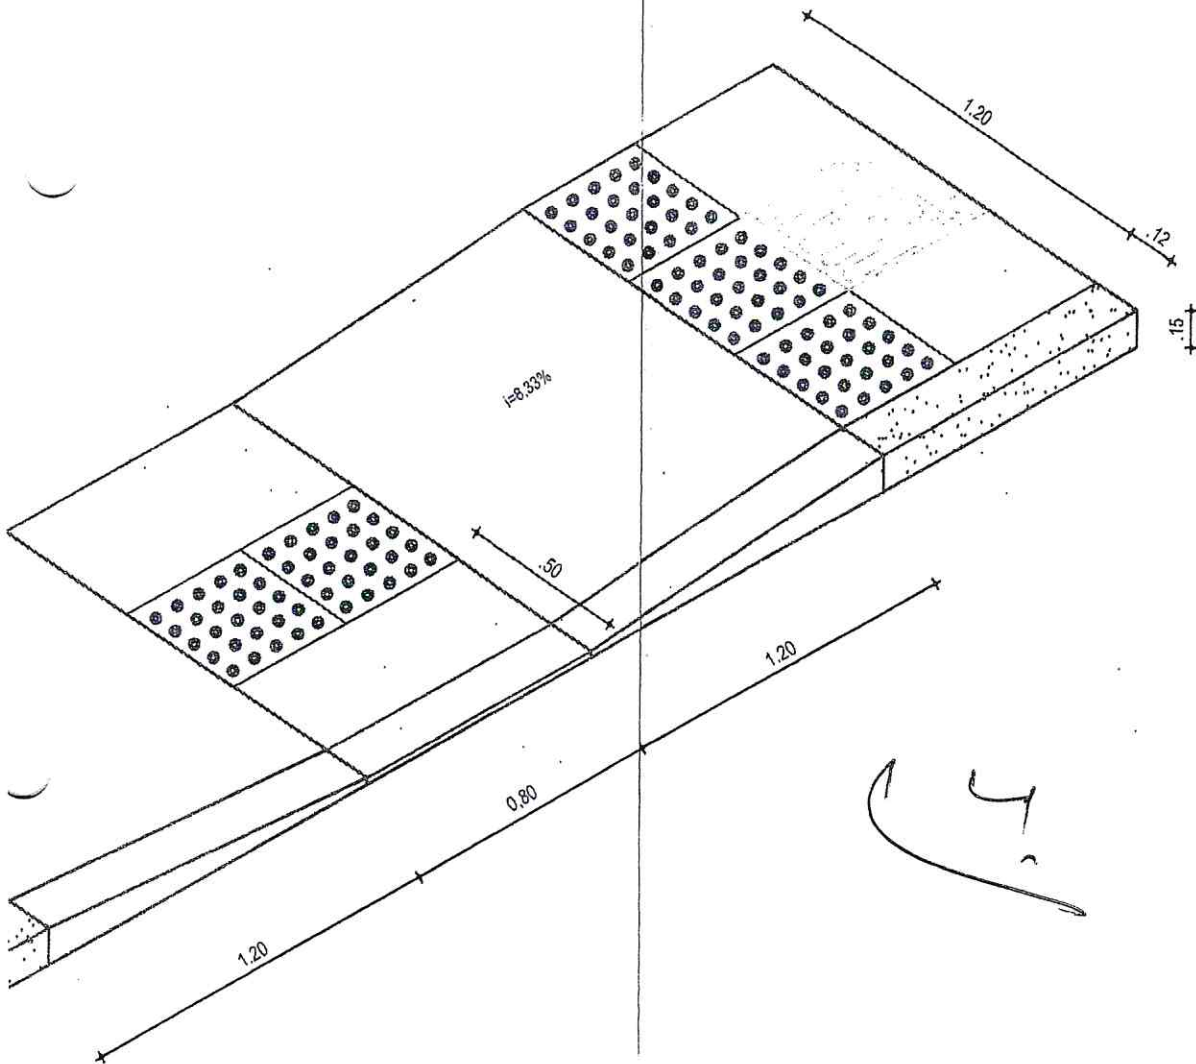

VA RAMPA DE ACESSIBILIDADE

APROVADO
SECRETARIA DE INFRAESTRUTURA
E DESENVOLVIMENTO URBANO

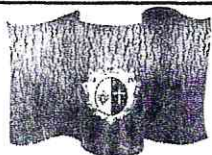

GOVERNO MUNICIPAL DE
Aracati

PAVIMENTAÇÃO EM PARALELEPÍPEDO

TRECHO: RUA DA BOUTEIRA
EXTENSÃO: 682,83 m LARGURA: 7,00 m
OBJETO: RAMPA DE ACESSIBILIDADE

ESCALA: 1/25

DATA: 04/04

REVISÃO:



ARRIO PEDREGAL

BR - 304

BR - 301

BR - 301

ESTACA FINAL: 34+2,83

RUA PEDRA REDONDA II
EXT: 142,65 m

7+2,65 m

33 m

ESTACA FINAL: 18+14,00 m

RUA PEDRA REDONDA I
EXT: 113,00 m

RUA ARMANDO ROCHA

APROVADO
SECRETARIA DE INFRAESTRUTURA
E DESENVOLVIMENTO URBANO

PAVIMENTAÇÃO EM PARALELEPÍPEDO

DESCRIÇÃO: RUA PEDRA REDONDA III (113,00 m)
EXTENSÃO: 142,65 m LARGURA: VARIÁVEL m
TIPO DE PLANTA DE SITUAÇÃO

ESCALA:

1/5000

FOLHA:


01/01



MUNICÍPIO DE ARACATI



Handwritten signature or mark at the bottom right of the page.

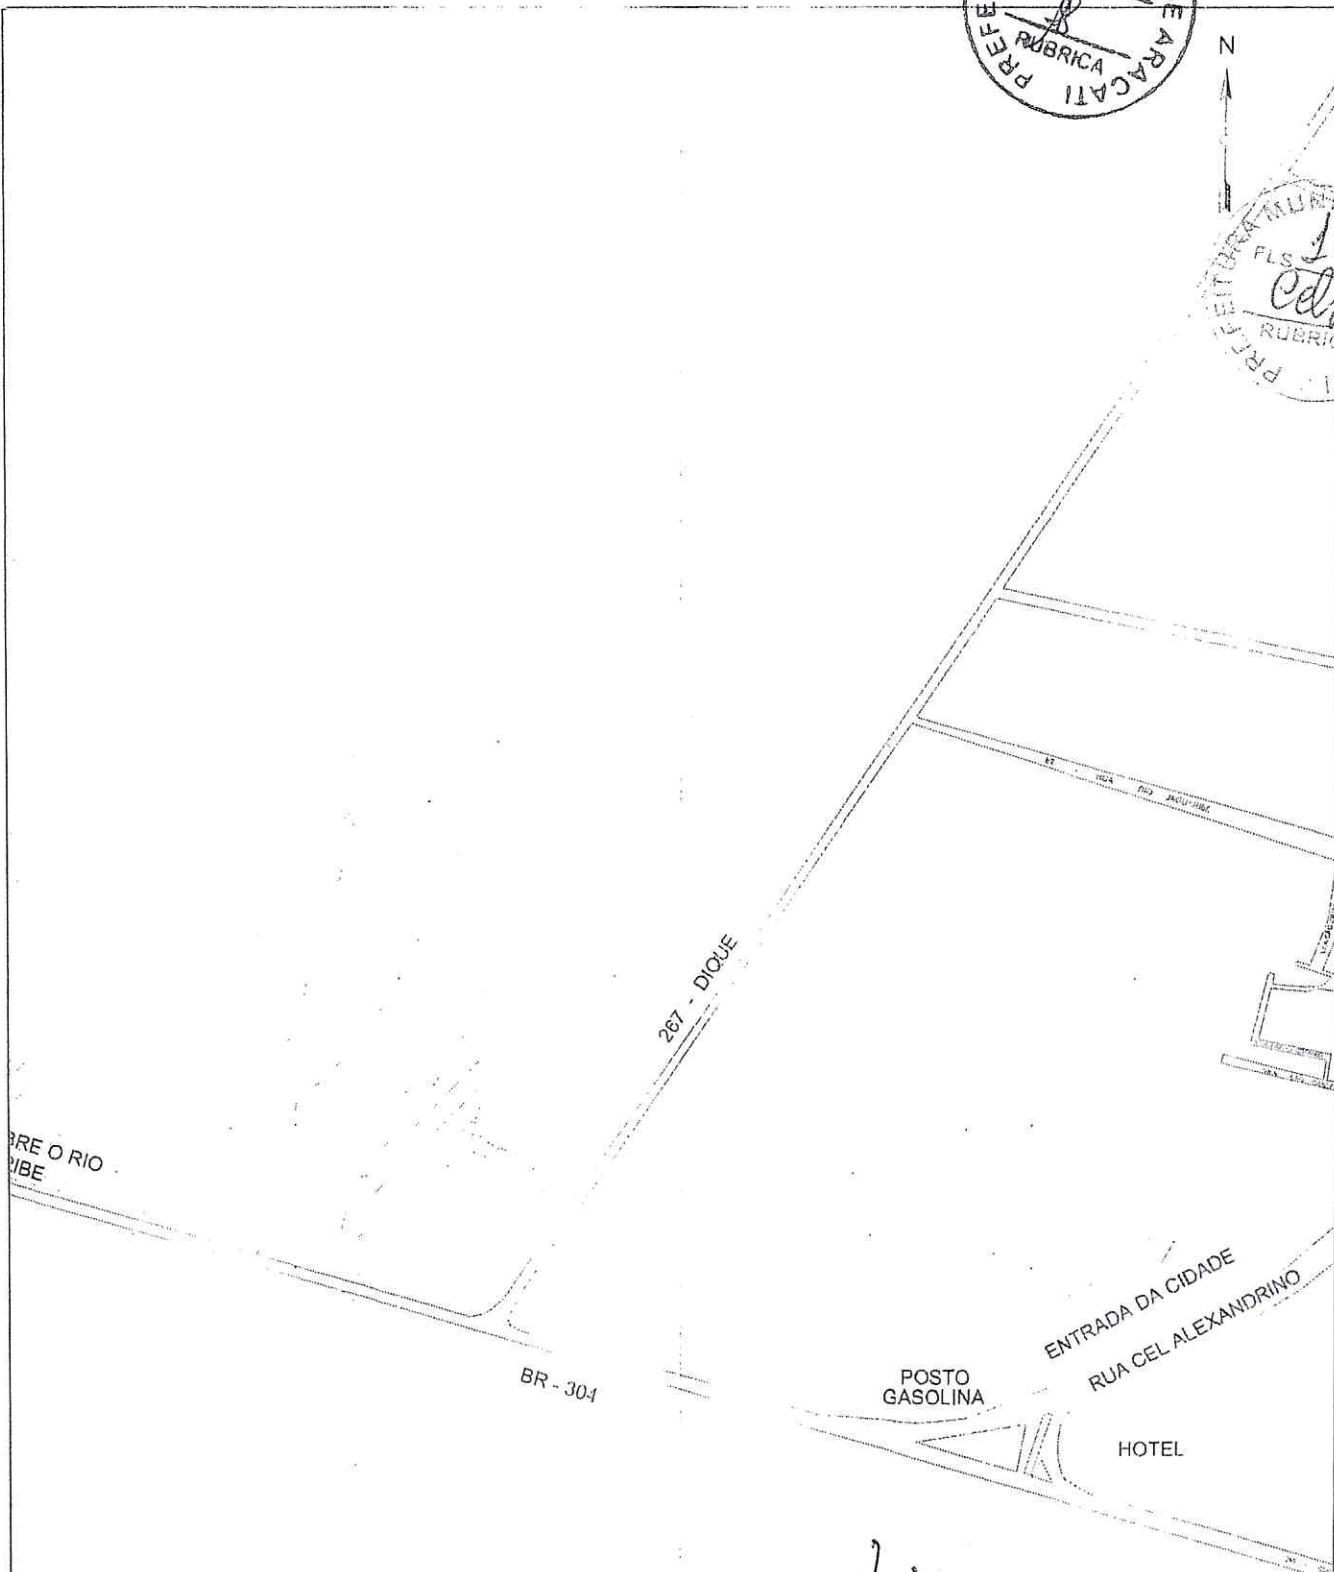

APROVADO
SECRETARIA DE INFRAESTRUTURA
E DESENVOLVIMENTO URBANO

Handwritten signatures and marks.



Aracati

PAVIMENTAÇÃO EM PARALELEPÍPEDO

TIPO DE PAVIMENTO: PAVIMENTO DE PEDRA REDONDA TIPO II
EXTENSÃO: 120,00 m LARGURA: VARIÁVEL
TIPO DE MAPA: MAPA DE LOCALIZAÇÃO


ESCALA: 1:5000

ENCARGO:


01/01

REVISÃO:

Handwritten signature 'Celm'.

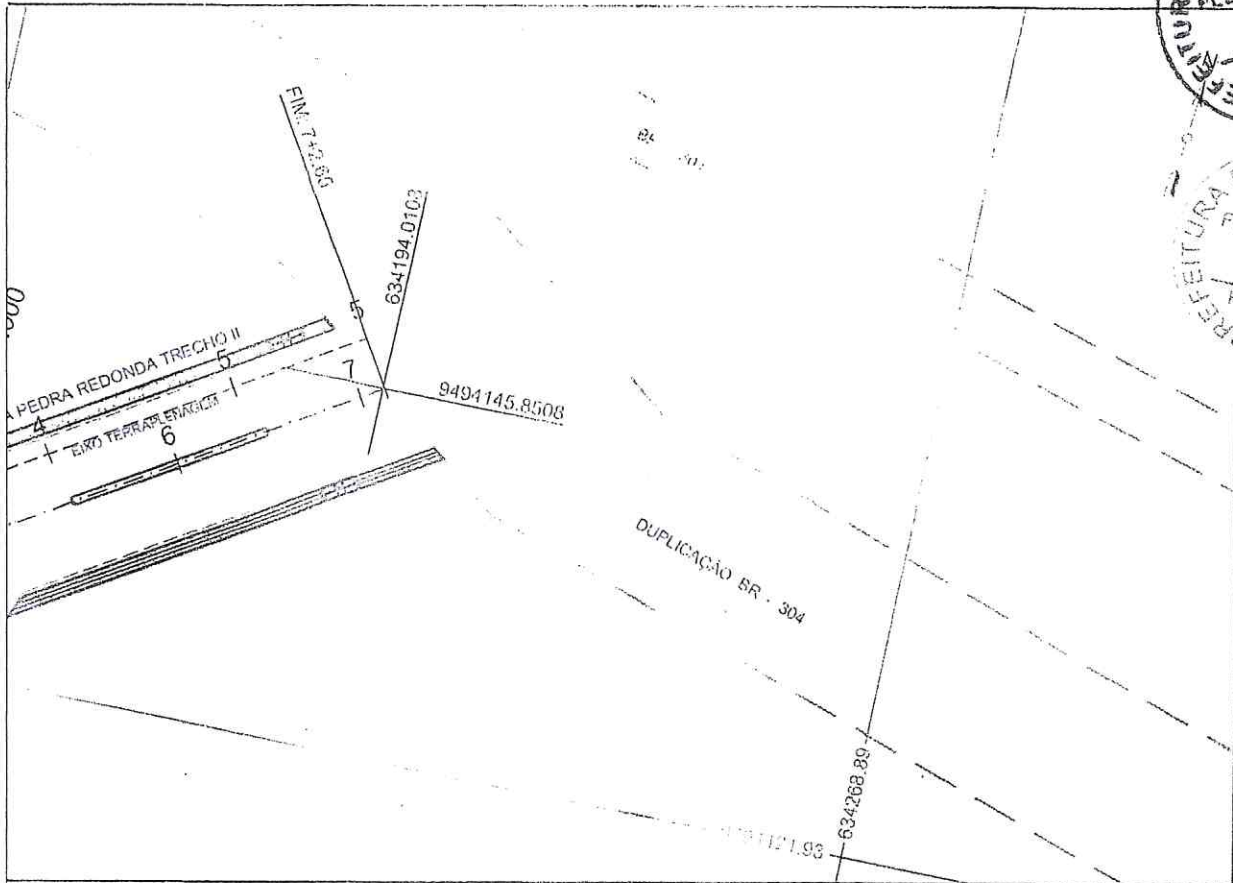

APROVADO
 SECRETARIA DE INFRAESTRUTURA
 E DESENVOLVIMENTO URBANO

| | | |
|--|--|---|
|  ARACAJU | PAVIMENTAÇÃO EM PARALELEPÍEDO | |
| | DADOS: 10/2014 - 142.653.00 - 142.653.00 EXTENSÃO: 142.653.00 - LARGURA: VARIÁVEL 0000 - PLANTA 1 PERFIL | DATA: 14/12/2000 - 14/12/00 FOLHA: 01/01 |



[Handwritten signature]
[Handwritten signature]
 Pelm

PAVIMENTAÇÃO



II
n


PAVIMENTAÇÃO EM
PEDIPO

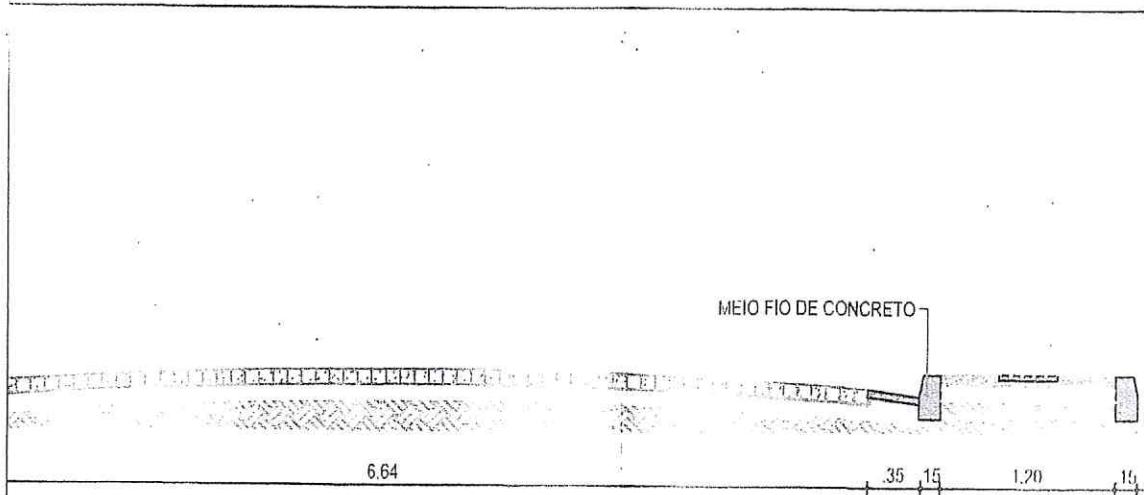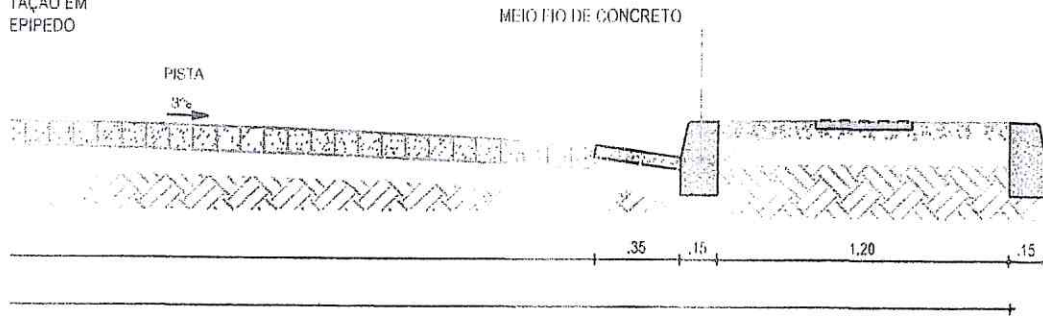

APROVADO
SECRETARIA DE INFRAESTRUTURA
E DESENVOLVIMENTO URBANO

Handwritten signature and initials.

Handwritten signature.

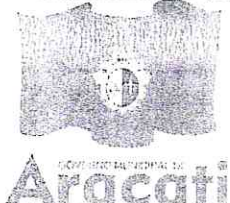


| PAVIMENTAÇÃO EM PEDIPO E PEDIPO | | | |
|--|-----------|-------|----------|
| MATERIAL: PEDIPO DE PEDRA REDONDA DE CARIÓTIPO | | | |
| EXTENSÃO: 142,65 m LARGURA: VARIÁVEL | | | |
| PROPOSTA: SEÇÃO TIPO DE PAVIMENTAÇÃO | | | |
| ESCALA: | PROJEÇÃO: | DATA: | REVISÃO: |
| 1:20 | | 01/01 | |

Handwritten signature.

PREFEITURA
RUBRICA
ACATI
FLS. 365

PREFEITURA MUNICIPAL
RUBRICA
FLS. 12

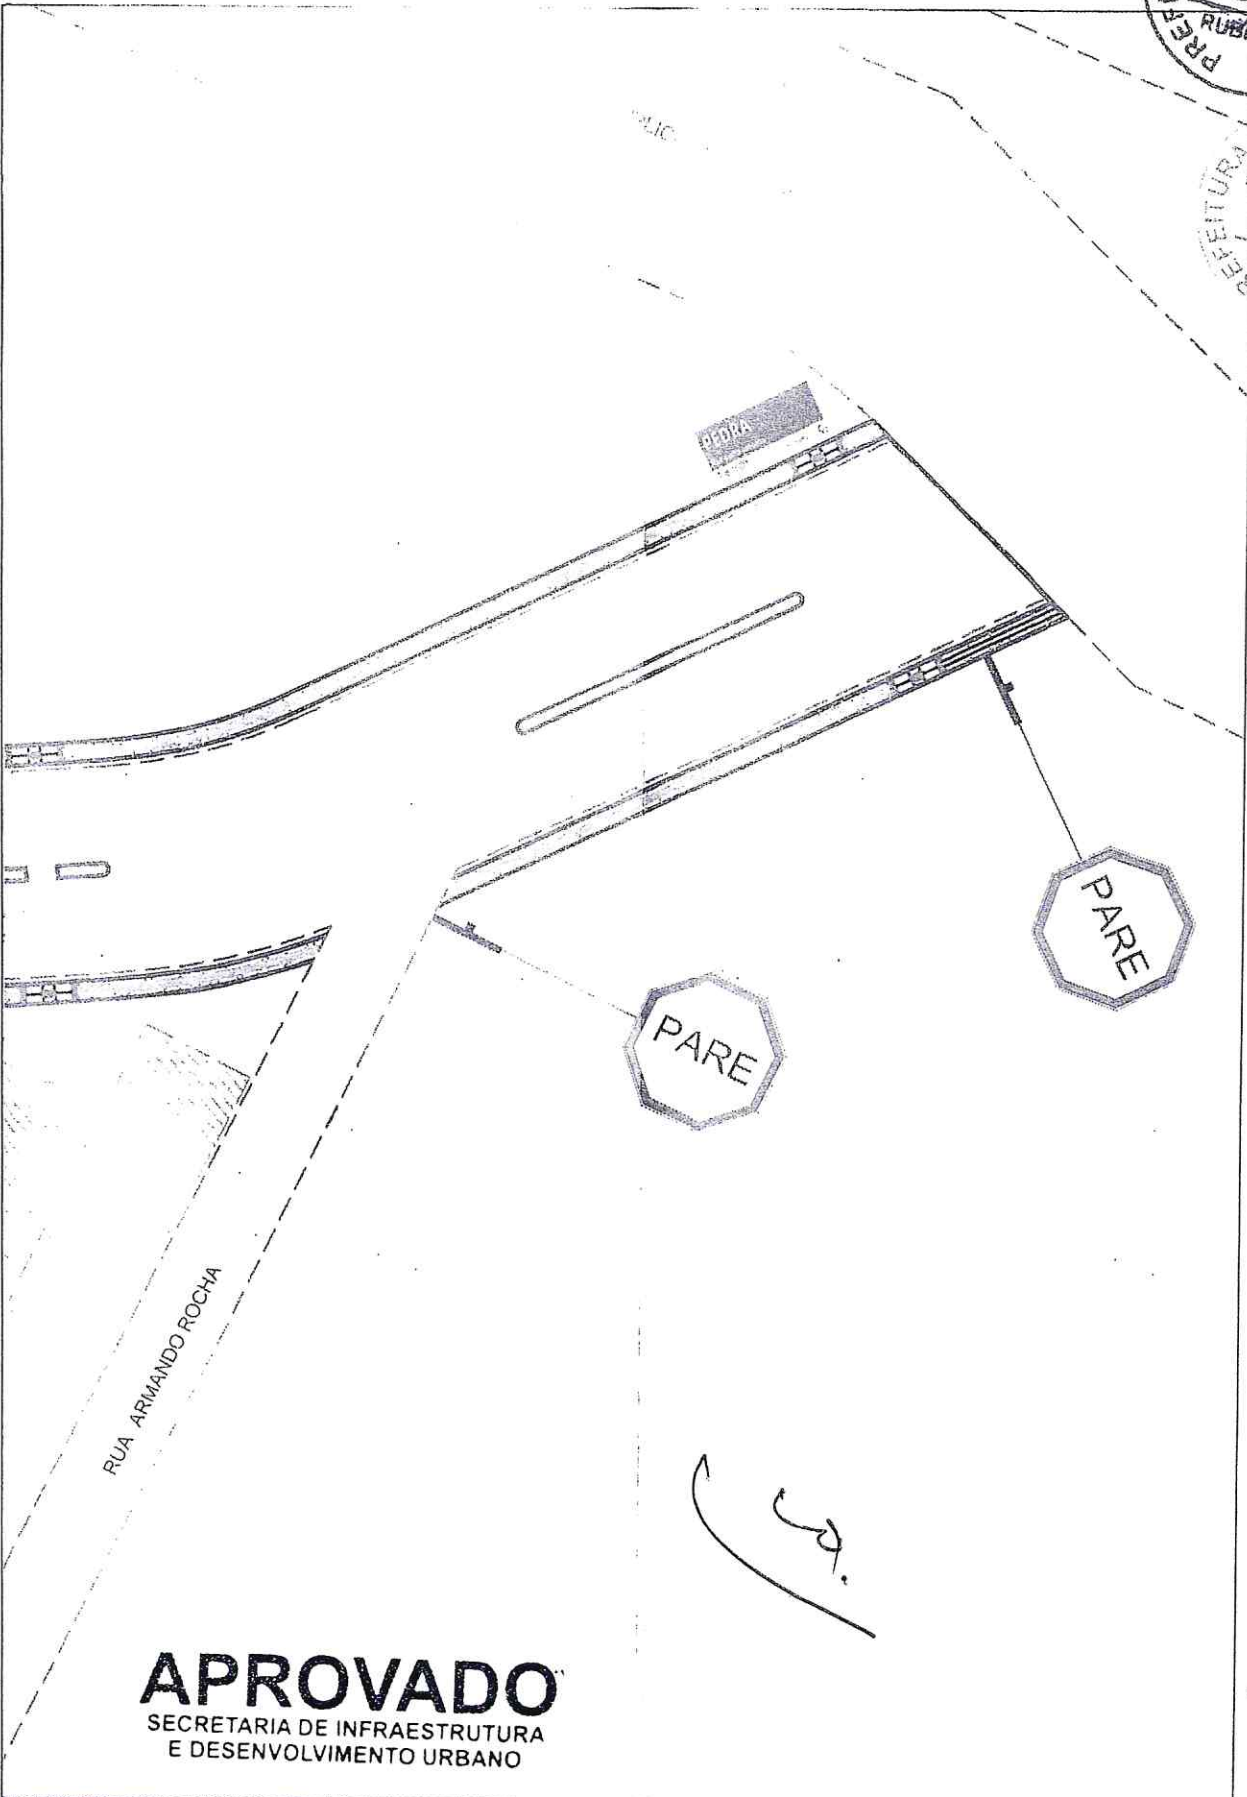

APROVADO
SECRETARIA DE INFRAESTRUTURA
E DESENVOLVIMENTO URBANO



PAVIMENTO EM PAREDE REDONDA TRI-CORNE

TIPO DE PAVIMENTO: PAREDE REDONDA TRI-CORNE
LARGURA: 142,65 m LARGURA VARIÁVEL
GRUPO: SINALIZAÇÃO VERTICAL

ESCALA:

1:500

PROJETO:

01/02

DESENO:

ca.
pehm




PLACA DE LOGRADOURO



Memória De Cálculo:

| Área Placa (m ²) | QUANT. (und) | Área total (m ²) |
|------------------------------|--------------|------------------------------|
| 0,25 x 0,45 = 0,1125 | 02 | 0,225 |

APROVADO
SECRETARIA DE INFRAESTRUTURA
E DESENVOLVIMENTO URBANO

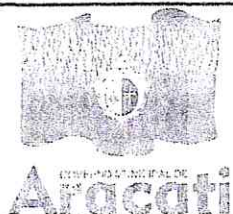

PAVIMENTAÇÃO EM PARALELEPÍPEDO

TRECHO: RUA PEDRA REDONDA TRECHO II
EXTENSÃO: 120,00 m LARGURA: VARIÁVEL
OBJETO: SINALIZAÇÃO VERTICAL

ESCALA: SEM ESCALA

FRANCA:


02/02

PLANO:

PPM




01
PR01/03

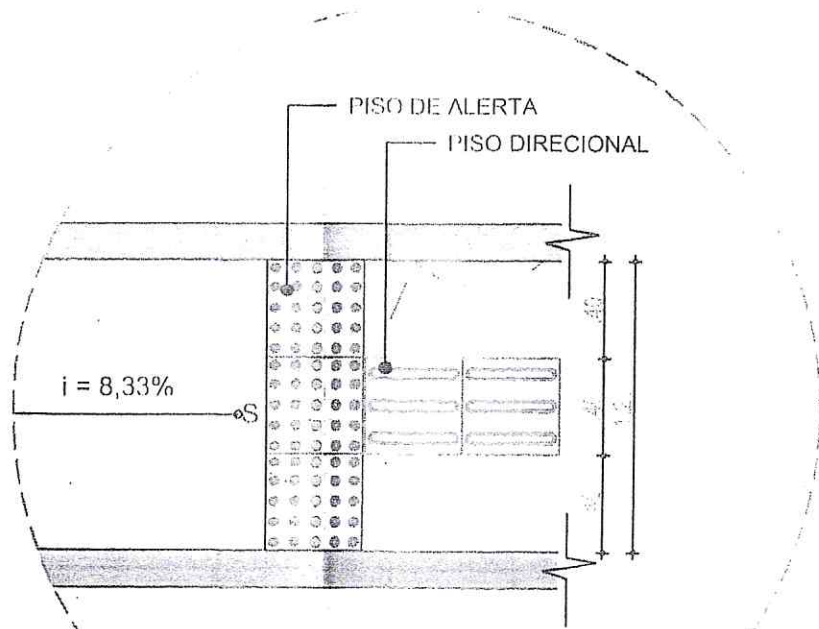

01 | DETALHE - PISO PODOTÁTIL
Escala: 1/30

APROVADO
SECRETARIA DE INFRAESTRUTURA
E DESENVOLVIMENTO URBANO

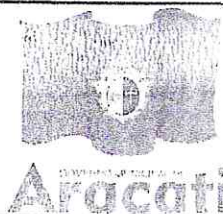


PAVIMENTAÇÃO EM PARALELELEPÍPEDO

PROJETO DE PAVIMENTAÇÃO DE FRENTE DE ONDA TRIANGULAR
LARGURAÇÃO 142,65 m LARGURA VARIÁVEL
CORRETORES DE FRENTE CONSTRUTIVO: PLANTA BAIXA


PROJETO: 1/100

PROJETO: 1/100


PROJETO: 01/03

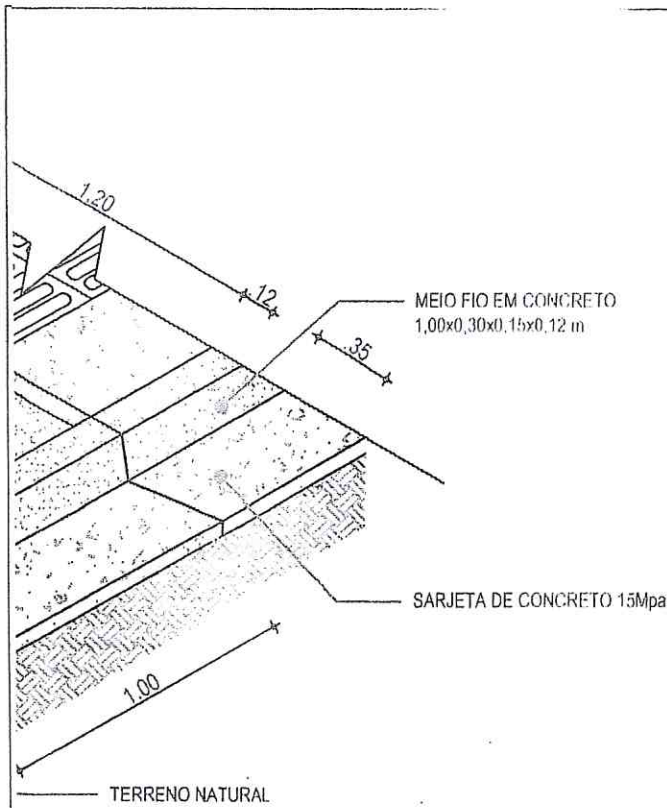

CRETO

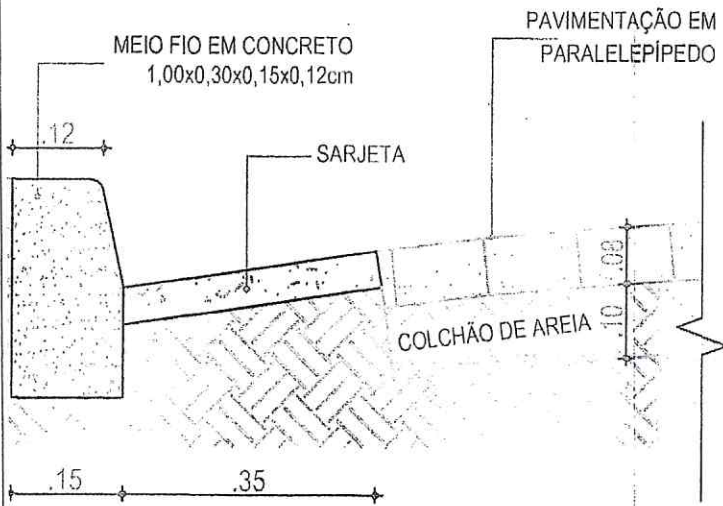

APROVADO
SECRETARIA DE INFRAESTRUTURA
E DESENVOLVIMENTO URBANO

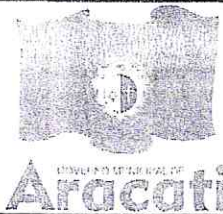

PAVIMENTAÇÃO EM PARALELEPÍPEDO

ENDEREÇO: RUA PEDRA REDONDA III - C/02 II

OBJETO: DETALHES CONSTRUTIVOS / CALÇADA / MEIO FIO / SARJETA


ESPECIFICAÇÃO

INDICADA

PROPOSTA

02/03

PREÇO

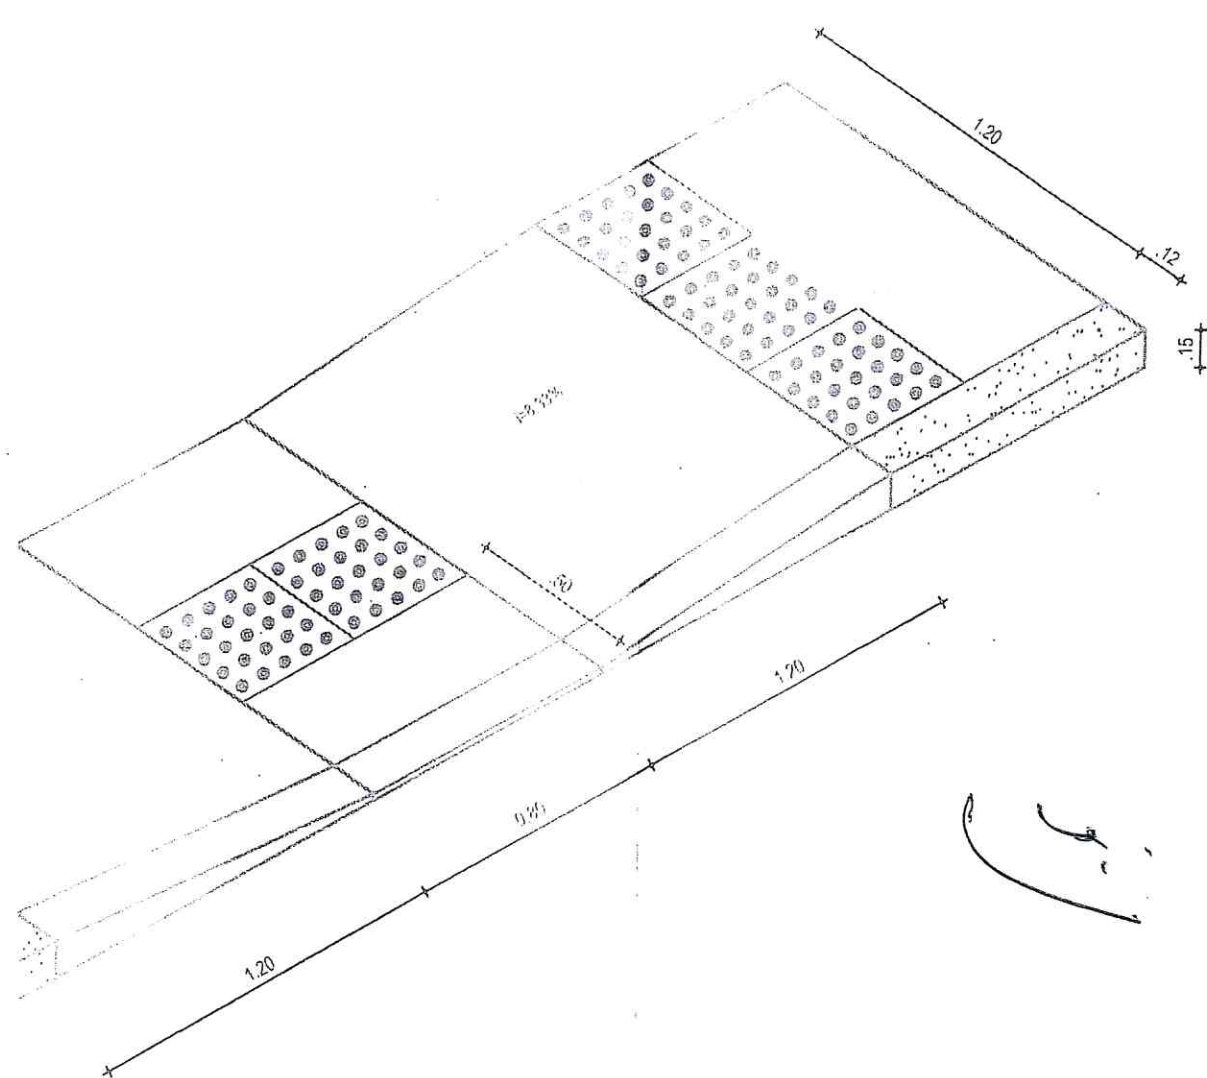

VA RAMPA DE ACESSIBILIDADE

APROVADO
SECRETARIA DE INFRAESTRUTURA
E DESENVOLVIMENTO URBANO



PROJETO DE ACESSIBILIDADE EM PAVIMENTO


LOCAL: TRAJE DE ACESSIBILIDADE TRICOLOR
LARGURA: 1,42,66 m - CARGURA: VARIÁVEL
TIPO: RAMPA DE ACESSIBILIDADE

| | | | |
|---------|------|---------|-------|
| PROJETO | 1.25 | PROJETO | 06/03 |
|---------|------|---------|-------|

Handwritten signature and initials

PREFEITURA MUNICIPAL DE ARACATI
FLS. 360
RUBRICA

PREFEITURA MUNICIPAL DE ARACATI
FLS. 157
Celm
RUBRICA

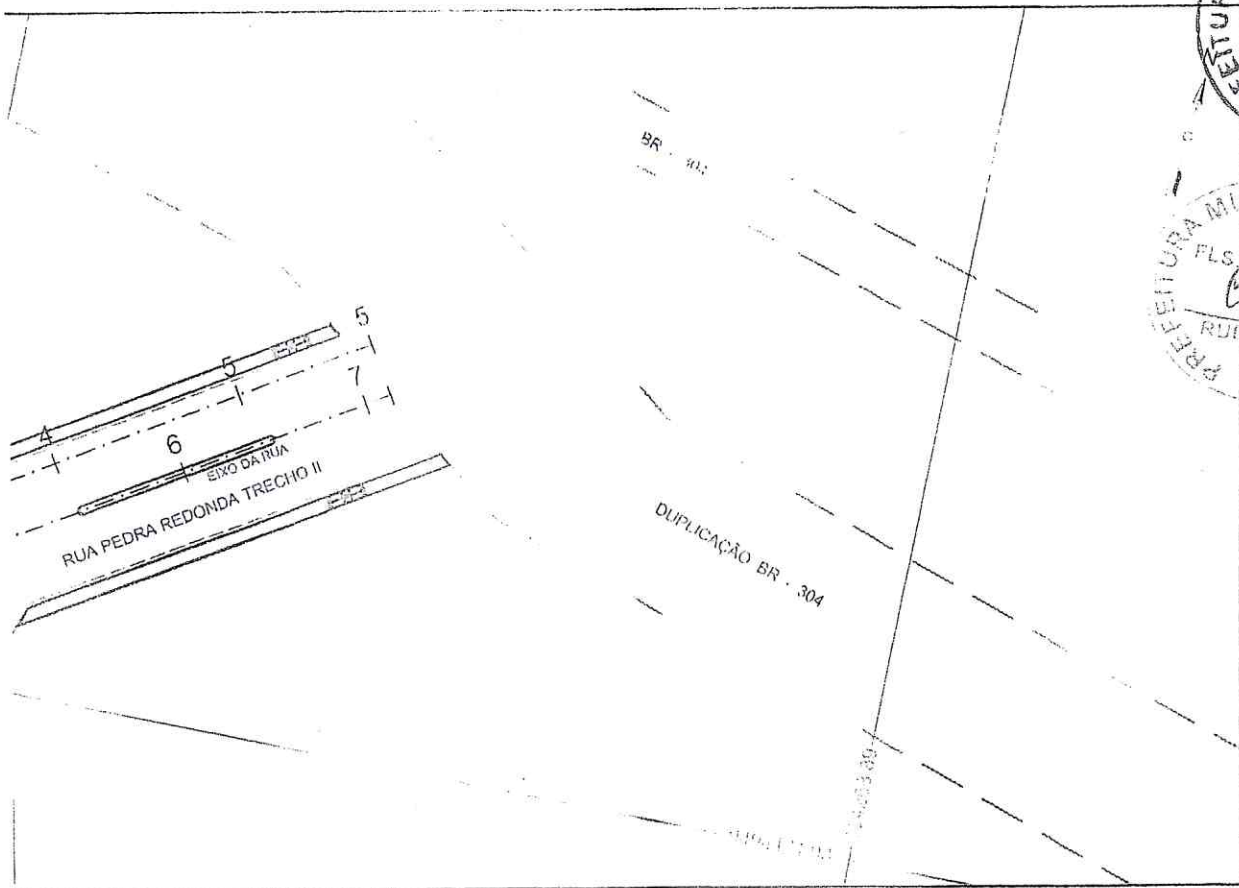


.00 m

APROVADO
SECRETARIA DE INFRAESTRUTURA
E DESENVOLVIMENTO URBANO




PAVIMENTAÇÃO EM PARALELEPÍPEDO

DESCRIÇÃO: RUA PEDRA REDONDA TRECHO II
EXTENSÃO: 115,00 m LARGURA: 7,00 m
CONT. PLANTA E PERFIL EIXO II DE ALIENAGEM

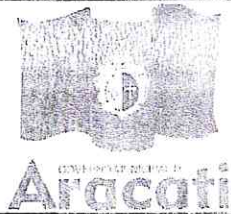

| | | |
|-------------------------------|-------------------|----------|
| ESCALA: 1:12.000 - Nº 0200 | PROJETO: 01/04 | REVISÃO: |
|-------------------------------|-------------------|----------|

(Handwritten signature)
Celm

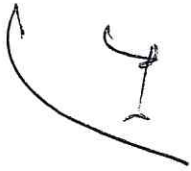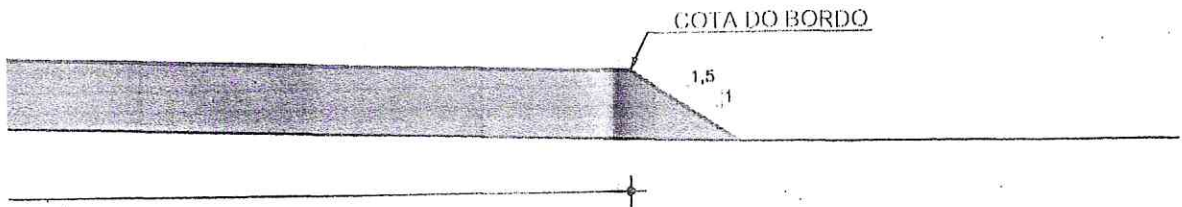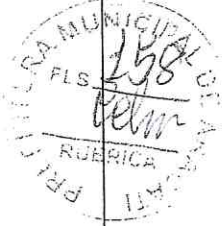

APROVADC
SECRETARIA DE INFRAESTRUTUR,
E DESENVOLVIMENTO URBANO

| | | | |
|------|-------------------------------------|---|--|
| | PAVIMENTAÇÃO EM PARALÉLELO E PIPEDO | | |
| | EXTENSÃO: 15,00m x LARGURA: 7,00m | | |
| | SEÇÃO TIPO DE II - RECALÇAMENTO | | |
| 1/50 | 02/04 | 0 | |

Handwritten signature




ie

| QTD. DE ITEM (m³) | VOL. ACUMULADO DE ATERRO (m³) | VOL. ACUMULADO DE ATERRO * F 1,25 (m³) | VOL. ACUMULADO DE CORTE (m³) |
|----------------------|--|---|------------------------------------|
| 0 | 0 | 0 | 0 |
| 0,00 | 23,30 | 29,13 | 0,00 |
| 0,00 | 46,40 | 58,00 | 0,00 |
| 0,00 | 69,25 | 86,56 | 0,00 |
| 0,00 | 90,80 | 113,50 | 0,00 |
| 0,00 | 112,26 | 140,33 | 0,00 |
| 0,00 | 122,91 | 153,64 | 0,00 |

4

APROVADO





SECRETARIA DE INFRAESTRUTURA
E DESENVOLVIMENTO URBANO

| | | | | | |
|---|---|--------|-------|----------|---|
|  Aracati | PAVIMENTAÇÃO EM PARALELEPÍPEDO | | | | |
| | Tipo: PUA PEDRA M. 15x15x5 - TRACADO II | | | | |
| | EXTENSÃO: 119,00 m LARGURA: 7,00 m | | | | |
| | Objeto: QUADRO DE CUBAÇÃO | | | | |
| Escala: | 1/50 | Local: | 03/04 | Revista: | 0 |

[Handwritten signature]


Pelm

LANAGEM

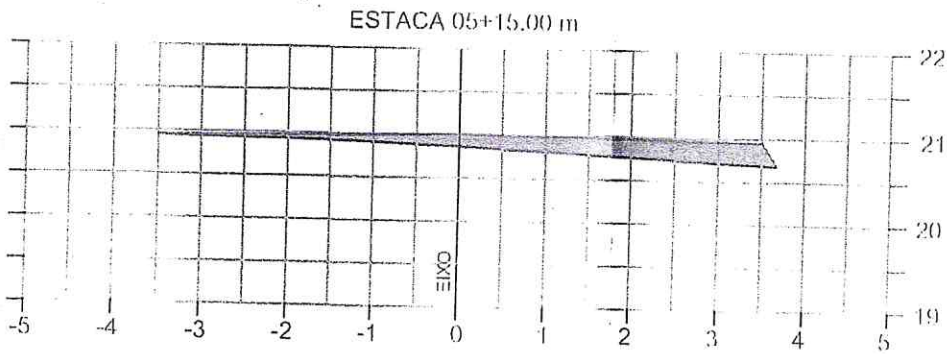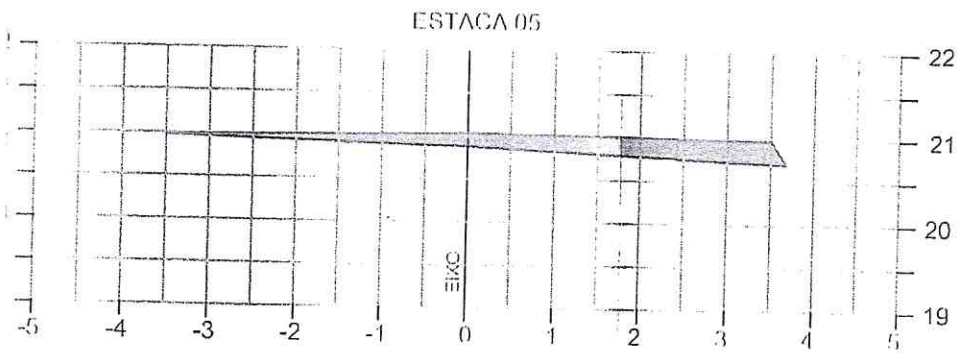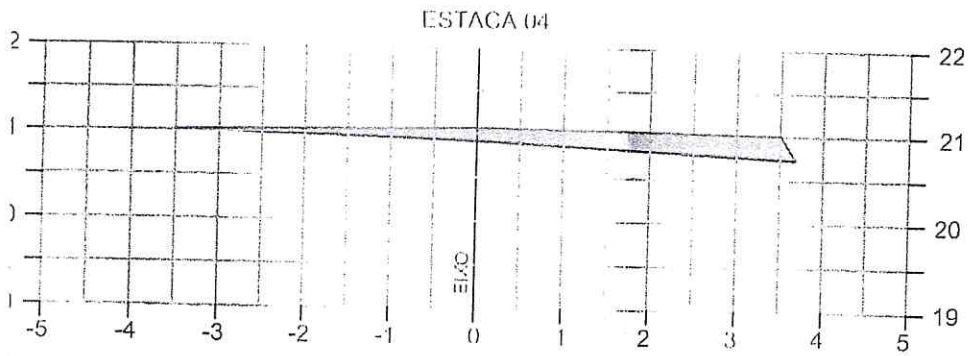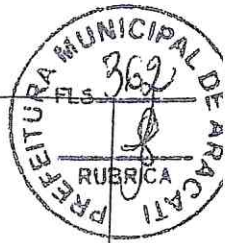

Handwritten signature or mark.

APROVADO
SECRETARIA DE INFRAESTRUTURA
E DESENVOLVIMENTO URBANO

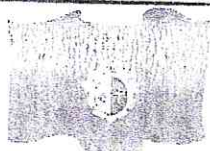

MUNICÍPIO MUNICIPAL DE
Aracati

PAVIMENTO DE ACALITE EM PARALELO E PERPENDICULO

ESTRADA: RUA FERREIRA DE ALMEIDA
ESTRADA Nº 115,00 m - LARGURA: 7,00 m
CUBO DE 13 COCOS DE TERRAPLENAGEM

PROJETO

1/25

PLANO DE

04/04

TERMINO



Handwritten signature: palm