



1 PLANTA BAIXA
ESCALA 1/200

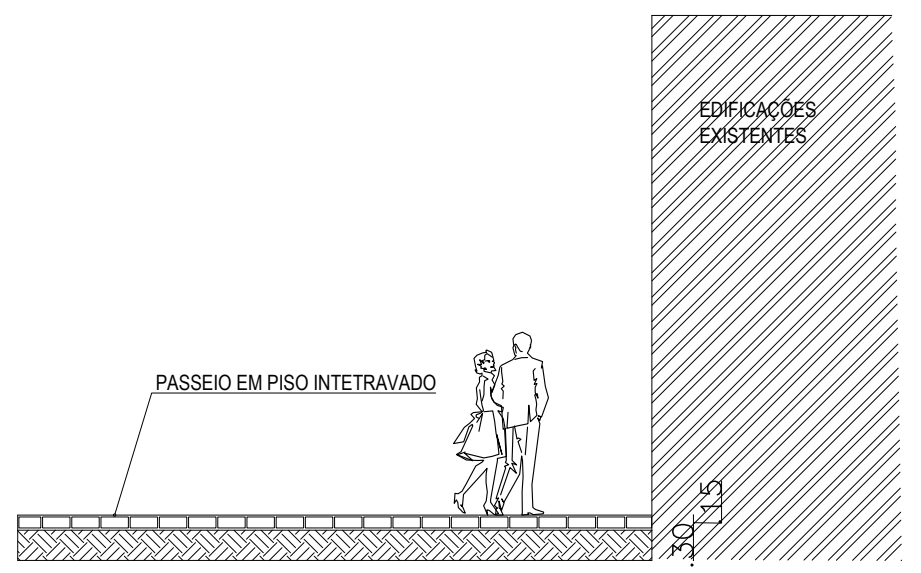

2 CORTE AA
ESCALA 1/75

	PROJETO: CALÇADA EM FRENTE AO COLÉGIO	ASSUNTO: PLANTA BAIXA E CORTE AA	FRANCHA: 1/2
	ARQUITETA: VIVIANNE NUNES BARBOSA CAU 193582-8	SECRETARIA: SEINFRA	
	DESENHO: VIVIANNE NUNES	ESCALA: INDICADA	
	LOCAL: ESTRADA BARREIRA DOS VIANAS - Aracati/CE	DATA: MAIO 2019	