



PISO INTERTRAVADO


PISO EMBORRACHADO

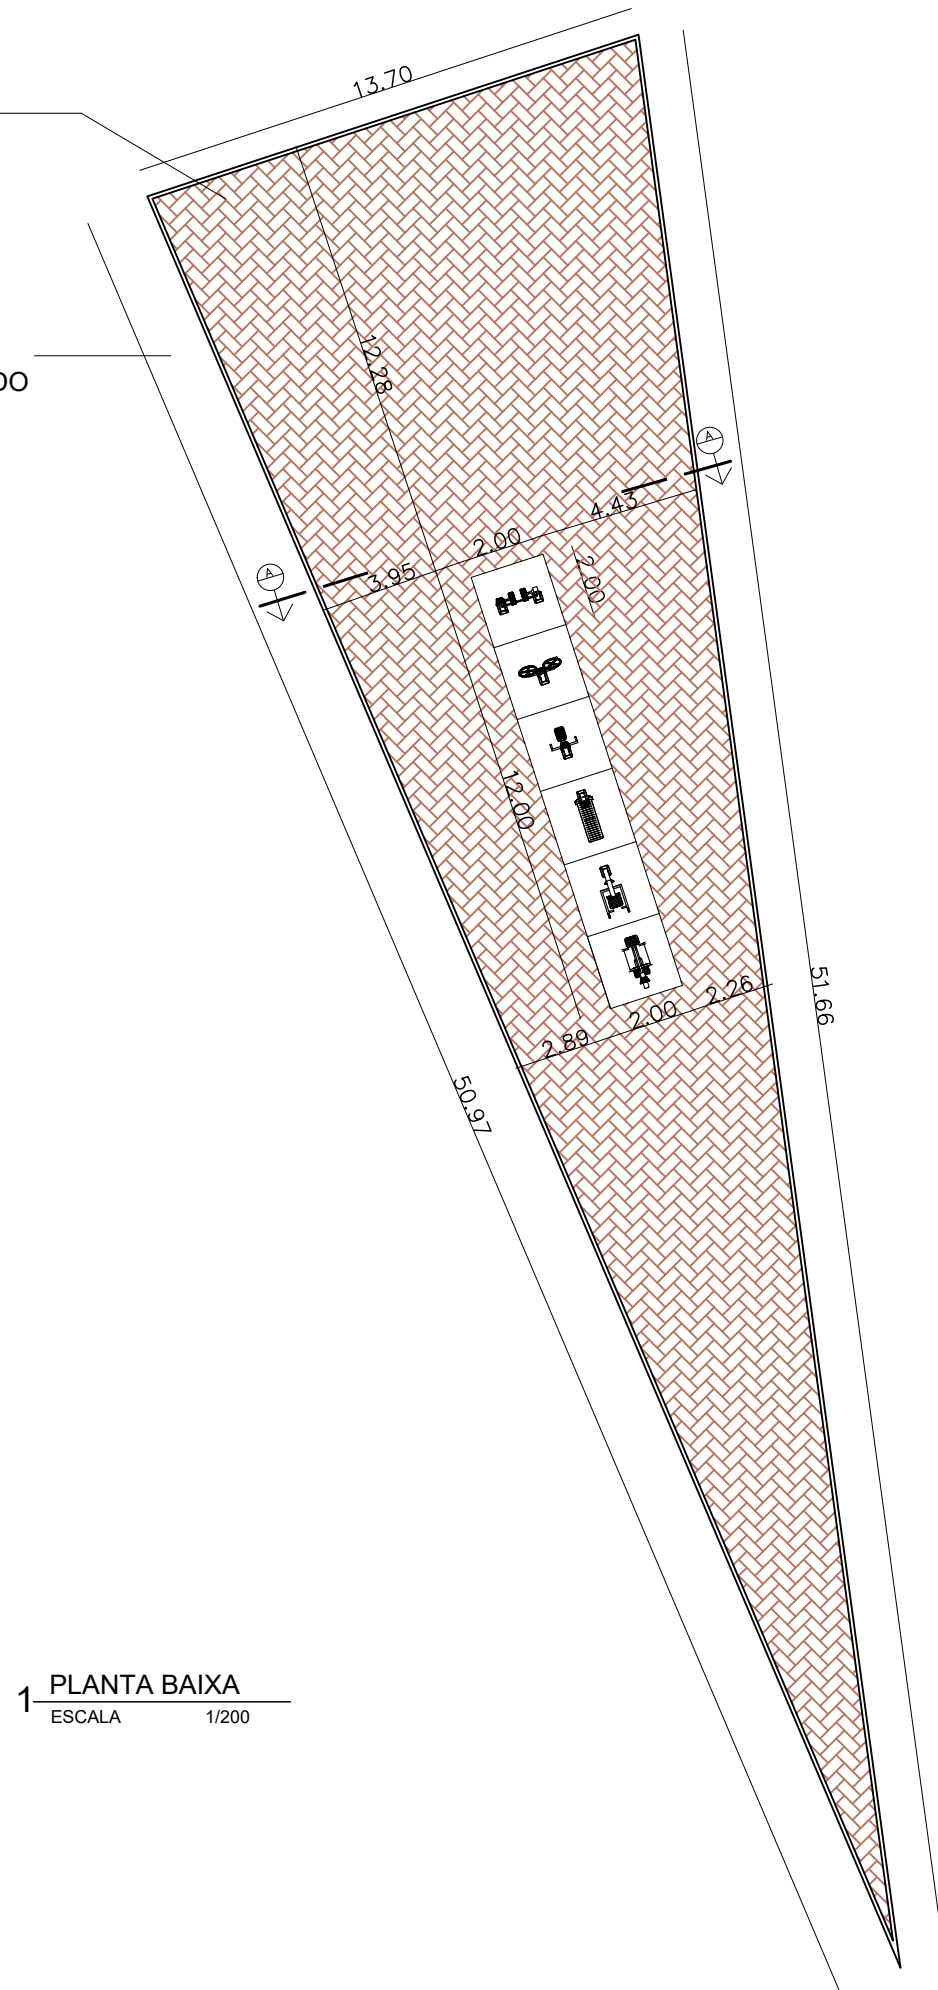

1 PLANTA BAIXA
ESCALA 1/200

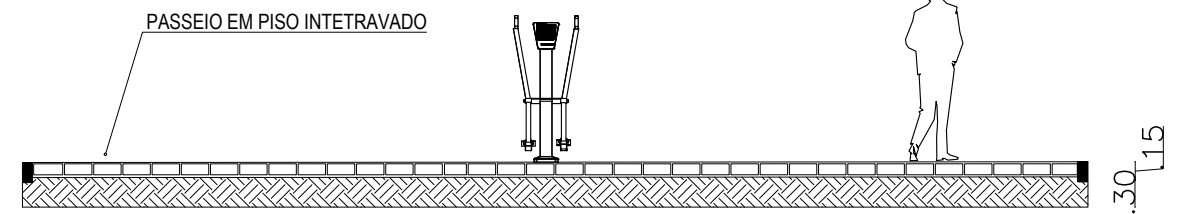

2 CORTE AA
ESCALA 1/75

	PROJETO: TRIÂNGULO EM FRENTE A IGREJA EVANGÉLICA	ASSUNTO: PLANTA BAIXA E CORTE AA	FRANCHA: 2/2	
	ARQUITETA: VIVIANNE NUNES BARBOSA CAU 193582-8	DESENHO: VIVIANNE NUNES		ESCALA: INDICADA
	SECRETARIA: SEINFRA	LOCAL: ESTRADA BARREIRA DOS VIANAS - Aracati/CE		DATA: MAIO 2019