




01 | CORTE AA  
ESCALA 1/50

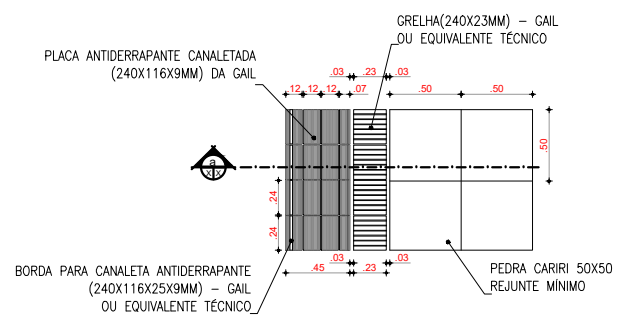


01 | DETALHE A - PLANTA BAIXA  
ESCALA 1/25

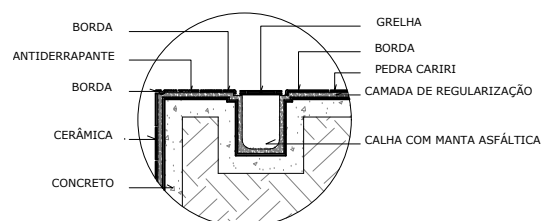


02 | DETALHE A - CORTE a  
ESCALA 1/20

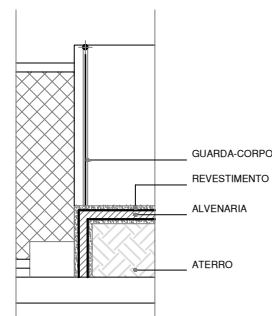


03 | DETALHE B - CORTE  
ESCALA 1/20

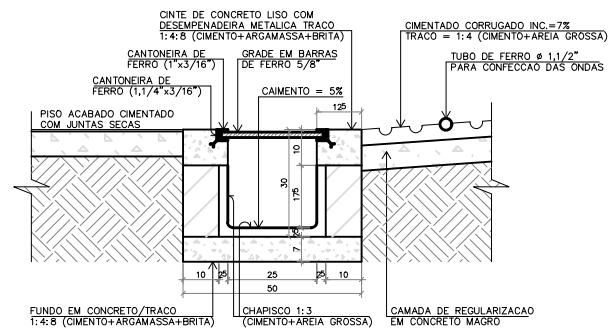


07 | DETALHE F  
ESCALA 1/50

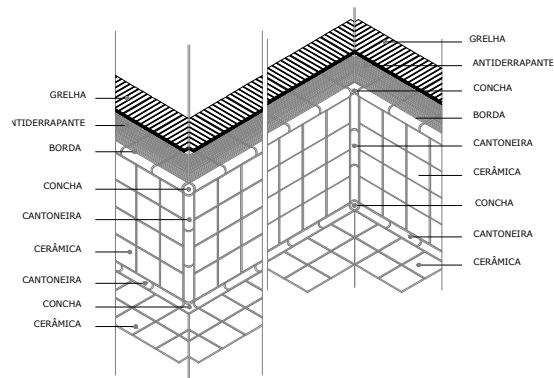


04 | DETALHE C - PERSPECTIVA  
ESCALA 1/25

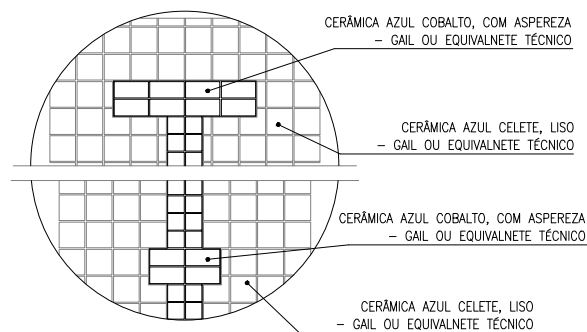

05 | DETALHE D - PLANTA BAIXA  
ESCALA 1/25

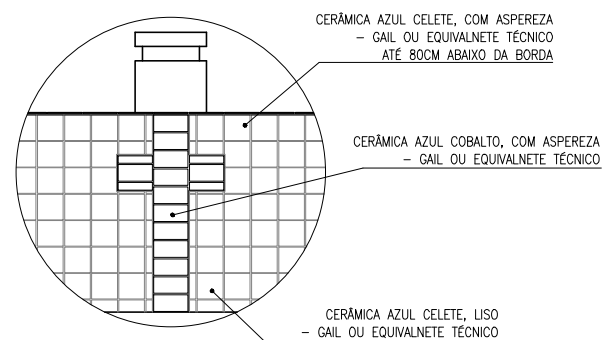

06 | DETALHE E - VISTA 1  
ESCALA 1/25

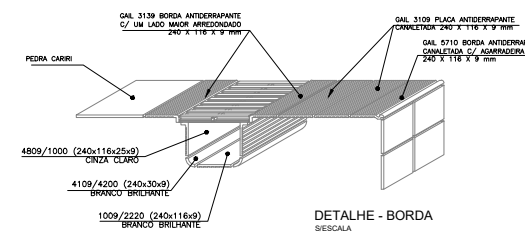

**OBSERVAÇÃO:**  
TODOS OS MATERIAS AQUI ESPECIFICADOS SEGUEM OS PADRÕES ORIENTADOS PELA CBDA (CONFEDERAÇÃO BRASILEIRA DE DESPORTOS AQUÁTICOS)

Projeto: PISCINA SEMI-OLÍMPICA 21,00x25,00m

Autor:

Área Técnica:  
ARQUITETURA

Etapas:  
PROJETO EXECUTIVO

Desenhos:	Escala:
CORTES AA	1/50
DETALHES	INDICADA

Desenho de:  
Data: Junho de 2009  
Revisão: 01  
Arquivos: 04709ARQ\_PE\_003\_0609.dwg  
Autor: