


01 PLANTA BAIXA
ESCALA: 1/750

PERFIL: RUA ARMANDO ROCHA

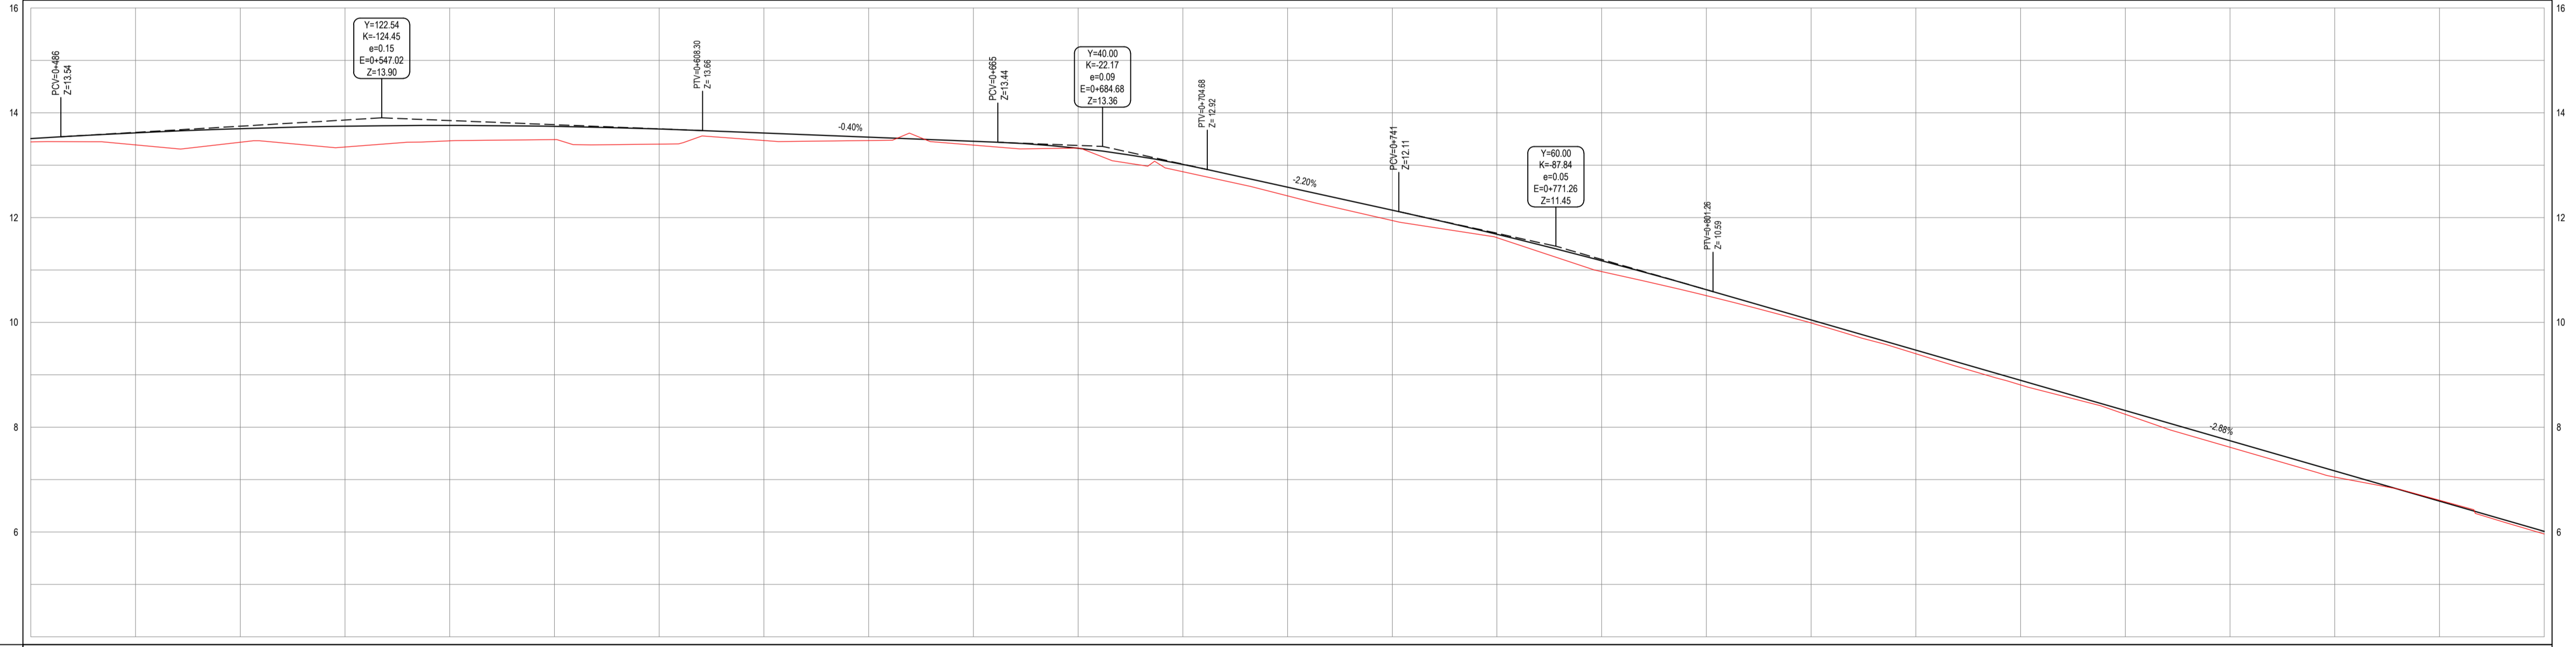

ESTACAS	0+00	0+20	0+40	0+60	0+80	0+100	0+120	0+140	0+160	0+180	0+200	0+220	0+240	0+260	0+280	0+300	0+320	0+340	0+360	0+380	0+400	0+420	0+440	0+460	0+480	0+500	0+520	0+540	0+560	0+580	0+600	0+620	0+640	0+660	0+680	0+700	0+720	0+740	0+760	0+780	0+800						
DISTÂNCIA	0	20	40	60	80	100	120	140	160	180	200	220	240	260	280	300	320	340	360	380	400	420	440	460	480	500	520	540	560	580	600	620	640	660	680	700	720	740	760	780	800						
COTA TERRENO	13.41	13.36	13.44	13.36	13.40	13.37	13.47	13.40	13.38	13.33	13.30	13.28	13.26	12.60	
COTA GRIDE	13.31	13.62	13.70	13.74	13.76	13.77	13.80	13.81	13.82	14.20
ALTURA	0.07	0.23	0.26	0.27	0.28	0.70

02 PERFIL LONGITUDINAL
ESCALA: H 1/750 | V 1/75

PLANTA CHAVE

NOTAS
DATUM VERTICAL - ARBITRADO
SISTEMA DE COORDENADAS - SIRGAS (WGS84)
MERIDIANO CENTRAL - 39° W GR.
PROJEÇÃO UNIVERSAL DE MERCATOR (UTM) - ZONA 24M

- LEGENDA - EM PLANTA
- MEIO-FIO EXISTENTE
 - MEIO-FIO PROJETADO
 - - - CERCA
 - EDIFICAÇÕES
 - VEGETAÇÃO
 - CURVA DE NÍVEL
 - POSTE
 - MURO
 - ALINHAMENTO (ESTACAS)
 - DRENAGEM EXISTENTE

- LEGENDA - EM PERFIL
- TERRENO NATURAL - PERFIL LONGITUDINAL
 - TERRENO PROJETADO - PERFIL LONGITUDINAL

ASSINATURAS E APROVAÇÃO

PROJETISTA: LEONARDO SILVEIRA LIMA
ENGENHEIRO CIVIL - RNP: 0915581987

GEOPAC RUA RICARDO CASTRO MACEDO, N° 81, GALVÃO 03
BARRIO DAS LÍNGUAS CAVALANTE, FORTALEZA
FONE: 85 32413147 | EMAIL: GEOPAC@GEOPAC.COM.BR

PROPRIETÁRIO: PREFEITURA MUNICIPAL DE ARACATI
PROJETO: PAVIMENTAÇÃO EM PARALELEPÍEDO NA RUA ARMANDO ROCHA
PROJETO GEOMÉTRICO
IDENTIFICAÇÃO DOS DESENHOS:
01: Planta Baixa 01
02: Perfil Longitudinal

TÍTULO: PEDREGAL - PEDRA REDONDA - ARACATI
DATA: NOVEMBRO/2017
PROFESSOR: DIEGO SANDRE
ESCALA: 1/750
PRONCHA: 02/04
ARQUIVO: 2011_33_ESTADNA PEDREGAL.DWG