


**NOTAS**  
 DATUM VERTICAL - ARBITRADO  
 SISTEMA DE COORDENADAS - SIRGAS (WGS84)  
 MERIDIANO CENTRAL - 39° W GR.  
 PROJEÇÃO UNIVERSAL DE MERCATOR (UTM) - ZONA 24M

- LEGENDA - EM PLANTA**
- MEIO-FIO EXISTENTE
  - MEIO-FIO PROJETADO
  - x-x-x- CERCA
  - EDIFICAÇÕES
  - ▶ SENTIDO DA DRENAGEM SUPERFICIAL
  - 30 29 28 CURVA DE NÍVEL
  - POSTE
  - MURO
  - 0 0+020 ALINHAMENTO (ESTACAS)

01 PLANTA BAIXA 03  
 ESCALA: 1/500

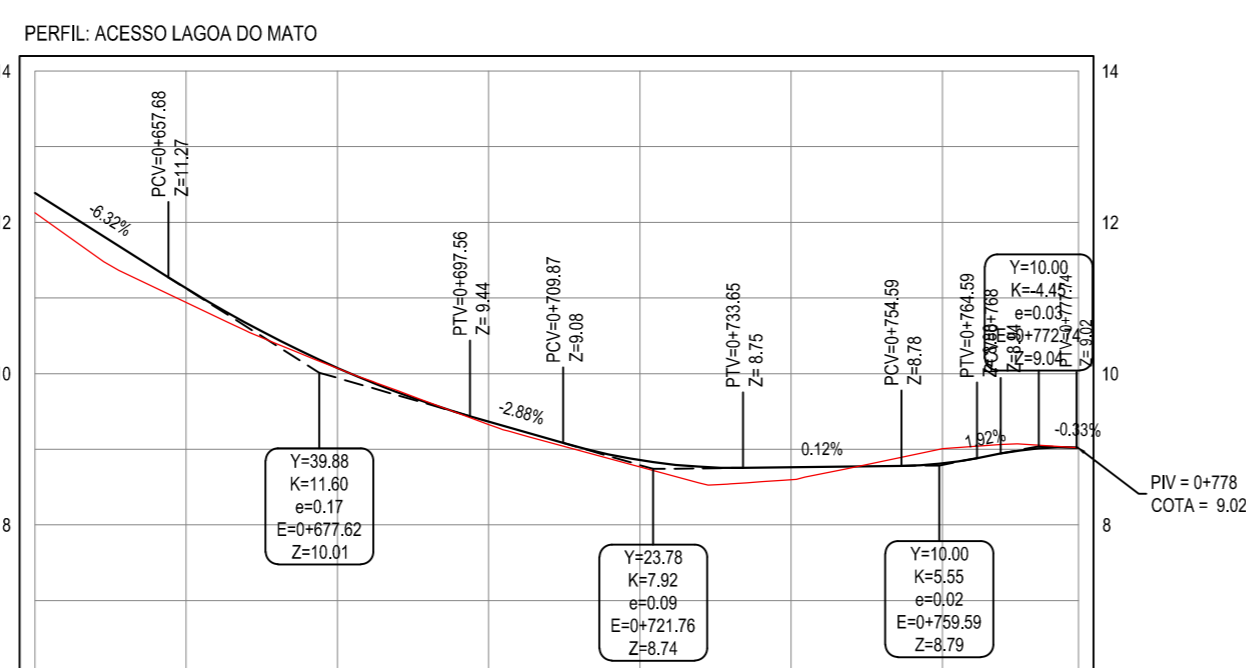

ESTACAS	0+640	0+660	0+680	0+700	0+720	0+740	0+760	0+778
DISTÂNCIA	640,00	660,00	680,00	700,00	720,00	740,00	760,00	778,00
COTA TERRENO	12,13	10,94	10,07	9,33	8,77	8,60	9,00	8,81
COTA GREIDE	12,39	11,13	10,08	9,37	8,86	8,76	8,81	-0,19
ALTURA	0,26	0,19	0,01	0,04	0,09	0,17	-0,19	

02 PERFIL LONGITUDINAL  
 ESCALA: H 1/1000 | V 1/100

**ASSINATURAS E APROVAÇÃO**

PROJETISTA: \_\_\_\_\_ PROPRIETÁRIO: \_\_\_\_\_

LEONARDO SILVEIRA LIMA  
 ENGENHEIRO CIVIL - RNP: 0601581067

APROVAÇÃO

**GEOPAC** AV. PADRE ANTÔNIO TOMAS, N° 2420, SALA 501  
 BAIRRO ALDEOTA | FORTALEZA  
 FONE: 85 3241.3147 | EMAIL: GEOPAC@GEOPAC.COM.BR

PROPRIETÁRIO:  
**PREFEITURA MUNICIPAL DE ARACATI**

OBRA:  
**PAVIMENTAÇÃO EM PARALELEPÍPEDO - LAGOA DO MATO**

PROJETO:  
**PROJETO GEOMÉTRICO E DRENAGEM SUPERFICIAL**

IDENTIFICAÇÃO DOS DESENHOS:  
 GEOMÉTRICO - RUA DE ACESSO LAGOA DO MATO  
 01. Planta Baixa 03  
 02. Perfil Longitudinal

LOCAL: LAGOA DO MATO - ARACATICE DATA: NOVEMBRO/2017 PRANCHETA: 03/04  
 DESENHO: LEONARDO SILVEIRA ESCALA: INDICADA ARQUIVO: 2017-35\_ESTRADA LAGOA DO MATO.DWG