


1 PLANTA BAIXA  
ESCALA 1/400

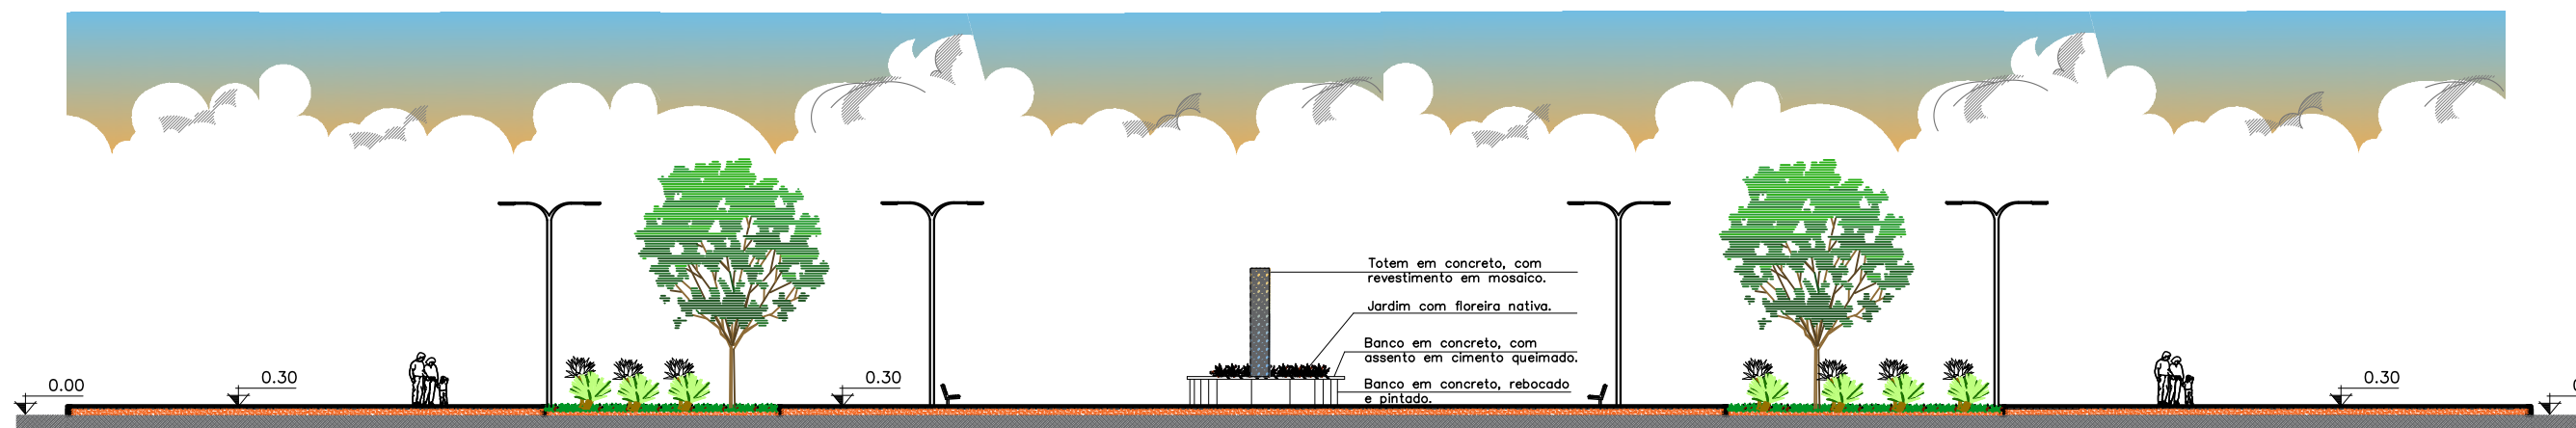

2 CORTE AA'  
ESCALA 1/250

LEGENDA PAGINAÇÃO

PISO

CÓDIGO	REPRES.	DESCRIÇÃO	DIMENSÃO
01		Intertravado Cor Cinza Claro	0,22x0,09
02		Intertravado Cor vermelho	0,22x0,09
03		Meio - Fio	-
04		Areia	-
05		Gramas	-

<p>PREFEITURA DO <b>ARACATI</b> AS PESSOAS EM PRIMEIRO LUGAR</p>	PROJETO: Projeto Urbanístico Praças	ASSUNTO: PLANTA BAIXA (PRAÇA 01)	PRANCHA:	
	ARQUITETA: Ionara Lois Menezes Bezerra - CAU A132132-3	CORTE AA' (PRAÇA 01)		
	SECRETARIA: SEINFRA	DESENHO: Ionara Lois	ESCALA: Indicada	2/6
	LOCAL: Pedregal Aracati/CE	DATA: Setembro / 2019		