




ESCORREGO - VISTA LATERAL
ESCALA 1/75

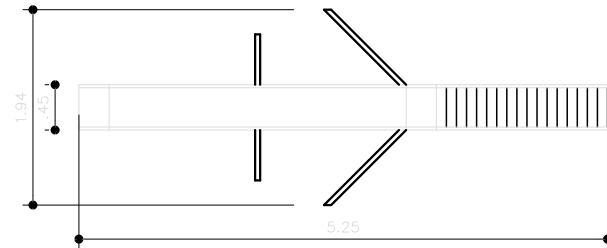

ESCORREGO - PLANTA BAIXA
ESCALA 1/75

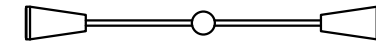


POSTE DE ILUMINAÇÃO PÚBLICA
(2 PÉTALAS) - PLANTA BAIXA
ESCALA 1/75

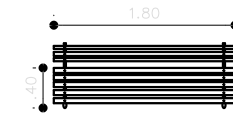


BANCO - PLANTA BAIXA
ESCALA 1/75




LIXEIRA - PLANTA BAIXA
ESCALA 1/75

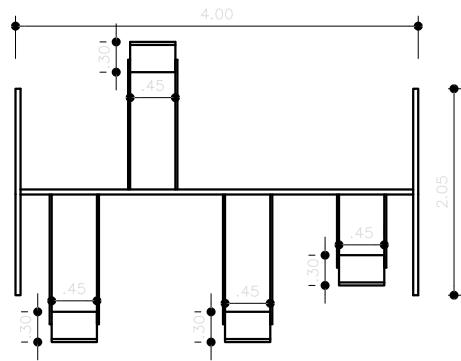


BANCO - VISTA LATERAL
ESCALA 1/75

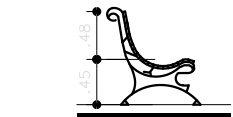


BANCO - VISTA LATERAL
ESCALA 1/75

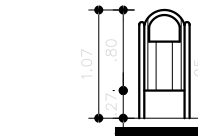


LIXEIRA - VISTA FRONTAL
ESCALA 1/75

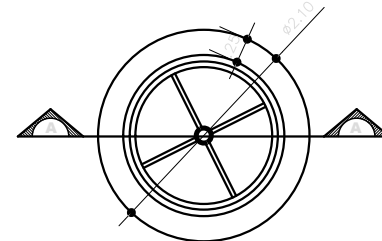


RODA - PLANTA BAIXA
ESCALA 1/75

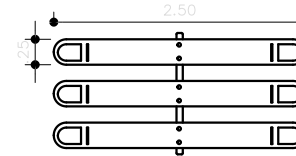


GANGORRA - PLANTA BAIXA
ESCALA 1/75

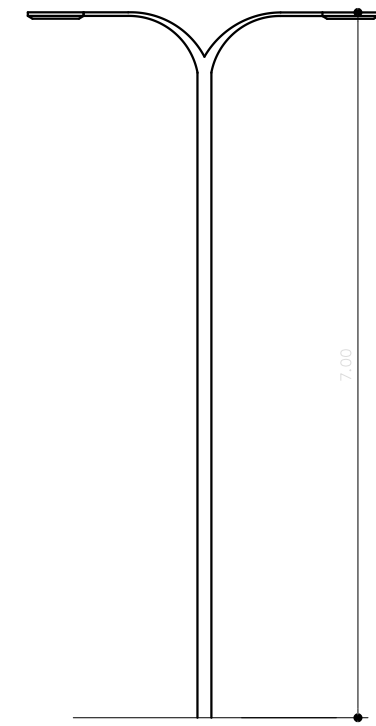


POSTE DE ILUMINAÇÃO PÚBLICA
(2 PÉTALAS)
ESCALA 1/75

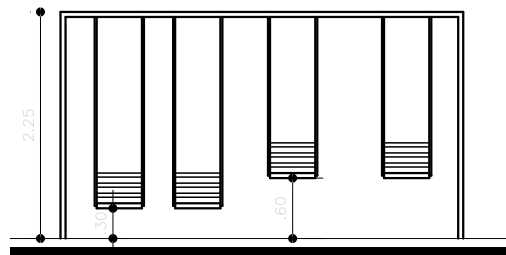

BANCO - VISTA FRONTAL
ESCALA 1/75

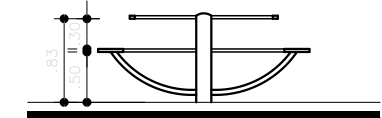




RODA - CORTE AA
ESCALA 1/75

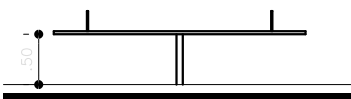


GANGORRA - VISTA LATERAL
ESCALA 1/75

1 EQUIPAMENTOS URBANOS

ESCALA 1/75

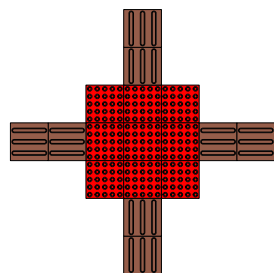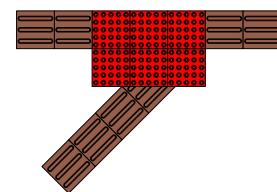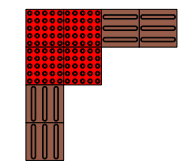



Exemplos de Aplicação
Piso tátil de alerta e direcional

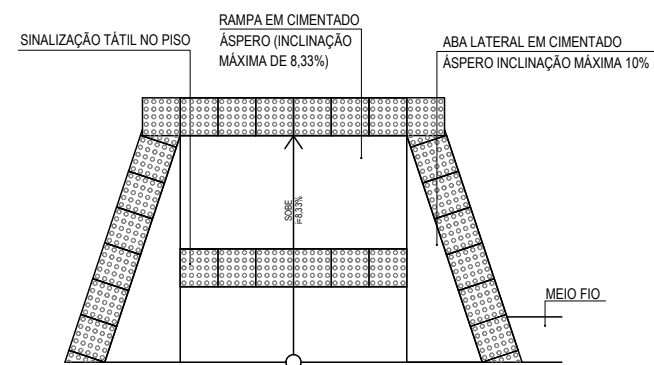

2 DETALHE ACESSIBILIDADE

ESCALA 1/50

EXEMPLO DE COMPOSIÇÃO TÁTIL DE ALERTA E DIRECIONAL

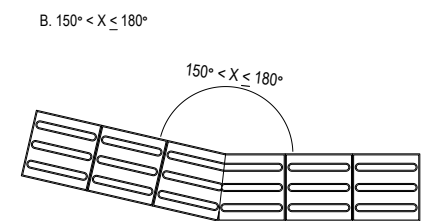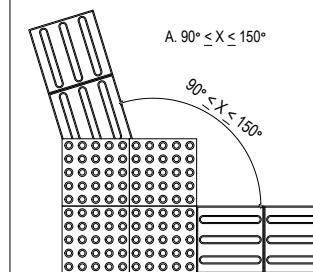

SEM ESCALA

| | | | |
|--|--|-------------------------|------------------|
| <p>PREFEITURA DO ARACATI AS PESSOAS EM PRIMEIRO LUGAR</p> | PROJETO: Projeto Urbanístico Praças | ASSUNTO: ACESSIBILIDADE | PRANCHA: |
| | ARQUITETA: Ionara Lois Menezes Bezerra - CAU A132132-3 | EQUIPAMENTOS URBANOS | 6/6 |
| | SECRETARIA: SEINFRA | DESENHO: Ionara Lois | ESCALA: Indicada |
| | LOCAL: Pedregal Aracati/CE | DATA: Setembro / 2019 | |